



zed' č.1

ROZVINUTÝ POHLED Z VNĚJŠÍ STRANY

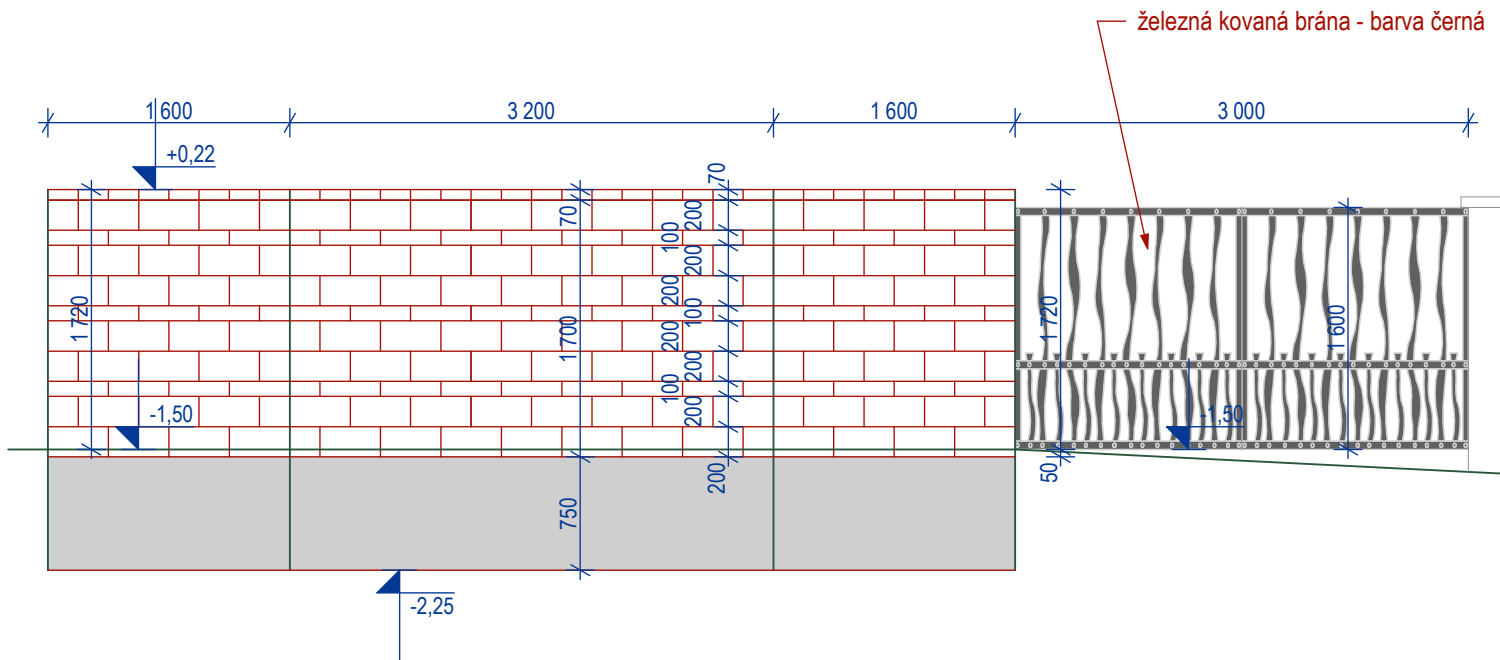

PŘÍČNÝ ŘEZ

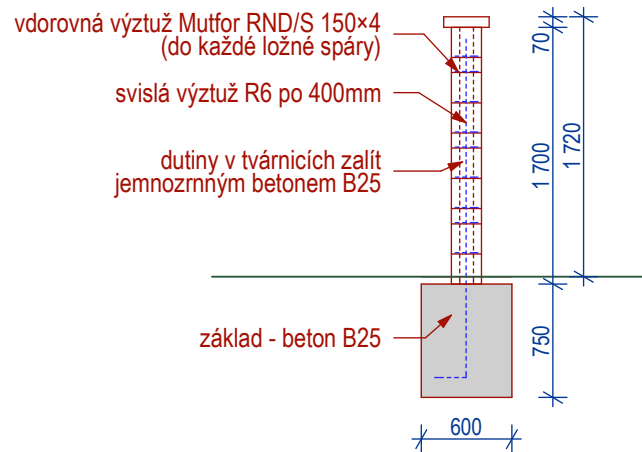

Pozn.:

Zeď bude vyzděna z betonových tvárníc PRESBETON CRASH BLOCK:

- HX 4/19/R (390/190/190)
- HX 8/19/R (190/190/190)
- HX 4/9/RO (390/190/90)
- HX 8/9/RO (190/190/90)
- zákrytové desky ZDR 200 (300/190/70)

Barva cihlová, skladba FB1

Při realizaci nutno dodržet technologický postup dle technického listu výrobce.

kedDesign		VYPRACOVAL Ing. arch. Lukáš Krekání	
ARCHITEKTURA INTERIER DESIGN		ZODPOVĚDNÝ PROJEKTANT Ing. arch. Lukáš Krekání , autorizovaný architekt IČ: 73180980 ČKA: 04 194 606 82 75 47 lukas.krekan@keddesign.cz www.keddesign.cz	
INVESTOR	Obec Olbramice, Prostorná 132, Olbramice, 742 83 Klimkovice		STUPEŇ PD společné povolení
	NOVÝ HŘBITOV OLBRAMICE kat. území Olbramice, parc.č. 3, 41, 1253, 1254		MÍSTO Olbramice
			STAVEBNÍ ÚŘAD Bílovec
			DATUM 24.02.2021
			MĚŘÍTKO 1:50
NÁZEV AKCE	zed' č.1		ČÍSLO VÝKRESU D1.1 - 03
OBSAH VÝKRESU			