



zed' č.2

POHLED ZE STRANY HŘBITOVA

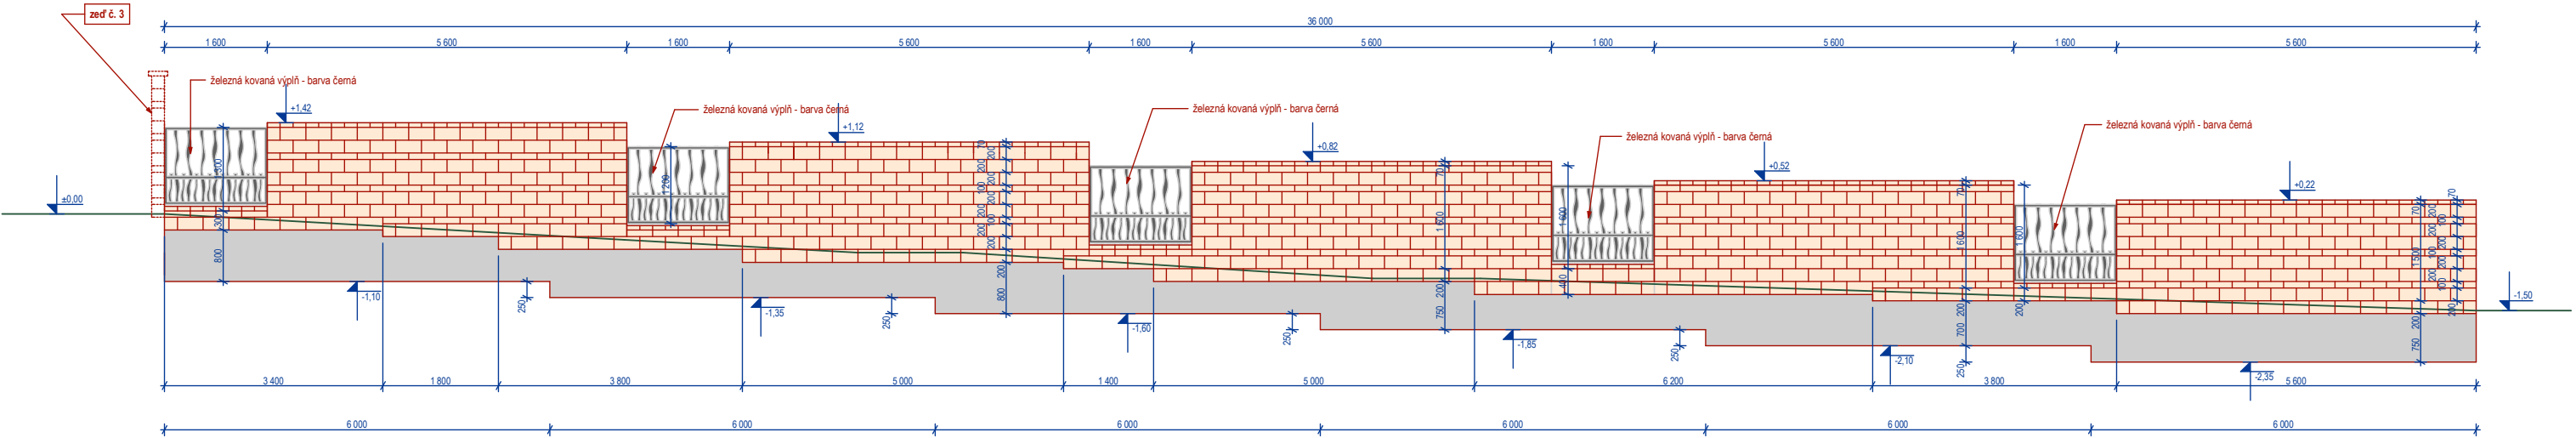

PŘÍČNÝ ŘEZ

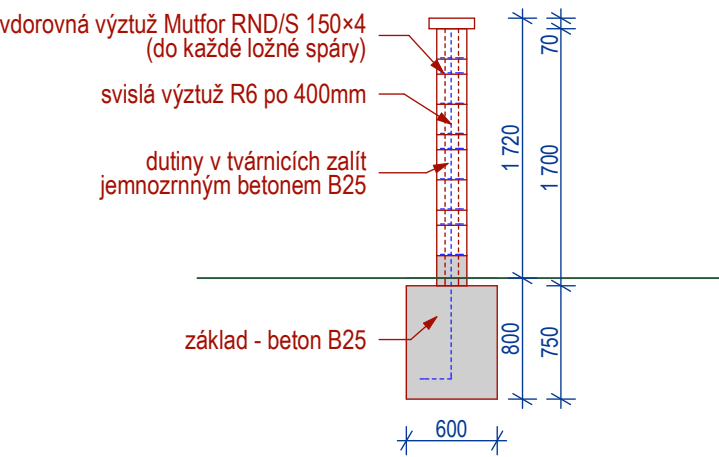

Pozn.:

Zed' bude vyzděna z betonových tvárnic PRESBETON CRASH BLOCK:

- HX 4/19/R (390/190/190)
- HX 8/19/R (190/190/190)
- HX 4/9/RO (390/190/90)
- HX 8/9/RO (190/190/90)
- zákrytové desky ZDR 200 (300/190/70)

Barva cihlová, skladba FB1

Při realizaci nutno dodržet technologický postup dle technického listu výrobce.

kedDesign ARCHITEKTURA INTERIER DESIGN	VYPRACOVAL	Ing. arch. Lukáš Krekán	
	ZODPOVĚDNÝ PROJEKTANT	Ing. arch. Lukáš Krekán, autorizovaný architekt IČ: 73180980 ČKA: 04 194 606 82 75 47 lukas.krekan@keddesign.cz www.keddesign.cz	
INVESTOR	Obec Olbramice, Prostorná 132, Olbramice, 742 83 Klimkovice		STUPEŇ PD společné povolení
NÁZEV AKCE	NOVÝ HŘBITOV OLBRAMICE kat. území Olbramice, parc.č. 3, 41, 1253, 1254 zed' č.2		MÍSTO Olbramice
			STAVEBNÍ ÚŘAD Bílovec
			DATUM 24.02.2021
			MĚŘÍTKO 1:100, 1:50
			ČÍSLO VÝKRESU D1.1 - 04
OBSAH VÝKRESU			