



zed' č.3

ROZVINUTÝ POHLED Z VNĚJŠÍ STRANY

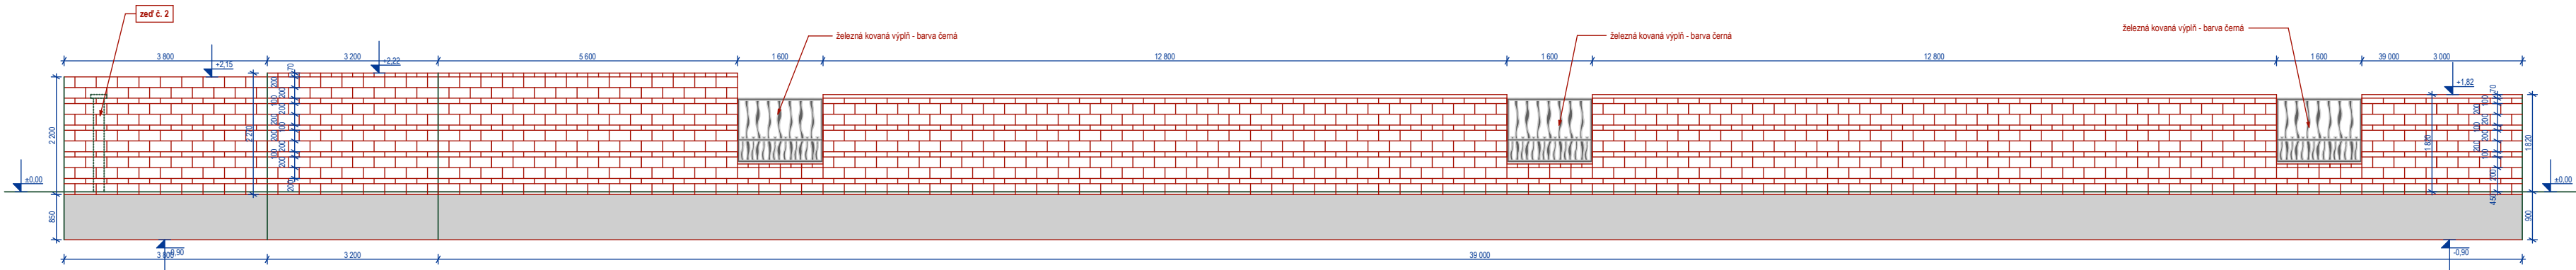

PŘÍČNÝ ŘEZ

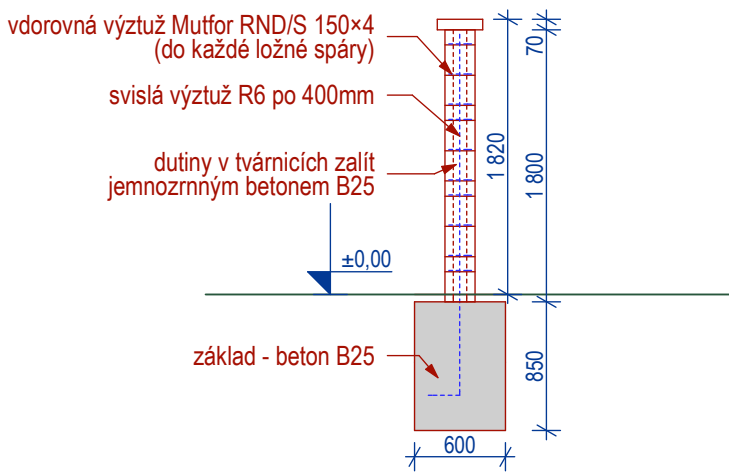

Pozn.:

Zed' bude vyzděna z betonových tvárnic PRESBETON CRASH BLOCK:
- HX 4/19/R (390/190/190)
- HX 8/19/R (190/190/190)
- HX 4/9/RO (390/190/90)
- HX 8/9/RO (190/190/90)
- zákrytové desky ZDR 200 (300/190/70)

Barva cihlová, skladba FB1

Při realizaci nutno dodržet technologický postup dle technického listu výrobce.

kedDesign		VYPRACOVAL Ing. arch. Lukáš Krekán	
ARCHITEKTURA INTERIER DESIGN		Ing. arch. Lukáš Krekán, autorizovaný architekt IČ: 73180980 ČKA: 04 194 606 82 75 47 lukas.krekan@keddesign.cz www.keddesign.cz	
INVESTOR Obec Olbramice, Prostorná 132, Olbramice, 742 83 Klimkovice		ZODPOVĚDNÝ PROJEKTANT	
NOVÝ HŘBITOV OLBRAMICE kat. území Olbramice, parc.č. 3, 41, 1253, 1254		STUPEŇ PD	společné povolení
		MÍSTO	Olbramice
		STAVEBNÍ ÚŘAD	Bilovec
		DATUM	24.02.2021
NÁZEV AKCE		MĚŘÍTKO	1:100, 1:50
OBSAH VÝKRESU		zed' č.3	
		ČÍSLO VÝKRESU	
		D1.1 - 05	