



pobjekt zázemí - řez, pohledy


ŘEZ A-A

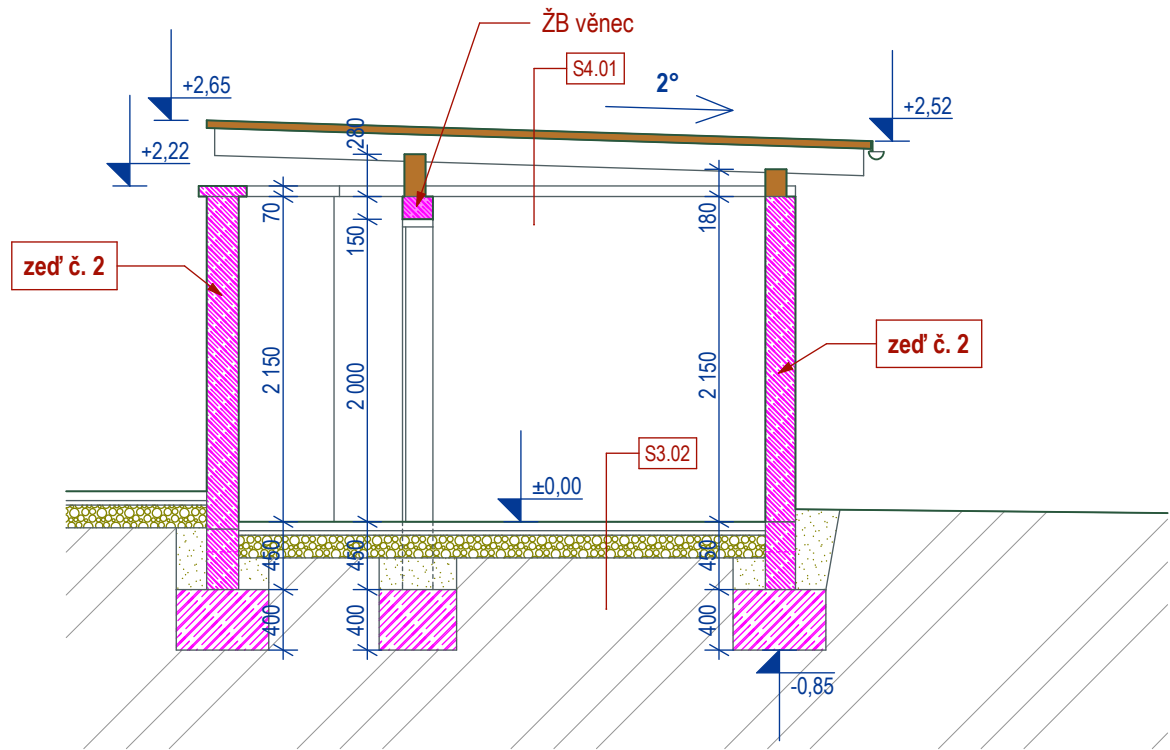

POHLED SEVEROZÁPADNÍ

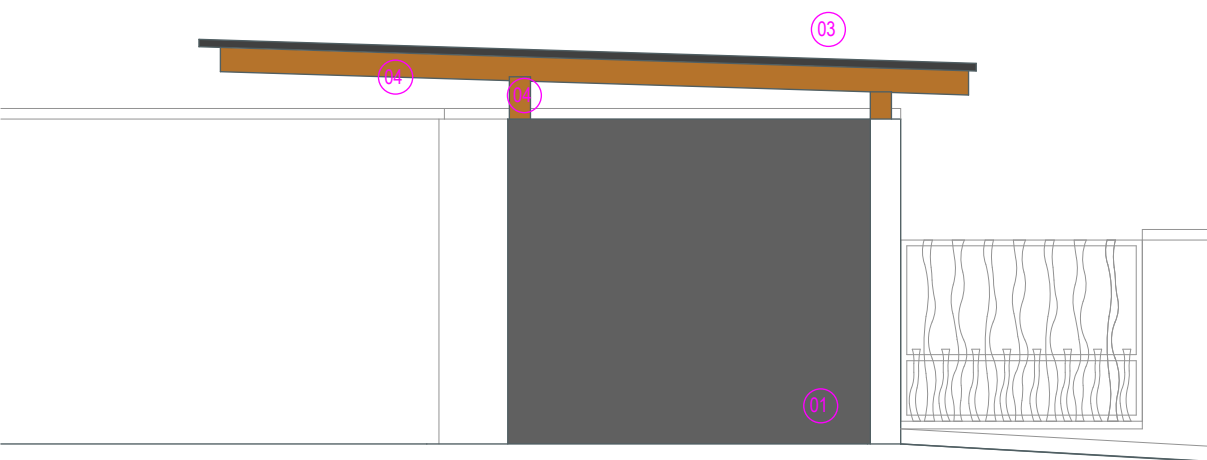

POHLED SEVEROVÝCHODNÍ

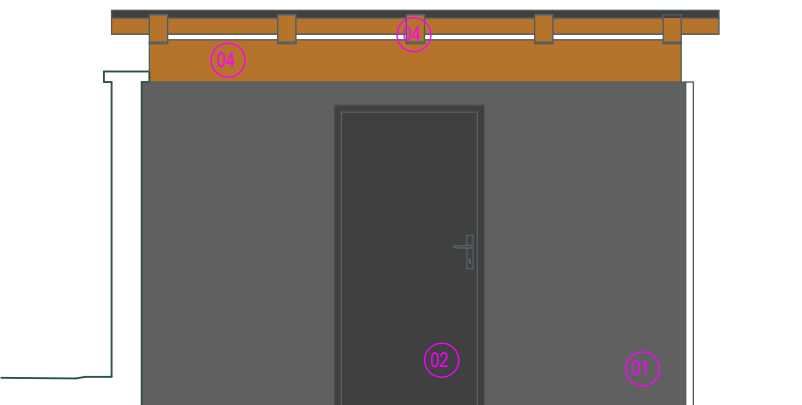

LEGENDA

- 01 kamenná soklová omítka
barva tmavě šedá (např. MARMURIT AKORD)
- 02 dveře + zárubně
barva antracitová
- 03 veškeré oplechování, žlaby a svody
z poplastovaného plechu, barva antracitová
- 04 dřevěné prvky
barva dub

kedDesign ARCHITEKTURA INTERIER DESIGN	VYPRACOVAL Ing. arch. Lukáš Krekán	
	Ing. arch. Lukáš Krekán, autorizovaný architekt IČ: 73180980 ČKA: 04 194 606 82 75 47 lukas.krekan@keddesign.cz www.keddesign.cz	
INVESTOR Obec Olbramice, Prostorná 132, Olbramice, 742 83 Klimkovice		STUPEŇ PD společné povolení
NÁZEV AKCE NOVÝ HŘBITOV OLBRAMICE kat. území Olbramice, parc.č. 3, 41, 1253, 1254		MÍSTO Olbramice
		STAVEBNÍ ÚŘAD Bílovec
OBSAH VÝKRESU pobjekt zázemí - řez, pohledy		DATUM 24.02.2021
		MĚŘÍTKO 1:50
		ČÍSLO VÝKRESU D1.1 - 07