



kolumbárium


PŘEDNÍ VRSTVA ZDIVA

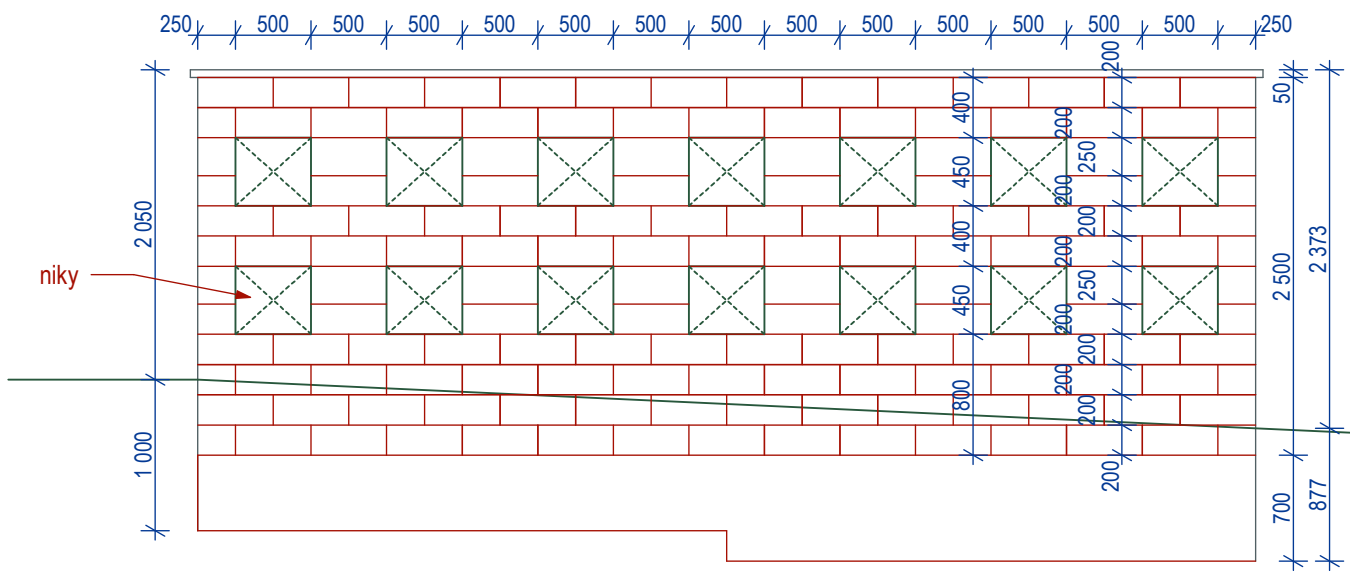


ŘEZ SCHRÁNKAMI

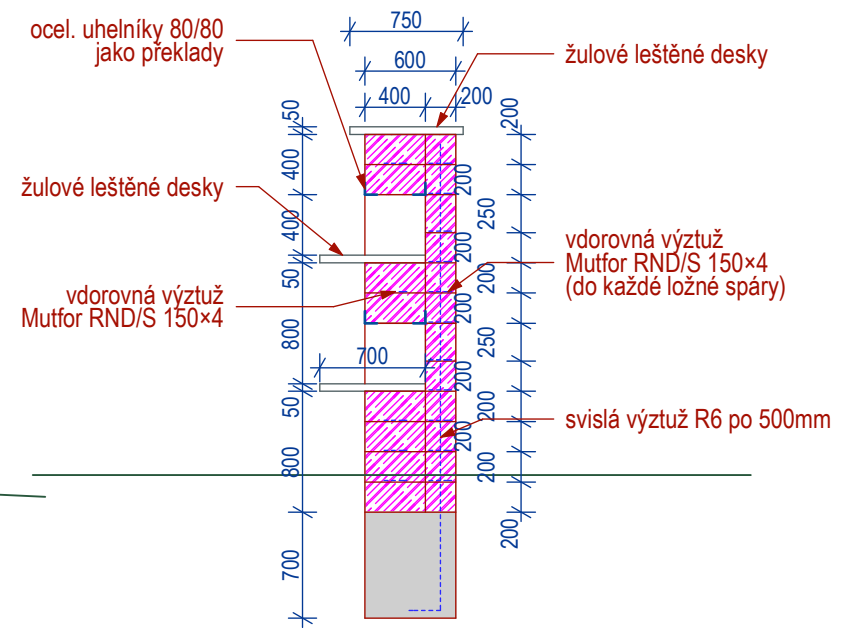

ŘEZ PLNOU STĚNOU

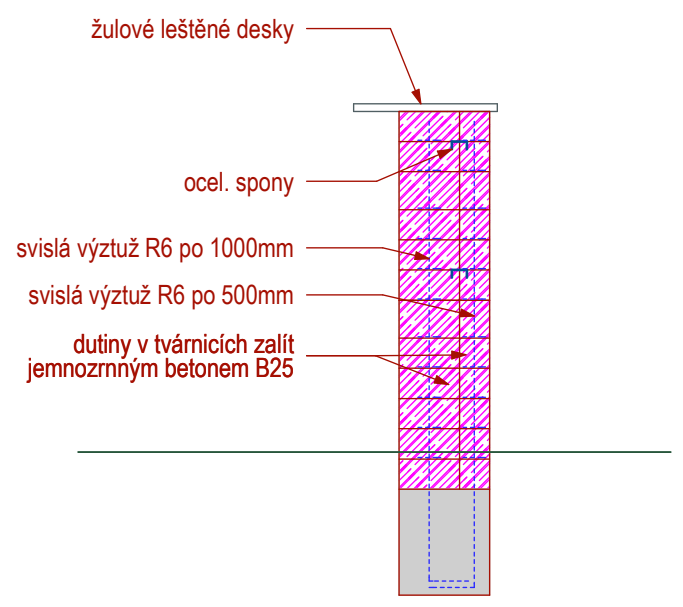

ZADNÍ VRSTVA ZDIVA

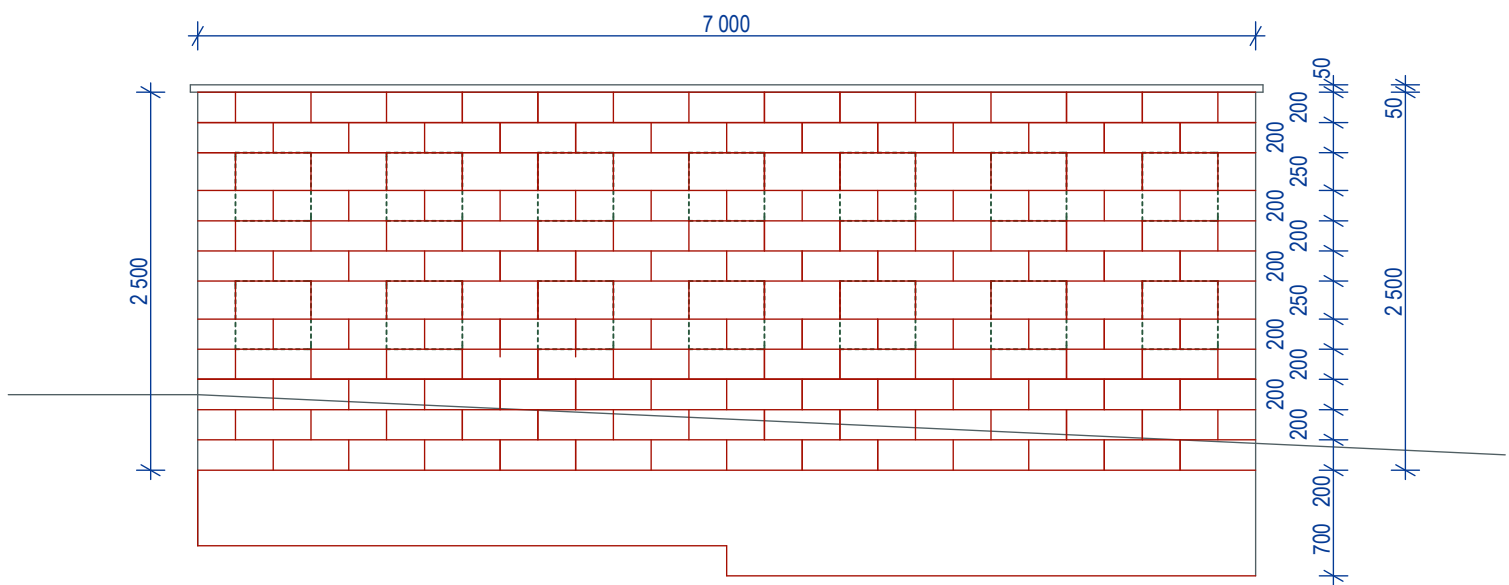

Pozn.:

Zed' bude vyzděna z betonových tvárnic PRESBETON ZTRACENÉ BEDNĚNÍ:
- ZB 20-40 (500/400/200)
- ZB 25-40 (500/400/250)
- ZB 20-20 (500/200/200)
- ZB 25-20 (500/200/250)

Jako zákrytové desky a desky tvořící dna jednotlivých nik budou použity kamenné desky z leštěné žuly.
Povrchová úprava bude tvořena lepidlem, perlínkou a kamennou soklovou omítkou (např. MARMURIT AKORD).
Dvířka jednotlivých nik budou nerezová prosklená do nerezových rámečků.

Při realizaci nutno dodržet technologický postup dle technického listu výrobce.

kedDesign ARCHITEKTURA INTERIER DESIGN	VYPRACOVAL	Ing. arch. Lukáš Křekáň	
	ZODPOVĚDNÝ PROJEKTANT	Ing. arch. Lukáš Křekáň, autorizovaný architekt IČ: 73180980 ČKA: 04 194 606 82 75 47 lukas.krekan@keddesign.cz www.keddesign.cz	
INVESTOR	Obec Olbramice, Prostorná 132, Olbramice, 742 83 Klimkovice		STUPEŇ PD společné povolení
NÁZEV AKCE	NOVÝ HŘBITOV OLBRAMICE kat. území Olbramice, parc.č. 3, 41, 1253, 1254		MÍSTO Olbramice
			STAVEBNÍ ÚŘAD Bílovec
			DATUM 24.02.2021
OBSAH VÝKRESU	kolumbárium		MĚŘÍTKO 1:50
			ČÍSLO VÝKRESU D1.1 - 08