
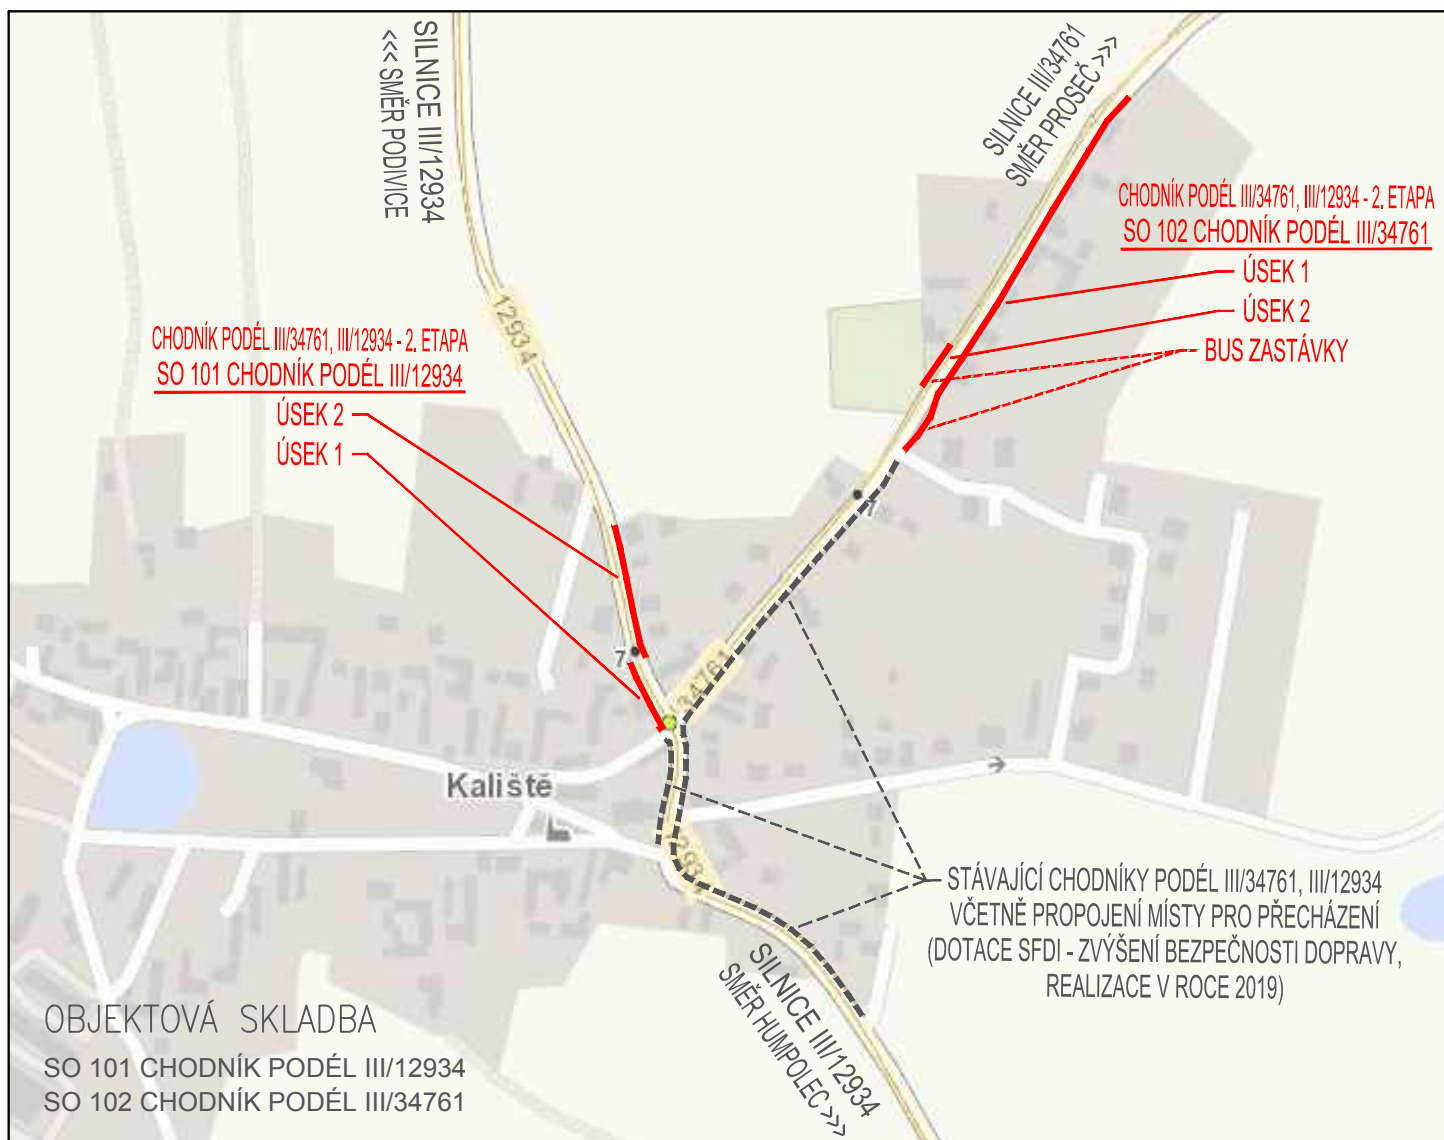


SITUAČNÍ VÝKRES ŠIRŠÍCH VZTAHŮ

1:5000

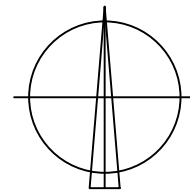

VÝŠKOVÝ SYSTÉM B.p.v.

ZODP. PROJEKTANT	Ing. Leoš POHANKA	
VYPRACOVAL	Ing. Martin POHANKA	
KRAJ	VYSOČINA	STAVEBNÍ ÚŘAD HUMPOLEC
MÍSTO STAVBY	K. Ú. KALIŠTĚ	
INVESTOR	OBEC KALIŠTĚ, IČO 00248363 KALIŠTĚ 92, 394 51 KALIŠTĚ	
AKCE	FORMÁT	A4x1
	DATUM	04/2020
	STUPEŇ	DÚR, DSP
	ČÍSLO ZAKÁZKY	111/19
	ZMĚNA	
OBSAH VÝKRESU	ČÁST DOK.	MĚŘÍTKO
	C.	1:5000
KALIŠTĚ CHODNÍK PODÉL III/34761, III/12934 - 2. ETAPA		Č. VÝKRESU 01
SITUAČNÍ VÝKRES ŠIRŠÍCH VZTAHŮ		Č. PARÉ

ING. LEOŠ POHANKA
projektové a inženýrské služby

Dolní 35, Nové Veselí, 592 14
tel.: 566 667 342, gsm: 602 663 045

IČO: 456 53 054, DIČ: CZ5603151664
projekce@pohanka.net, www.pohanka.net