
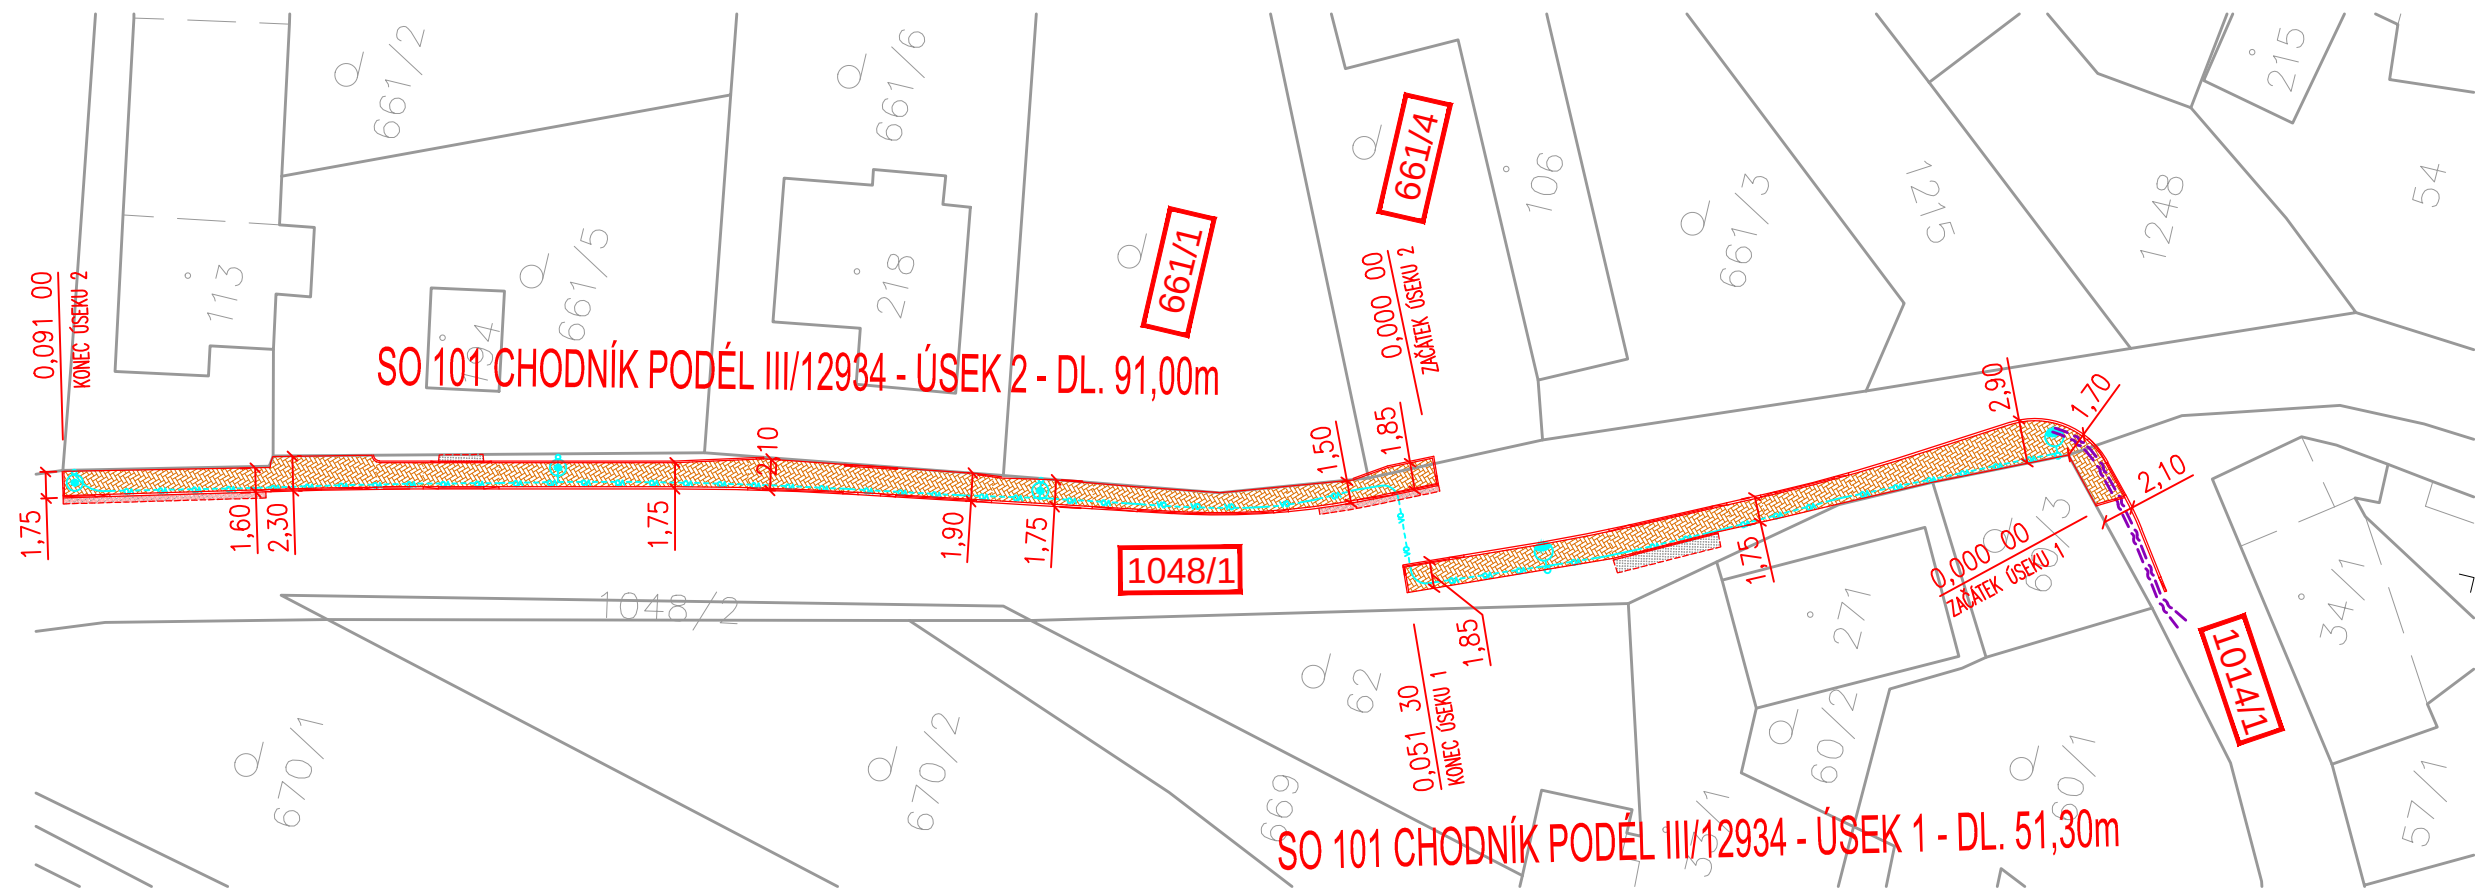


SO 101
KATASTRÁLNÍ SITUAČNÍ VÝKRES
1:500

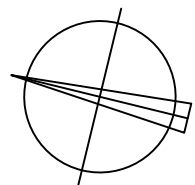

LEGENDA

- CHODNÍK
- ÚPRAVA SJEZDŮ
- SILNICE – LOKÁLNÍ ROZŠÍŘENÍ
- VEŘEJNÉ OSVĚTLENÍ
- SÍŤ EL. KOMUNIKACÍ (CETIN) – STRANOVÉ PŘELOŽKY

DRUHY A PARCELNÍ ČÍSLA DOTČENÝCH POZEMKŮ PODLE KATASTRU NEMOVITOSTÍ

KATASTRÁNÍ ÚZEMÍ	PARCELNÍ ČÍSLO	ČÍSLO LV	ZPŮSOB VYUŽITÍ	DRUH POZEMKU	VLASTNICKÉ PRÁVO	POZNÁMKA
KALIŠTĚ (662241)	661/1	253	---	ZAHRADA	KOTENOVÁ JAROSLAVA	OCHRANA ZPF
	661/4	253	---	ZAHRADA	KOTENOVÁ JAROSLAVA	OCHRANA ZPF
	1014/1	10001	OSTATNÍ KOMUNIKACE	OSTATNÍ PLOCHA	OBEC KALIŠTĚ	---
	1048/1	318	SILNICE	OSTATNÍ PLOCHA	KRAJ VYSOČINA	KSÚS VYSOČINY

VÝŠKOVÝ SYSTÉM B.p.v.

ZODP. PROJEKTANT			Ing. Leoš POHANKA		ING. LEOŠ POHANKA projektové a inženýrské služby Dolní 35, Nové Veselí, 592 14 tel.: 566 667 342, gsm: 602 663 045 IČO: 456 53 054, DIČ: CZ5603151664 projekce@pohanka.net, www.pohanka.net		
VYPRACOVAL			Ing. Martin POHANKA				
KRAJ	VYSOČINA	STAVEBNÍ ÚŘAD		HUMPOLEC			
MÍSTO STAVBY			K. Ú. KALIŠTĚ				
INVESTOR			OBEC KALIŠTĚ, IČO 00248363 KALIŠTĚ 92, 394 51 KALIŠTĚ				
AKCE					FORMÁT	A4x2	Č. VÝKRESU <