
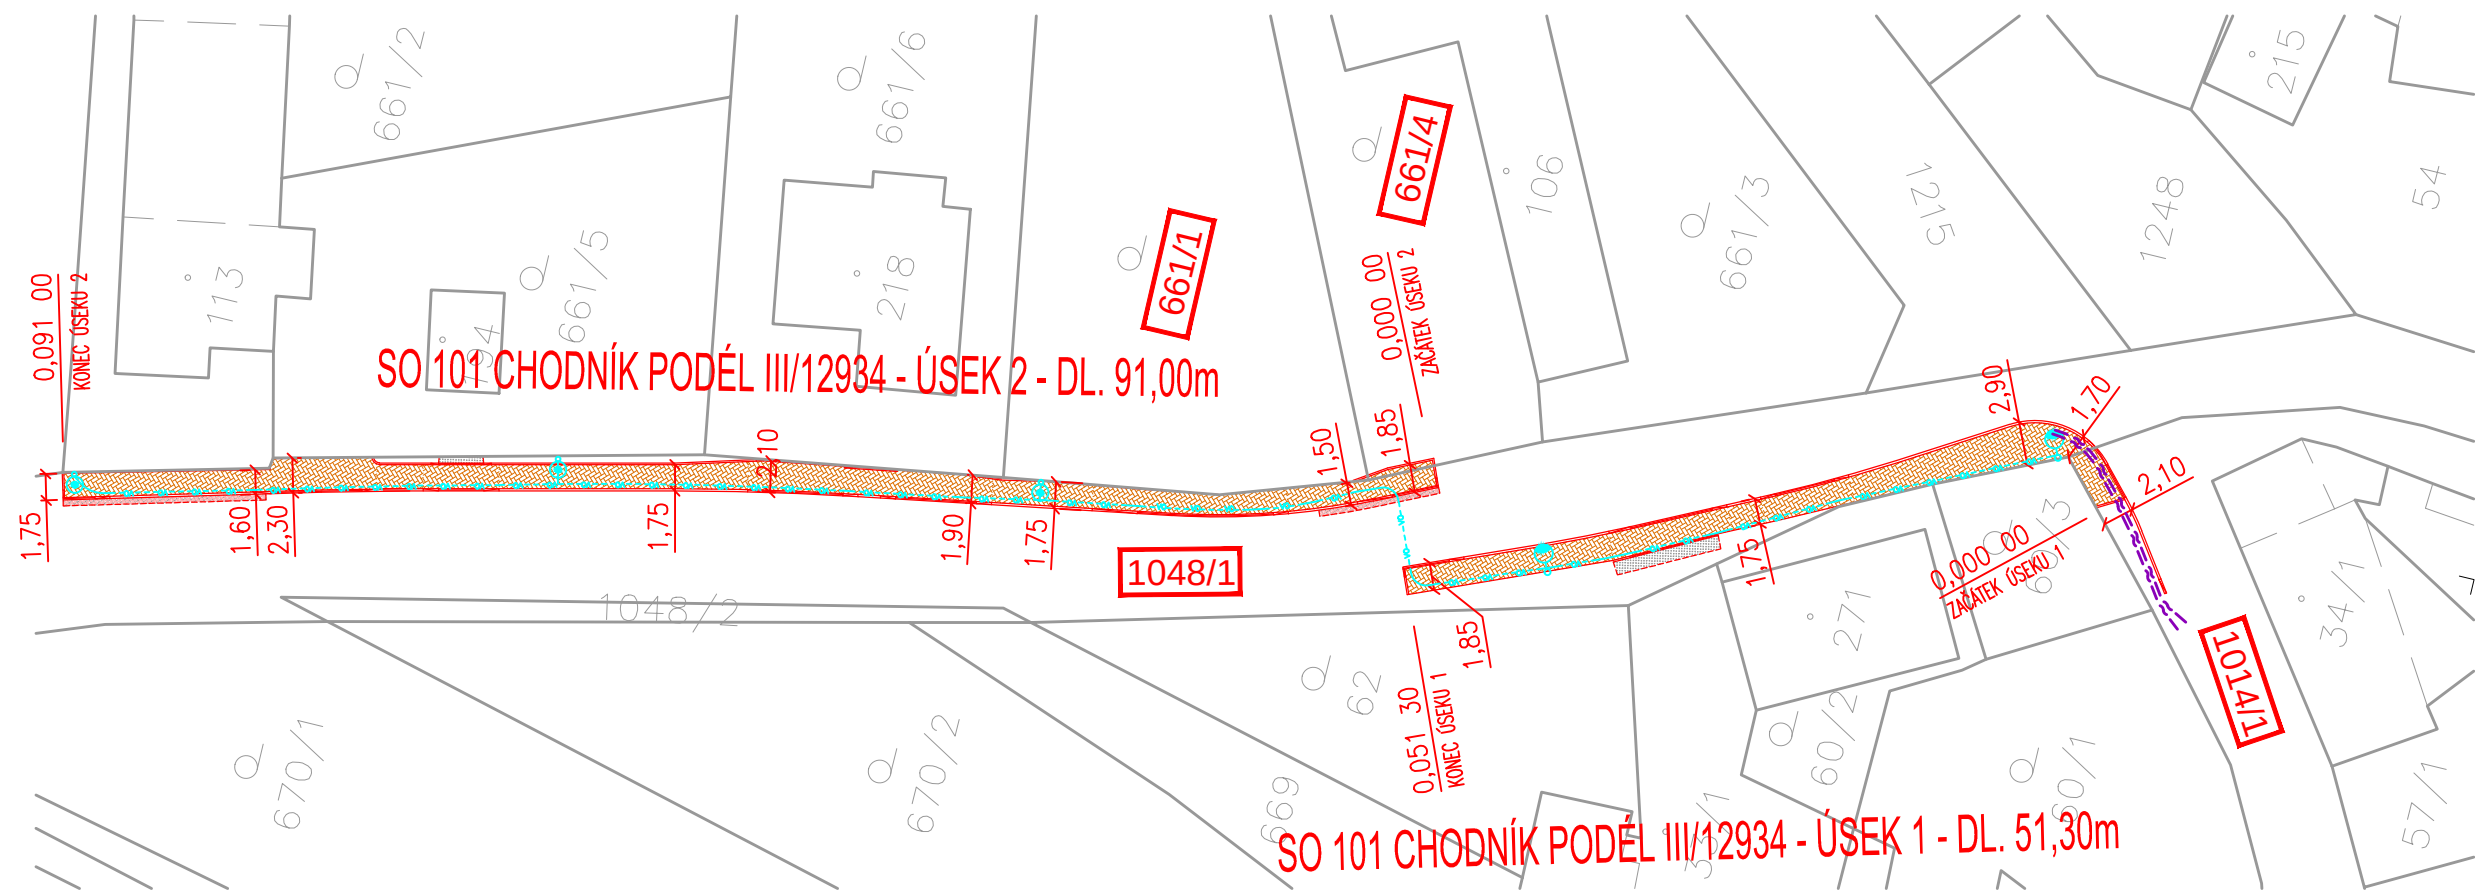


SO 101
KATASTRÁLNÍ SITUAČNÍ VÝKRES
1:500

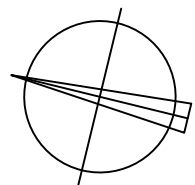

LEGENDA

- CHODNÍK
- ÚPRAVA SJEZDŮ
- SILNICE – LOKÁLNÍ ROZŠÍŘENÍ
- VEŘEJNÉ OSVĚTLENÍ
- SÍŤ EL. KOMUNIKACÍ (CETIN) – STRANOVÉ PŘELOŽKY

DRUHY A PARCELNÍ ČÍSLA DOTČENÝCH POZEMKŮ PODLE KATASTRU NEMOVITOSTÍ

KATASTRÁNÍ ÚZEMÍ	PARCELNÍ ČÍSLO	ČÍSLO LV	ZPŮSOB VYUŽITÍ	DRUH POZEMKU	VLASTNICKÉ PRÁVO	POZNÁMKA
KALIŠTĚ (662241)	661/1	253	---	ZAHRADA	KOTENOVÁ JAROSLAVA	OCHRANA ZPF
	661/4	253	---	ZAHRADA	KOTENOVÁ JAROSLAVA	OCHRANA ZPF
	1014/1	10001	OSTATNÍ KOMUNIKACE	OSTATNÍ PLOCHA	OBEC KALIŠTĚ	---
	1048/1	318	SILNICE	OSTATNÍ PLOCHA	KRAJ VYSOČINA	KSÚS VYSOČINY

VÝŠKOVÝ SYSTÉM B.p.v.

ZODP. PROJEKTANT Ing. Leoš POHANKA			ING. LEOŠ POHANKA projektové a inženýrské služby Dolní 35, Nové Veselí, 592 14 tel.: 566 667 342, gsm: 602 663 045 IČO: 456 53 054, DIČ: CZ5603151664 projekce@pohanka.net, www.pohanka.net		
VYPRACOVAL Ing. Martin POHANKA					
KRAJ	VYSOČINA	STAVEBNÍ ÚŘAD HUMPOLEC			
MÍSTO STAVBY K. Ú. KALIŠTĚ					
INVESTOR OBEC KALIŠTĚ, IČO 00248363 KALIŠTĚ 92, 394 51 KALIŠTĚ					
AKCE KALIŠTĚ CHODNÍK PODÉL III/34761, III/12934 - 2. ETAPA SO 101 CHODNÍK PODÉL III/12934			FORMÁT	A4x2	Č. VÝKRESU 02
			DATUM	04/2020	
			STUPEŇ	DÚR, DSP	
			ČÍSLO ZAKÁZKY	111/19	
			ZMĚNA		
OBSAH VÝKRESU KATASTRÁLNÍ SITUAČNÍ VÝKRES - SO 101			ČÁST DOK.	MĚŘÍTKO	Č. PARÉ
			C.	1:500	