



SO 101
PODÉLNÝ ŘEZ
ÚSEK 1
1:500/50

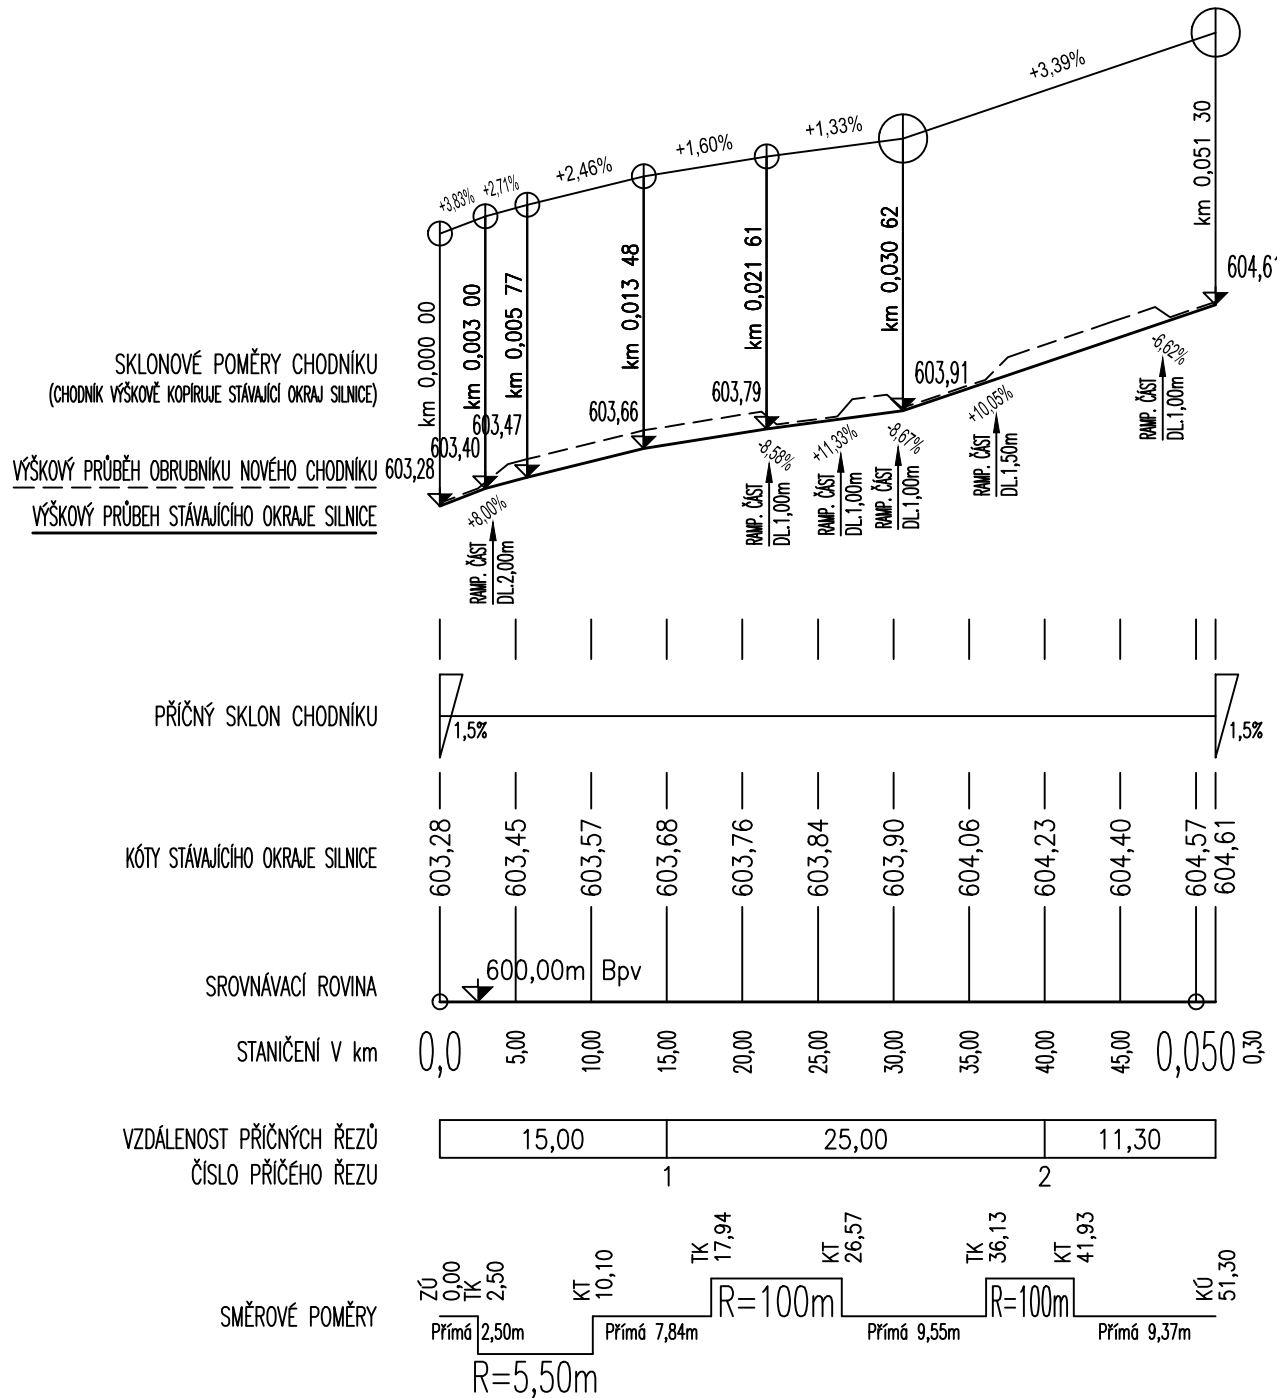

ÚSEK 2
1:500/50

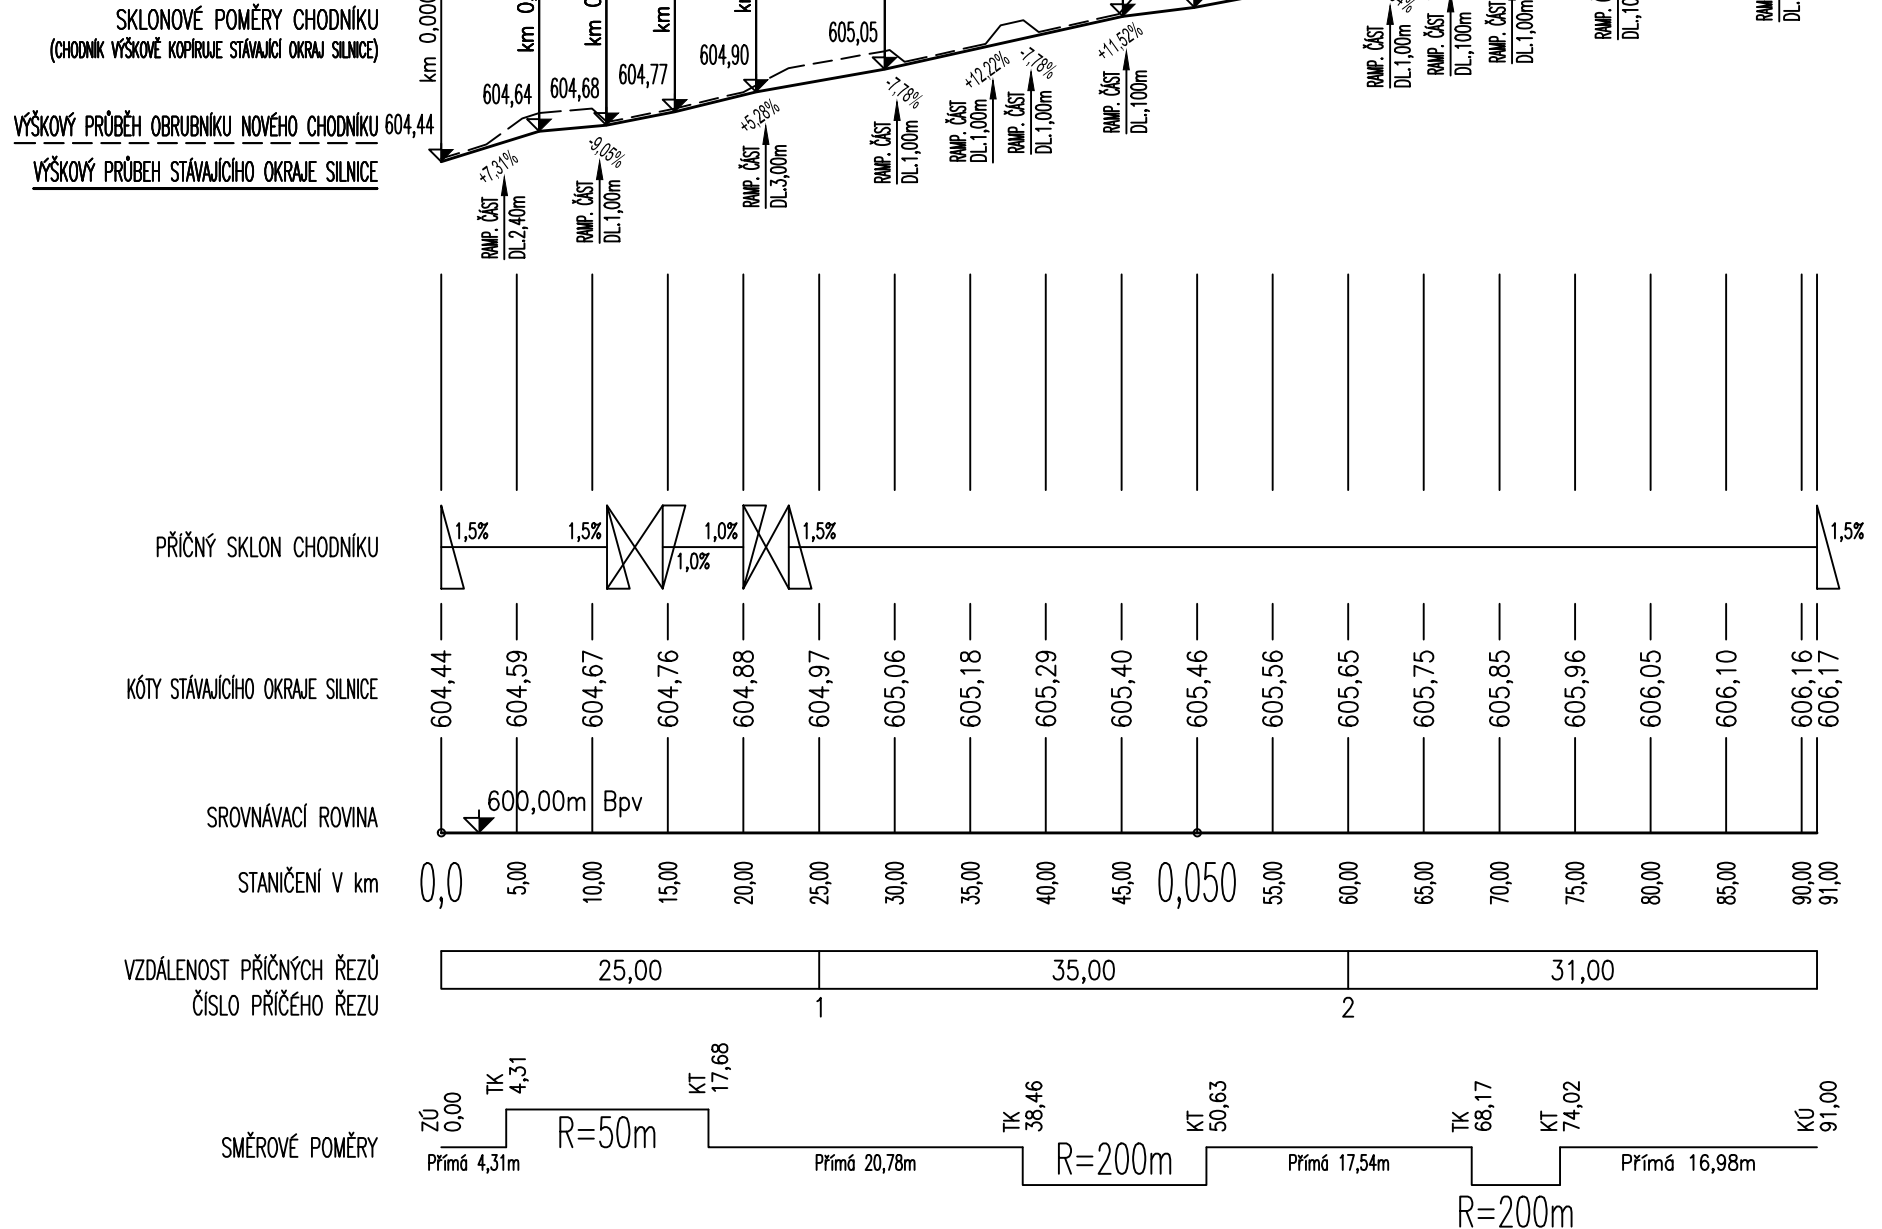

VÝŠKOVÝ SYSTÉM B.p.v.						
ZODP. PROJEKTANT	Ing. Leoš POHANKA					
VYPRACOVAL	Ing. Martin POHANKA					
KRAJ	VYSOČINA	STAVEBNÍ ÚŘAD	HUMPOLEC			
MÍSTO STAVBY	K. Ú. KALIŠTĚ					
INVESTOR	OBEC KALIŠTĚ, IČO 00248363 KALIŠTĚ 92, 394 51 KALIŠTĚ					
KALIŠTĚ CHODNÍK PODÉL III/34761, III/12934 - 2. ETAPA SO 101 CHODNÍK PODÉL III/12934				FORMÁT A4x3		Č. VÝKRESU