



SO 102
VZOROVÉ PŘÍČNÉ ŘEZY
1:50


SO 102 – ÚSEK 1
USPOŘÁDÁNÍ CHODNÍKU S OBRUBNÍKEM

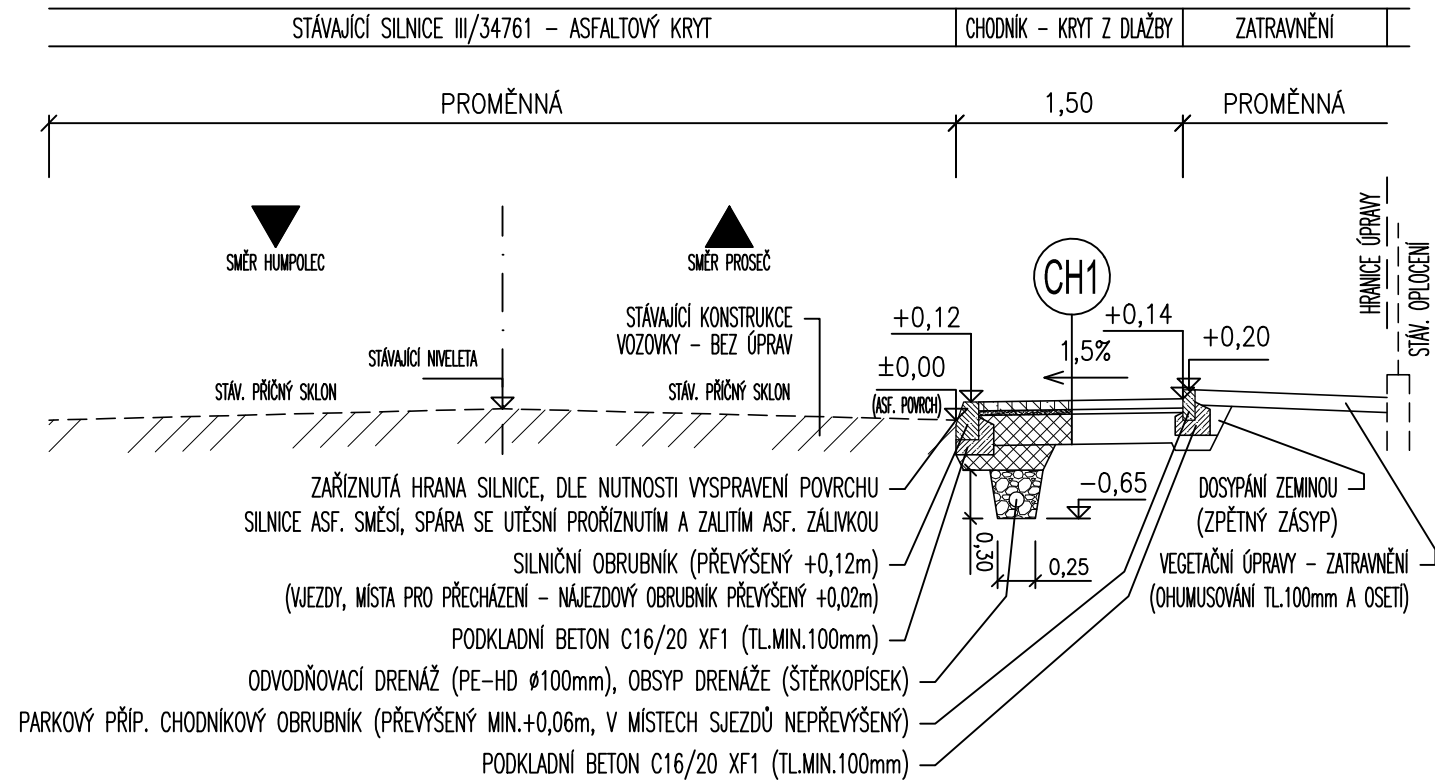

SO 102 – ÚSEK 1
USPOŘÁDÁNÍ V MÍSTĚ AUTOBUSOVÉHO ZÁLIVU A ZASTÁVKY

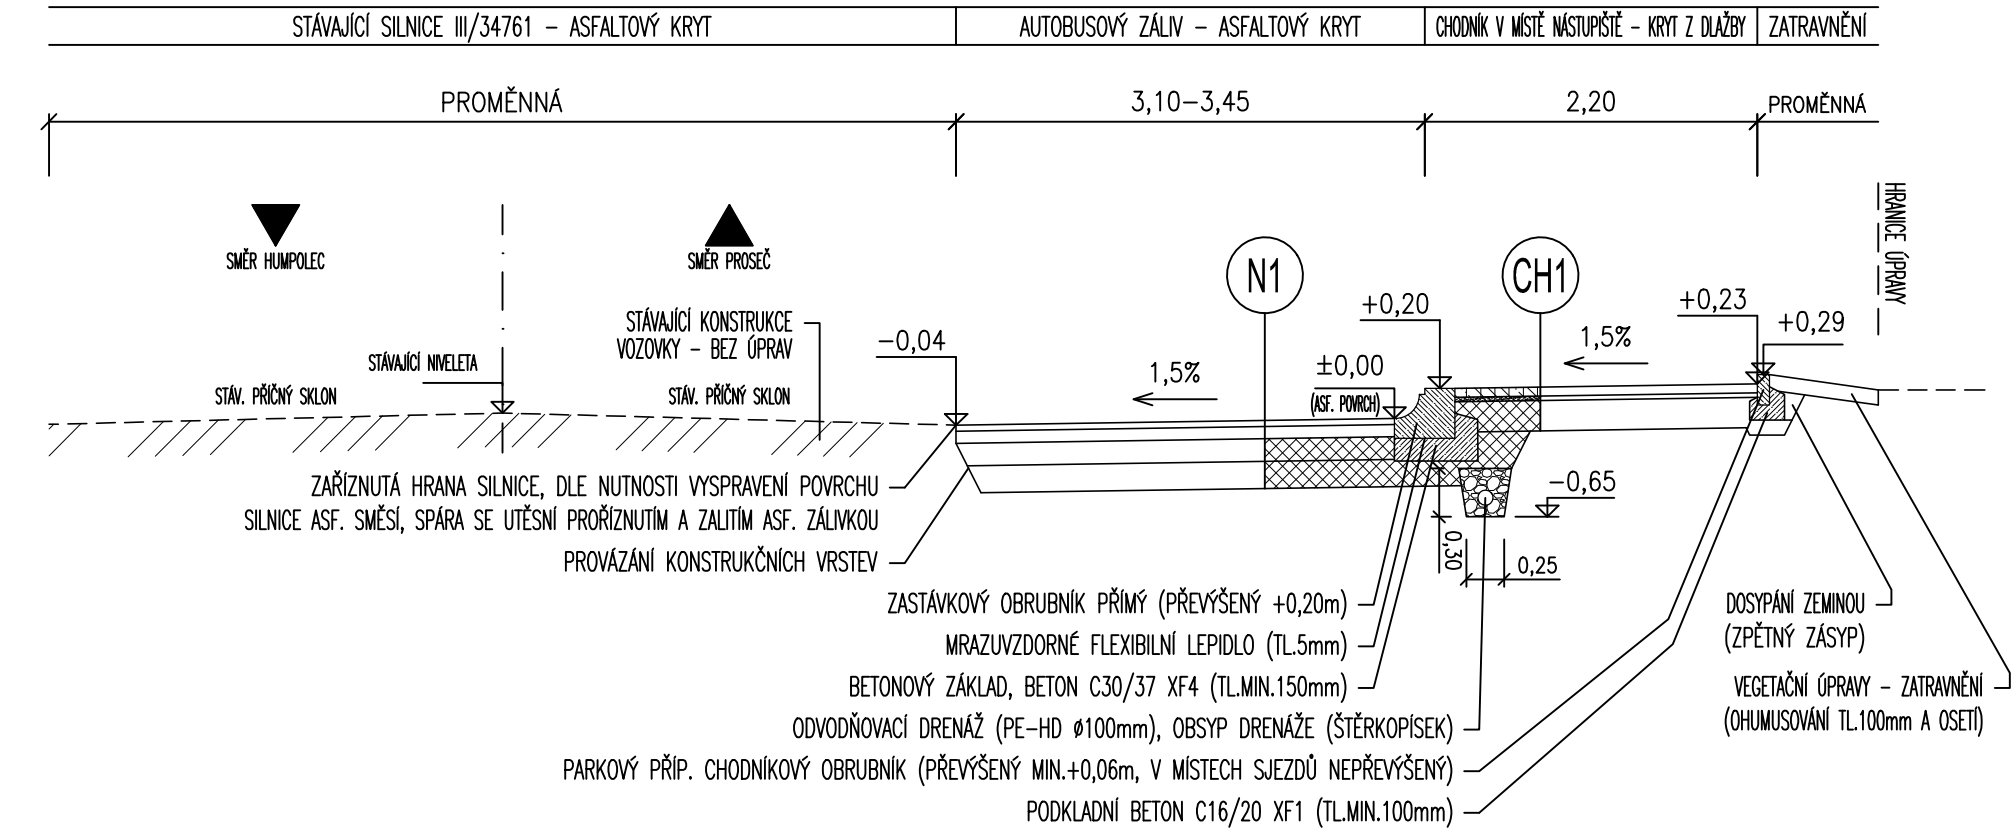


SO 102 – ÚSEK 2
USPOŘÁDÁNÍ V MÍSTĚ AUTOBUSOVÉ ZASTÁVKY

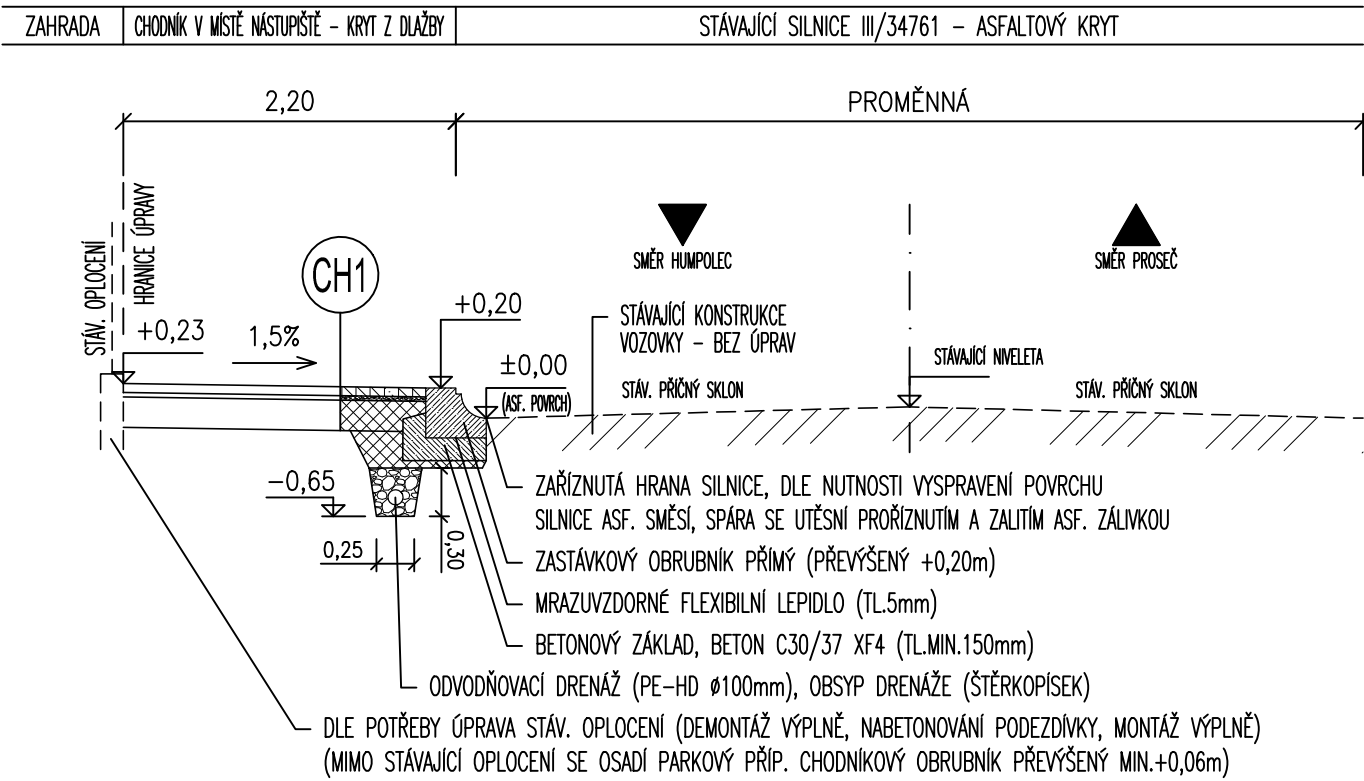

DETAIL - SNÍŽENÝ CHODNÍK 1:50
- VIZ VÝKRES D.05

DETAIL - OSAZENÍ OBRUBNÍKŮ 1:25

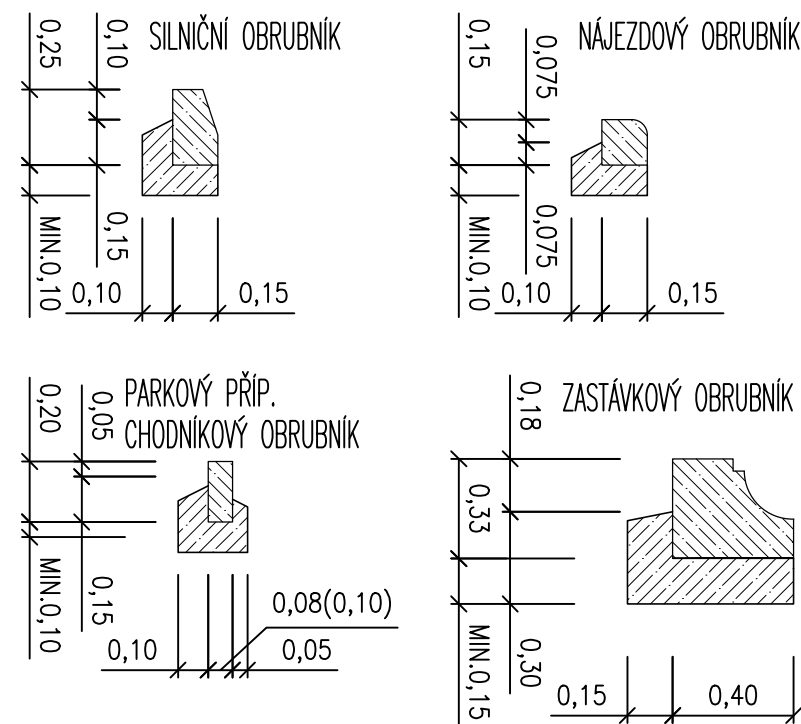

SKLADBY KONSTRUKCÍ VOZOVEK

SKLADBA (CH1)

CHODNÍK, NÁSTUPIŠTĚ – KRYT Z BETONOVÉ (ZÁMKOVÉ) DLAŽBY (NOVÁ KONSTRUKCE VOZOVKY)				
BETONOVÁ DLAŽBA (ZÁMKOVÁ)	DL	60 mm	ČSN 73 6131	
LOŽE DLAŽBY – DRCENÉ KAMENIVO FR. 4/8	HDK 4/8	30 mm	ČSN 73 6131	
ŠTĚRKODŘŤ	ŠDA G _E	MIN. 200 mm	ČSN 73 6126-1, ČSN EN 13285	
CELKEM		MIN. 290 mm		
ZHUTNĚNÁ ZEMNÍ PLAŇ, E _{def2} =MIN.30MPa (V PŘÍPADĚ NESPLNĚNÍ NUTNÁ ÚPRAVA PODLOŽÍ VOZOVKY-AKTIVNÍ ZÓNY), MIN.100%PS				
NÁVRHOVÁ ÚROVEŇ PORUŠENÍ D2, TŘÍDA DOPRAVNÍHO ZATÍŽENÍ CH (TP 170)				
V ROZSAHU NOVÉ KOMUNIKACE SE MIMO STÁVAJÍCÍ ZPEVNĚNÉ PLOCHY PROVEDE ODHUMUSOVÁNÍ				

CHODNÍK V MÍSTĚ SJEZDU – KRYT Z BETONOVÉ (ZÁMKOVÉ) DLAŽBY (NOVÁ KONSTRUKCE VOZOVKY)

BETONOVÁ DLAŽBA (ZÁMKOVÁ)	DL	80 mm	ČSN 73 6131
LOŽE DLAŽBY – DRCENÉ KAMENIVO FR. 4/8	HDK 4/8	40 mm	ČSN 73 6131
ŠTĚRKODŘŤ	ŠDA G _E	MIN. 250 mm	ČSN 73 6126-1, ČSN EN 13285
CELKEM		MIN. 370 mm	
ZHUTNĚNÁ ZEMNÍ PLAŇ, E _{def2} =MIN.30MPa (V PŘÍPADĚ NESPLNĚNÍ NUTNÁ ÚPRAVA PODLOŽÍ VOZOVKY-AKTIVNÍ ZÓNY), MIN.100%PS			
NÁVRHOVÁ ÚROVEŇ PORUŠENÍ D2, TŘÍDA DOPRAVNÍHO ZATÍŽENÍ O (TP 170)			
V ROZSAHU NOVÉ KOMUNIKACE SE MIMO STÁVAJÍCÍ ZPEVNĚNÉ PLOCHY PROVEDE ODHUMUSOVÁNÍ			

SKLADBA (N1)

AUTOBUSOVÝ ZÁLIV – ASFALTOVÝ KRYT (NOVÁ KONSTRUKCE VOZOVKY)

ASFALTOVÝ BETON PRO OBRUSNÉ VRSTVY	ACO 11+	40 mm	ČSN 73 6121, ČSN EN 13108-1
POSTŘÍK SPOJOVACÍ – KAT. ASF. EMULZE	PS-C	0,35 kg/m ²	ČSN 73 6129, ČSN EN 13808
ASFALTOVÝ BETON PRO LOŽNÍ VRSTVY	ACL 22+	80 mm	ČSN 73 6121, ČSN EN 13108-1
POSTŘÍK INFILTRAČNÍ – KAT. ASF. EMULZE	PI-C	0,60 kg/m ²	ČSN 73 6129, ČSN EN 13808
ŠTĚRKODŘŤ	ŠDA G _E	200 mm	ČSN 73 6126-1, ČSN EN 13285
ŠTĚRKODŘŤ	ŠDA G _E	MIN. 180 mm	ČSN 73 6126-1, ČSN EN 13285
CELKEM		MIN. 500 mm	
ZHUTNĚNÁ ZEMNÍ PLAŇ, E _{def2} =MIN.45MPa (V PŘÍPADĚ NESPLNĚNÍ NUTNÁ ÚPRAVA PODLOŽÍ VOZOVKY-AKTIVNÍ ZÓNY), MIN.100%PS			
NÁVRHOVÁ ÚROVEŇ PORUŠENÍ D1, TŘÍDA DOPRAVNÍHO ZATÍŽENÍ V (ČSN 73 6114, TP 170)			
V ROZSAHU NOVÉ KOMUNIKACE SE MIMO STÁVAJÍCÍ ZPEVNĚNÉ PLOCHY PROVEDE ODHUMUSOVÁNÍ			

ZODP. PROJEKTANT	Ing. Leoš POHANKA		
VYPRACOVAL	Ing. Martin POHANKA		
KRAJ	VYSOČINA	STAVEBNÍ ÚŘAD	HUMPOLEC
MÍSTO STAVBY	K. Ú. KALIŠTĚ		
INVESTOR	OBEC KALIŠTĚ, IČO 00248363 KALIŠTĚ 92, 394 51 KALIŠTĚ		
AKCE	FORMÁT	A4x3	Č. VÝKRESU
	DATUM	04/2020	
	STUPEŇ	DÚR, DSP	
	ČÍSLO ZAKÁZKY	111/19	
	ZMĚNA		
OBSAH VÝKRESU		ČÁST DOK.	Č. PARÉ
VZOROVÉ PŘÍČNÉ ŘEZY, DETAILS - SO 102		D.	1:50, 1:25