


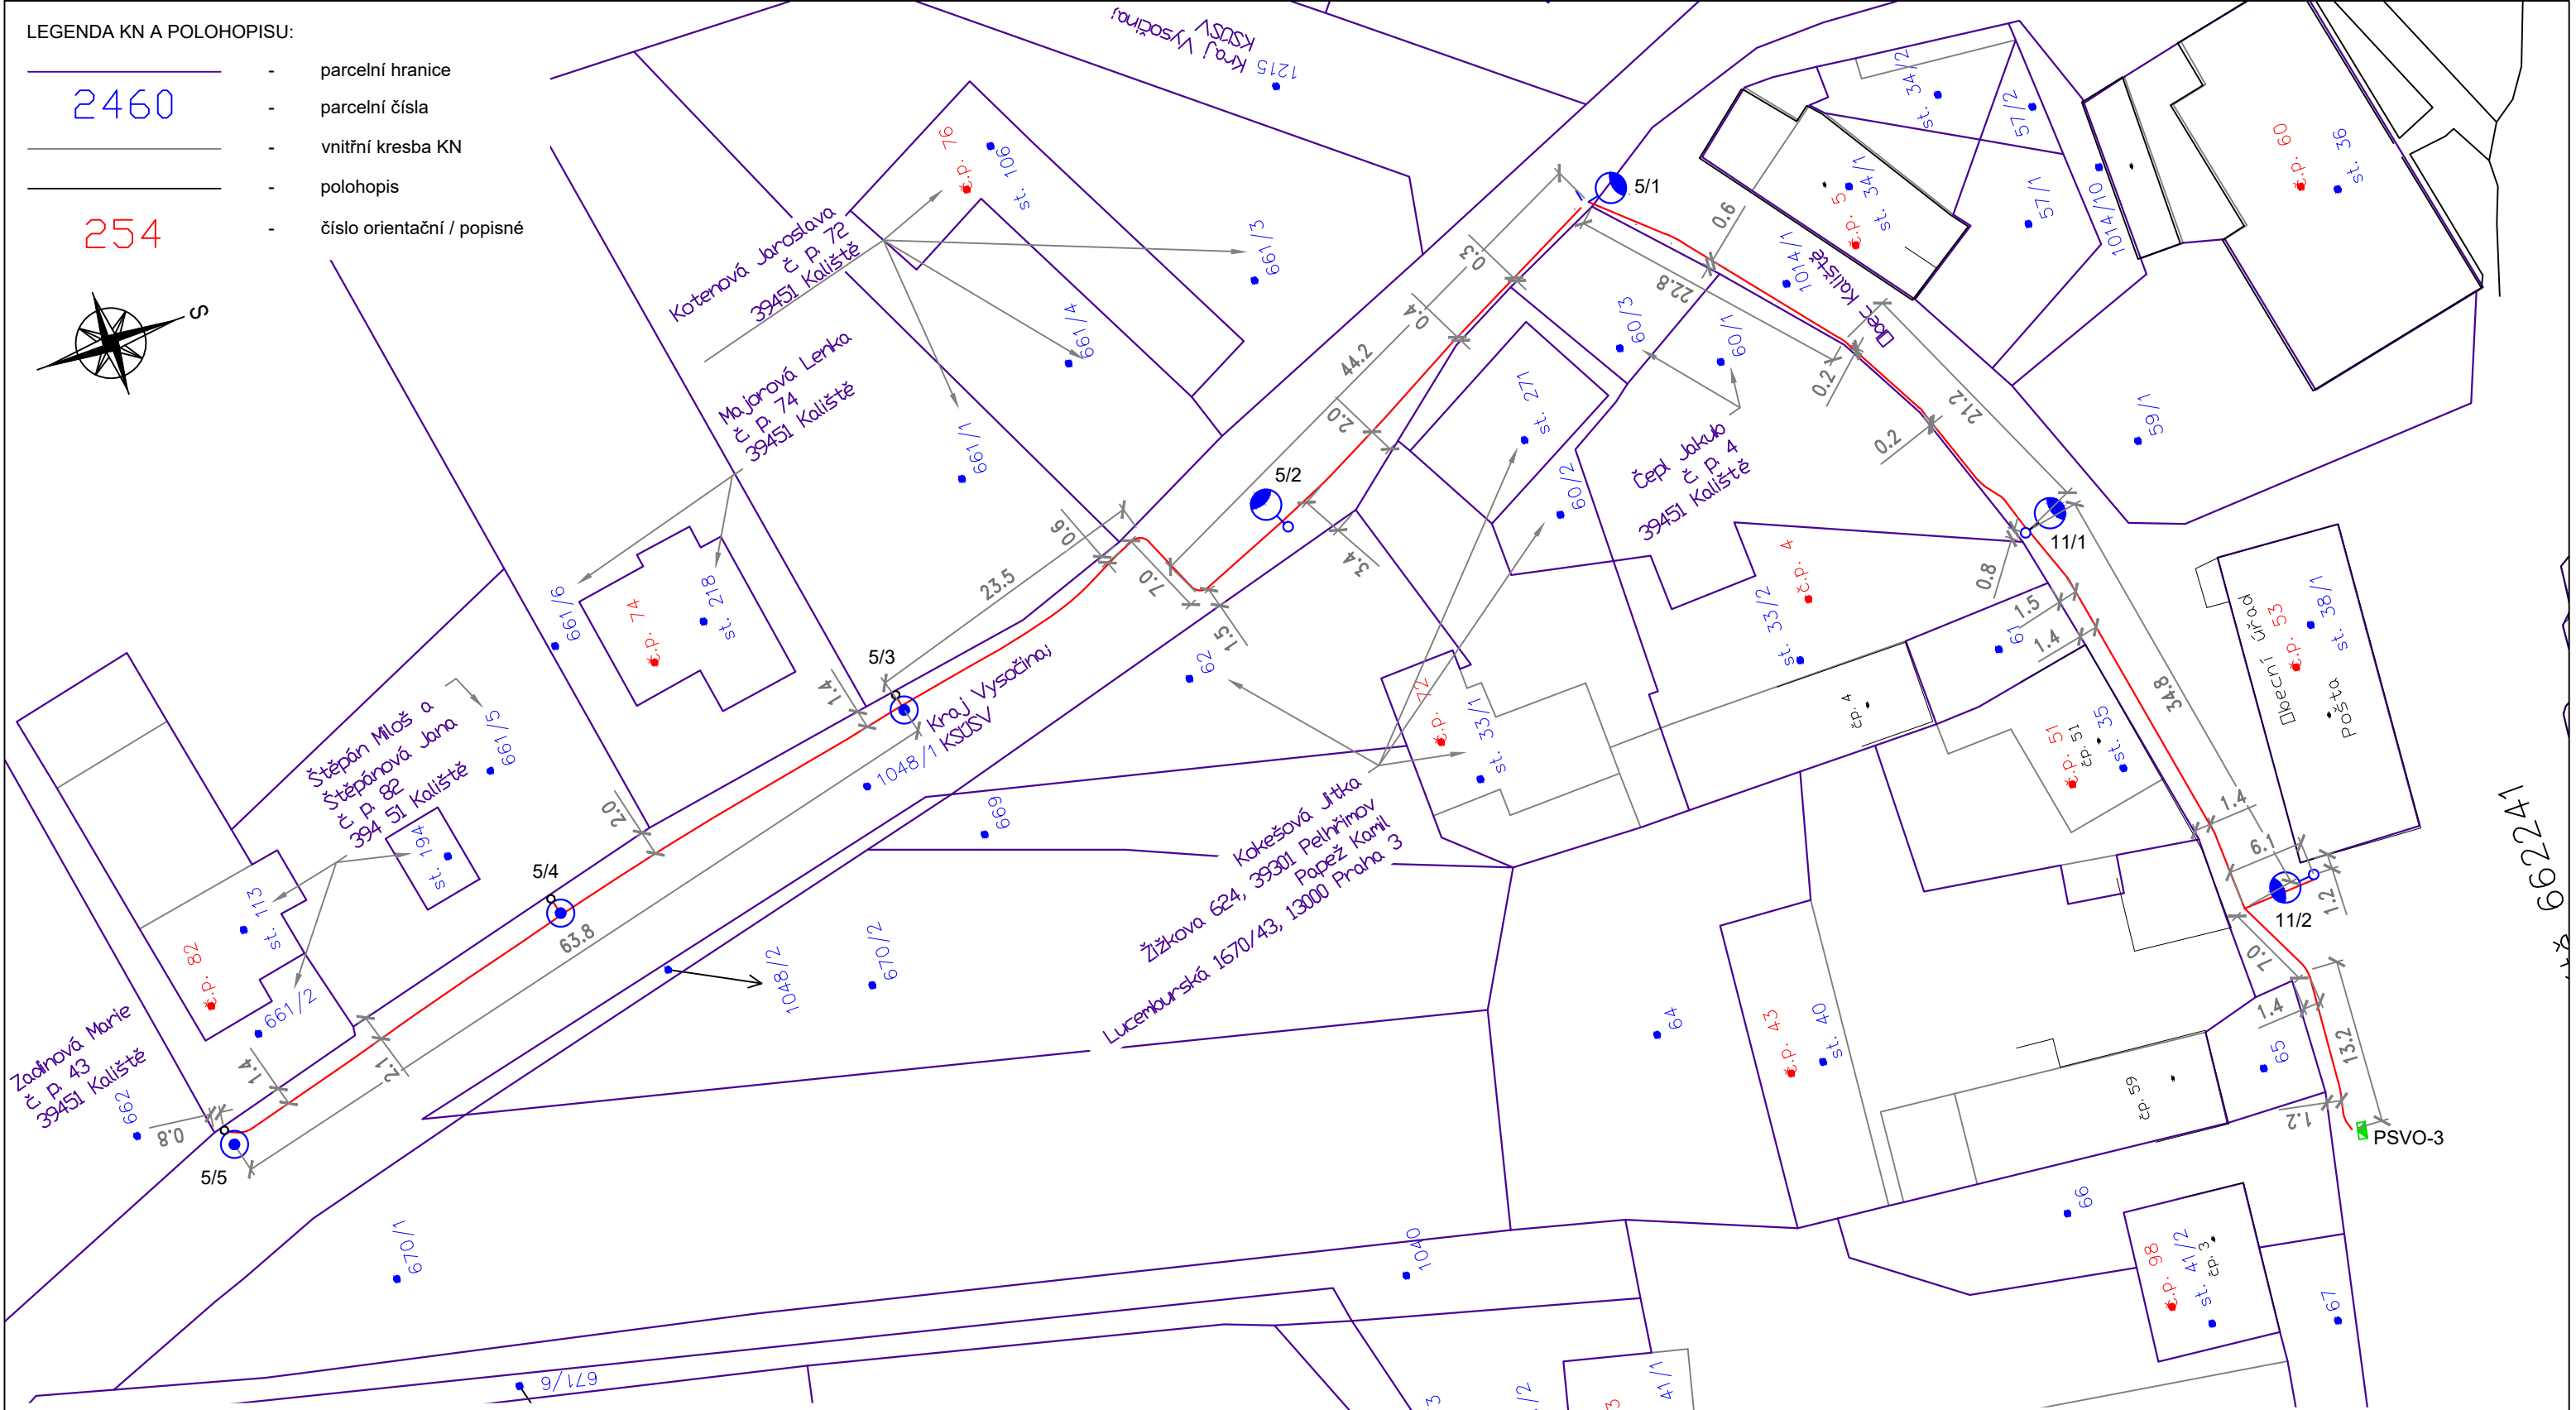

SEZNAM STAVBOU DOTČENÝCH PARCEL
A JEJICH VLASTNÍKŮ V OKOLÍ ÚZEMÍ P.Č. 1048/1:

Číslo parcely	k.ú.	číslo LV	Metry trasy a počet prvků VO	Vlastnické právo	Adresa
1048/1	Pelhřimov	6662	150 m kabelové trasy VO; stožáry VO č. 5/2, 5/3, 5/4 a 5/5; svítidlo s výložníkem na místě 5/1	Kraj Vysočina KSÚSV, p.o.	Žižkova 1882/57 586 01 Jihlava Kosovská 1122/16 586 01 Jihlava
1014/1	Pelhřimov	10001	120 m kabelové trasy VO; stožáry VO č. 11/1 a 11/2; pojistková skříň PSVO-3; svítidlo s výložníkem na místě 5/1	Obec Kaliště	č. p. 92 394 51 Kaliště

- LEGENDA NOVĚ PROJEKTOVANÉHO VEŘEJNÉHO OSVĚTLENÍ (VO):
- Kabelová trasa VO
 - Silniční stožár veřejného osvětlení, jmenovitá výška 8 m s výložníkem
 - Parkový stožár veřejného osvětlení, jmenovitá výška 6 m s výložníkem
 - Parkový stožár veřejného osvětlení, jmenovitá výška 5 m bez výložníku
 - Pojistková skříň VO - pilíř
 - Pojistková skříň VO osazena na betonovém distribučním stožáru NN

Vypracoval: Ing. Josef Klíma	Projektant: Ing. Karel Tomek	ELEKTRO ING. KLÍMA s.r.o. T. Bati 1041, 674 01 Třebíč IČ: 25522043; DIČ: CZ25522043	
Místo stavby: obec Kaliště k.ú. Kaliště (okres Pelhřimov); 662241	Investor: OBEC KALIŠTĚ Kaliště 92, 394 51 Kaliště IČ 00248363	Dokumentace:	DUR+DSP
Název stavby: KALIŠTĚ CHODNÍK PODÉL III/34761, III/12934 - 2. ETAPA		Číslo PD:	20-JK-KA
Objekt: VEŘEJNÉ OSVĚTLENÍ		Datum:	4/2020
Název výkresu: KATASTRÁLNÍ SITUAČNÍ VÝKRES - 1048/1		Formát:	A3
		Měřítko:	1 : 500
		Č. výkresu:	C.2.1