LEGENDA NOVĚ PROJEKTOVANÉHO VEŘEJNÉHO OSVĚTLENÍ (VO):

- Kabelová trasa VO
- Silniční stožár veřejného osvětlení, jmenovitá výška 8 m s výložníkem
- Parkový stožár veřejného osvětlení, jmenovitá výška 6 m s výložníkem
- Parkový stožár veřejného osvětlení, jmenovitá výška 5 m bez výložníku
- Pojistková skříň VO - pilíř
- Pojistková skříň VO osazena na betonovém distribučním stožáru NN

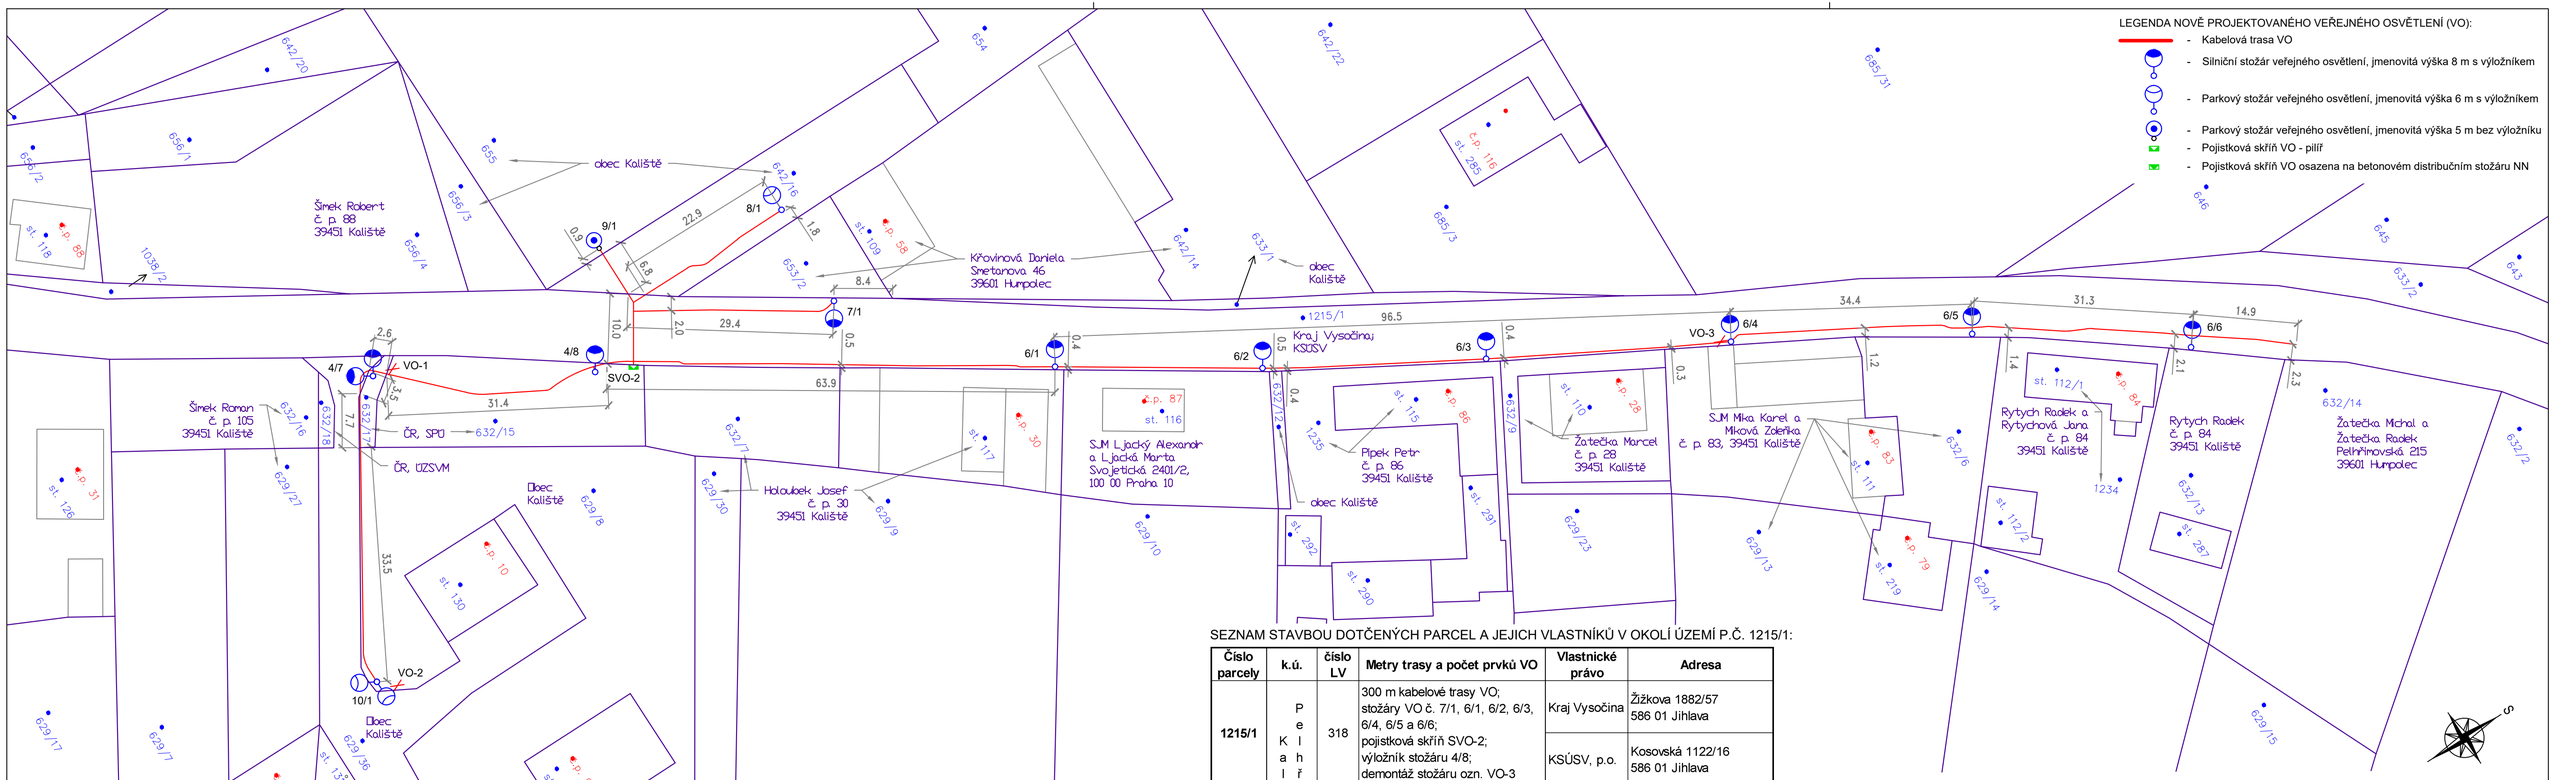

LEGENDA KN A POLOHOPISU:

- parcelní hranice
- 2460 - parcelní čísla
- vnitřní kresba KN
- polohopis
- 254 - číslo orientační / popisné

SEZNAM STAVBOU DOTČENÝCH PARCEL A JEJICH VLASTNÍKŮ V OKOLÍ ÚZEMÍ P.Č. 1215/1:

Číslo parcely	k.ú.	číslo LV	Metry trasy a počet prvků VO	Vlastnické právo	Adresa
1215/1	Kaliště (okres Pelhřimov) 662241	318	300 m kabelové trasy VO; stožáry VO č. 7/1, 6/1, 6/2, 6/3, 6/4, 6/5 a 6/6; pojistková skříň SVO-2; výložník stožáru 4/8; demontáž stožáru ozn. VO-3	Kraj Vysočina	Žižkova 1882/57 586 01 Jihlava
				KSÚSV, p.o.	Kosovská 1122/16 586 01 Jihlava
632/15		60000	40 m kabelové trasy VO; stožár VO č. 4/8; pojistková skříň SVO-2; demontáž stožáru ozn. VO-1	ČR ÚZSVM	Rašínovo nábřeží 390/42 Nové Město 128 00 Praha 2
632/17			12 m kabelové trasy VO; stožár VO č. 4/7		
629/8		10001	35 m kabelové trasy VO; stožár VO č. 10/1; demontáž stožáru ozn. VO-2	Obec Kaliště	č. p. 92 394 51 Kaliště
629/36			4 m kabelové trasy VO		
642/16			30 m kabelové trasy VO; stožár VO č. 8/1		
655			1 m kabelové trasy VO; stožár VO č. 9/1		

Vypracoval: Ing. Josef Klíma	Projektant: Ing. Karel Tomek	ELEKTRO ING. KLÍMA s.r.o. T. Bati 1041, 674 01 Třebíč IČ: 25522043; DIČ: CZ25522043
Místo stavby: obec Kaliště k.ú. Kaliště (okres Pelhřimov); 662241	Investor: OBEC KALIŠTĚ Kaliště 92, 394 51 Kaliště IČ 00248363	Dokumentace: DUR+DSP
Název stavby: **KALIŠTĚ** **CHODNÍK PODÉL III/34761, III/12934 - 2. ETAPA**		Číslo PD: 20-JK-KA; Datum: 4/2020
Objekt: VEŘEJNÉ OSVĚTLENÍ		Formát: 297x735
Název výkresu: KATASTRÁLNÍ SITUAČNÍ VÝKRES - 1215/1		Měřítko: 1 : 500; Č. výkresu: C.2.2