


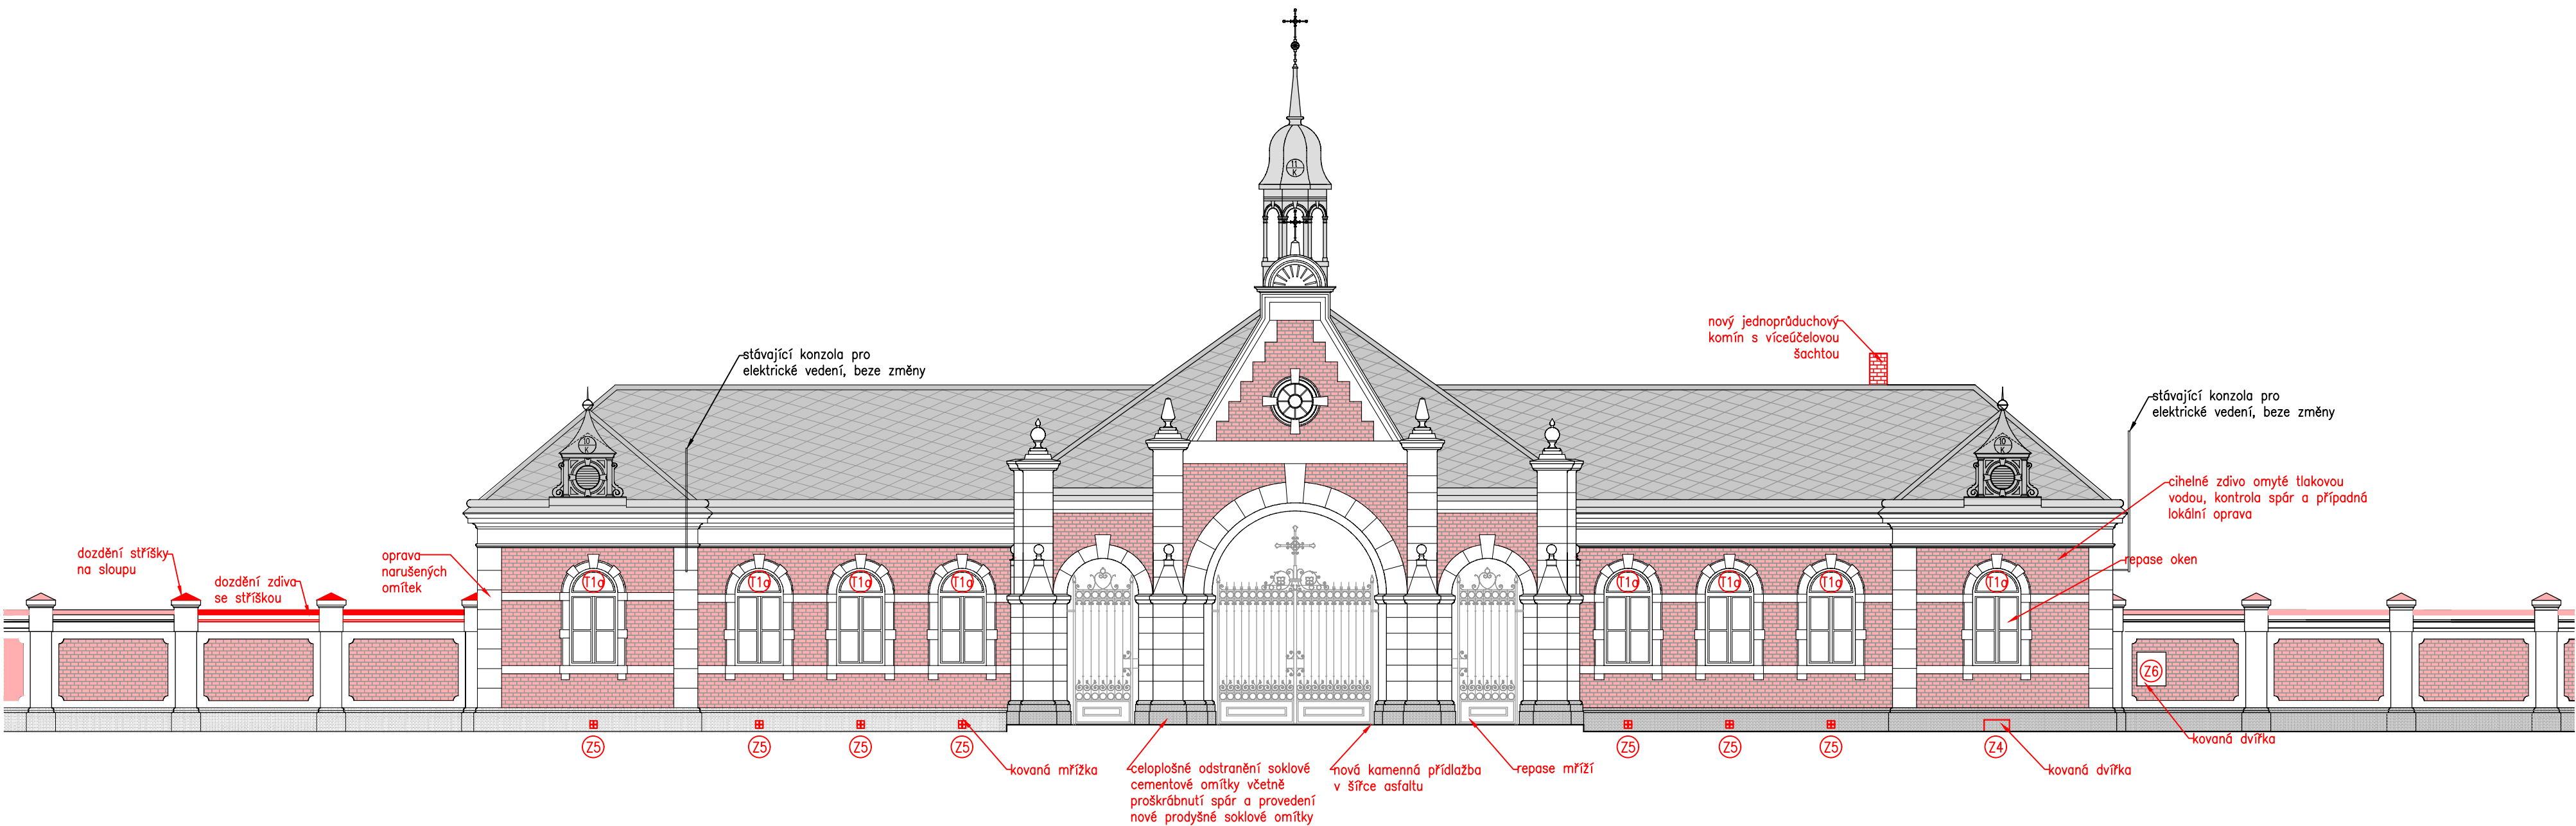

POZNÁMKY:

- TATO DOKUMENTACE NENAHRADŽUJE DODAVATELSKOU A DÍLENSKOU DOKUMENTACI. DALŠÍ STUPNĚ PROJEKTOVÉ DOKUMENTACE MUSÍ BÝT ODOUSHLAŠENY GENERALNÍM PROJEKTAEMTAM A INVESTOREM.
- NA STAVBĚ MUSÍ BÝT VŽDY DODRŽOVÁNY VŠECHNY PRACOVNÍ, TECHNOLOGICKÉ A TECHNICKÉ POSTUPY ČIETNĚ DOPORUČENÍ VÝROBCŮ JEDNOTLIVÝCH STAVEBNÍCH SYSTÉMŮ DLE ČSN A SOUVISEJÍCÍCH PŘEDPISŮ. PŘI PROVAĐENÍ PRACÍ JE NUTNÉ DODRŽOVAT VYHLÁŠKY A NAŘÍZENÍ VLÁDY O BEZPEČNOSTI A OCHRANĚ ZDRAVÍ.
- PROJEKTANT SI VYHRADŽUJE PRÁVO NA PŘÍPADNÉ KOREKTURY ŘEŠENÍ DLE NÁLEZŮ ZJIŠTĚNÝCH NA STAVBĚ. SLOŽITĚJŠÍ PŘÍPADY BUDOU OBJEDNÁNY A ZPRACOVÁNY JAKO DODATEK PROJEKTU.
- POKUD STAVEBNÍK V PRŮBĚHU PROVAĐENÍ PRACÍ PROJEKTOVOU DOKUMENTACI ZMĚNÍ, UPRAVÍ ČI NEDODRŽÍ, NENESE PROJEKTANT ZA DÍLO ŽÁDNOU ZODPOVĚDNOST.
- VEŠKERÉ STAVEBNÍ PRÁCE MUSÍ PROBÍHAT V KOORDINACI SE VŠEMI SOUVISEJÍCÍMI PROJEKTY A JEDNOTLIVÝMI PROFESEMI.
- JE ZAKÁZÁNO ODMĚŘOVAT ROZMĚRY PŘÍMO Z VÝKRESU. JE MOŽNÉ, ŽE PŘI TISKU VÝKRESŮ DOJDE K DEFORMACI ROZMĚRŮ
- PŘED OBJEDNÁNÍM VÝROBKŮ, MATERIÁLŮ, TECHNOLOGIE APOD. JE NUTNÉ, ABY ZHOTOVITEL OVĚŘIL SPRÁVNOST PROJEKTOVÉ DOKUMENTACE PŘÍMO NA MÍSTĚ STAVBY.
- PO UKONČENÍ PRACÍ MUSÍ BÝT OKOLÍ STAVBY UVEDENO DO PŮVODNÍHO STAVU!!!
- NEDILNOU SOUČÁSTÍ DOKUMENTACE JE D.1.2 STAVEBNĚ KONSTRUKČNÍ ŘEŠENÍ, D.1.3 POŽÁRNĚ BEZPEČNOSTNÍ ŘEŠENÍ A E. DOKLADOVÁ ČÁST.

POZNÁMKY:

- TATO DOKUMENTACE NENAHRADŽUJE DODAVATELSKOU A DÍLENSKOU DOKUMENTACI. DALŠÍ STUPNĚ PROJEKTOVÉ DOKUMENTACE MUSÍ BÝT ODSOULHASENY GENERALNÍM PROJEKTANTEM A INVESTOREM.
- NA STAVBĚ MUSÍ BÝT VŽDY DODRŽOVÁNY VŠECHNY PRACOVNÍ, TECHNOLOGICKÉ A TECHNICKÉ POSTUPY VČETNĚ DOPORUČENÍ VÝROBCŮ JEDNOTLIVÝCH STAVEBNÍCH SYSTÉMŮ DLE ČSN A SOUVISEJÍCÍCH PŘEDPISŮ. PŘI PROVÁDĚNÍ PRACÍ JE NUTNÉ DODRŽOVAT VYHLÁŠKY A NAŘÍZENÍ VLÁDY O BEZPEČNOSTI A OCHRANĚ ZDRAVÍ.
- PROJEKTANT SI VYHRADŽUJE PRÁVO NA PŘÍPADNÉ KOREKTURY ŘEŠENÍ DLE NÁLEZŮ ZJIŠTĚNÝCH NA STAVBĚ. SLOŽITĚJŠÍ PŘÍPADY BUDOU OBJEDNÁVY A ZPRACOVÁVY JAKO DODATEK PROJEKTU.
- POKUD STAVEBNÍK V PRŮBĚHU PROVÁDĚNÍ PRACÍ PROJEKTOVOU DOKUMENTACI ZMĚNÍ, UPRAVÍ ČI NEDODRŽÍ, NENESE PROJEKTANT ZA DÍLO ŽADNOU ZODPOVĚDNOST.
- VEŠKERÉ STAVEBNÍ PRÁCE MUSÍ PROBIHAT V KOORDINACI SE VŠEMI SOUVISEJÍCÍMI PROJEKTY A JEDNOTLIVÝMI PROFESEMI.
- JE KAZÁNO ODMĚŘOVAT ROZMĚRY PŘÍMO Z VÝKRESU. JE MOŽNÉ, ŽE PŘI TISKU VÝKRESŮ DOJDE K DEFORMACI ROZMĚRŮ
- PŘED OBJEDNÁNÍM VÝROBKŮ, MATERIÁLŮ, TECHNOLOGIE APOD. JE NUTNÉ, ABY ZHOTOVITEL OVĚŘIL SPRÁVNOST PROJEKTOVÉ DOKUMENTACE PŘÍMO NA MÍSTĚ STAVBY.
- PO UKONČENÍ PRACÍ MUSÍ BÝT OKOLÍ STAVBY UVEDENO DO PŮVODNÍHO STAVU!!!
- NEDÍLNOU SOUČÁSTÍ DOKUMENTACE JE D.1.2 STAVEBNĚ KONSTRUKČNÍ ŘEŠENÍ, D.1.3 POŽÁRNĚ BEZPEČNOSTNÍ ŘEŠENÍ A E. DOKLADOVÁ ČÁST.

AUTORIZOVANÝ PROJEKTANT STAVEBNÍ ČÁSTI: Lukáš Kružík ČKAIT – 1400495		 Život památkám o.p.s.	ZPRACOVATEL PROJEKTOVÉ DOKUMENTACE Život památkám o.p.s. www.zivotpamatkam.cz Lipová 833, kancelář: Za Hospodou 406 588 32 Brtnice IČ: 020 44 200, DIČ: CZ02044200	
VEDOUCÍ PROJEKTANT STAVEBNÍ ČÁSTI: Ing. Tomáš Čaha tomas.caha@zivotpamatkam.cz				
AUTOR: Ing. Tomáš Čaha tomas.caha@zivotpamatkam.cz		DATUM: 11/2023		
		STUPEŇ PD: DŮR/DSP		
INVESTOR: Město Valtice, nám. Svobody 21, 69142 Valtice		FORMÁT: 630/297mm		
		Č. ZAKÁZKY:		
AKCE (STAVBA): HLAVNÍ BUDOVA HRBITOVA MĚSTA VALTICE p.č. 2770, 2773 a 2769 v k.ú. Valtice [776696]		ČÍSLO VÝKRESU: PARÉ Č. D.1.1.13b		
NÁZEV VÝKRESU: SEVEROVÝCHODNÍ POHLED – nový stav		MĚŘÍTKO: 1:100		