


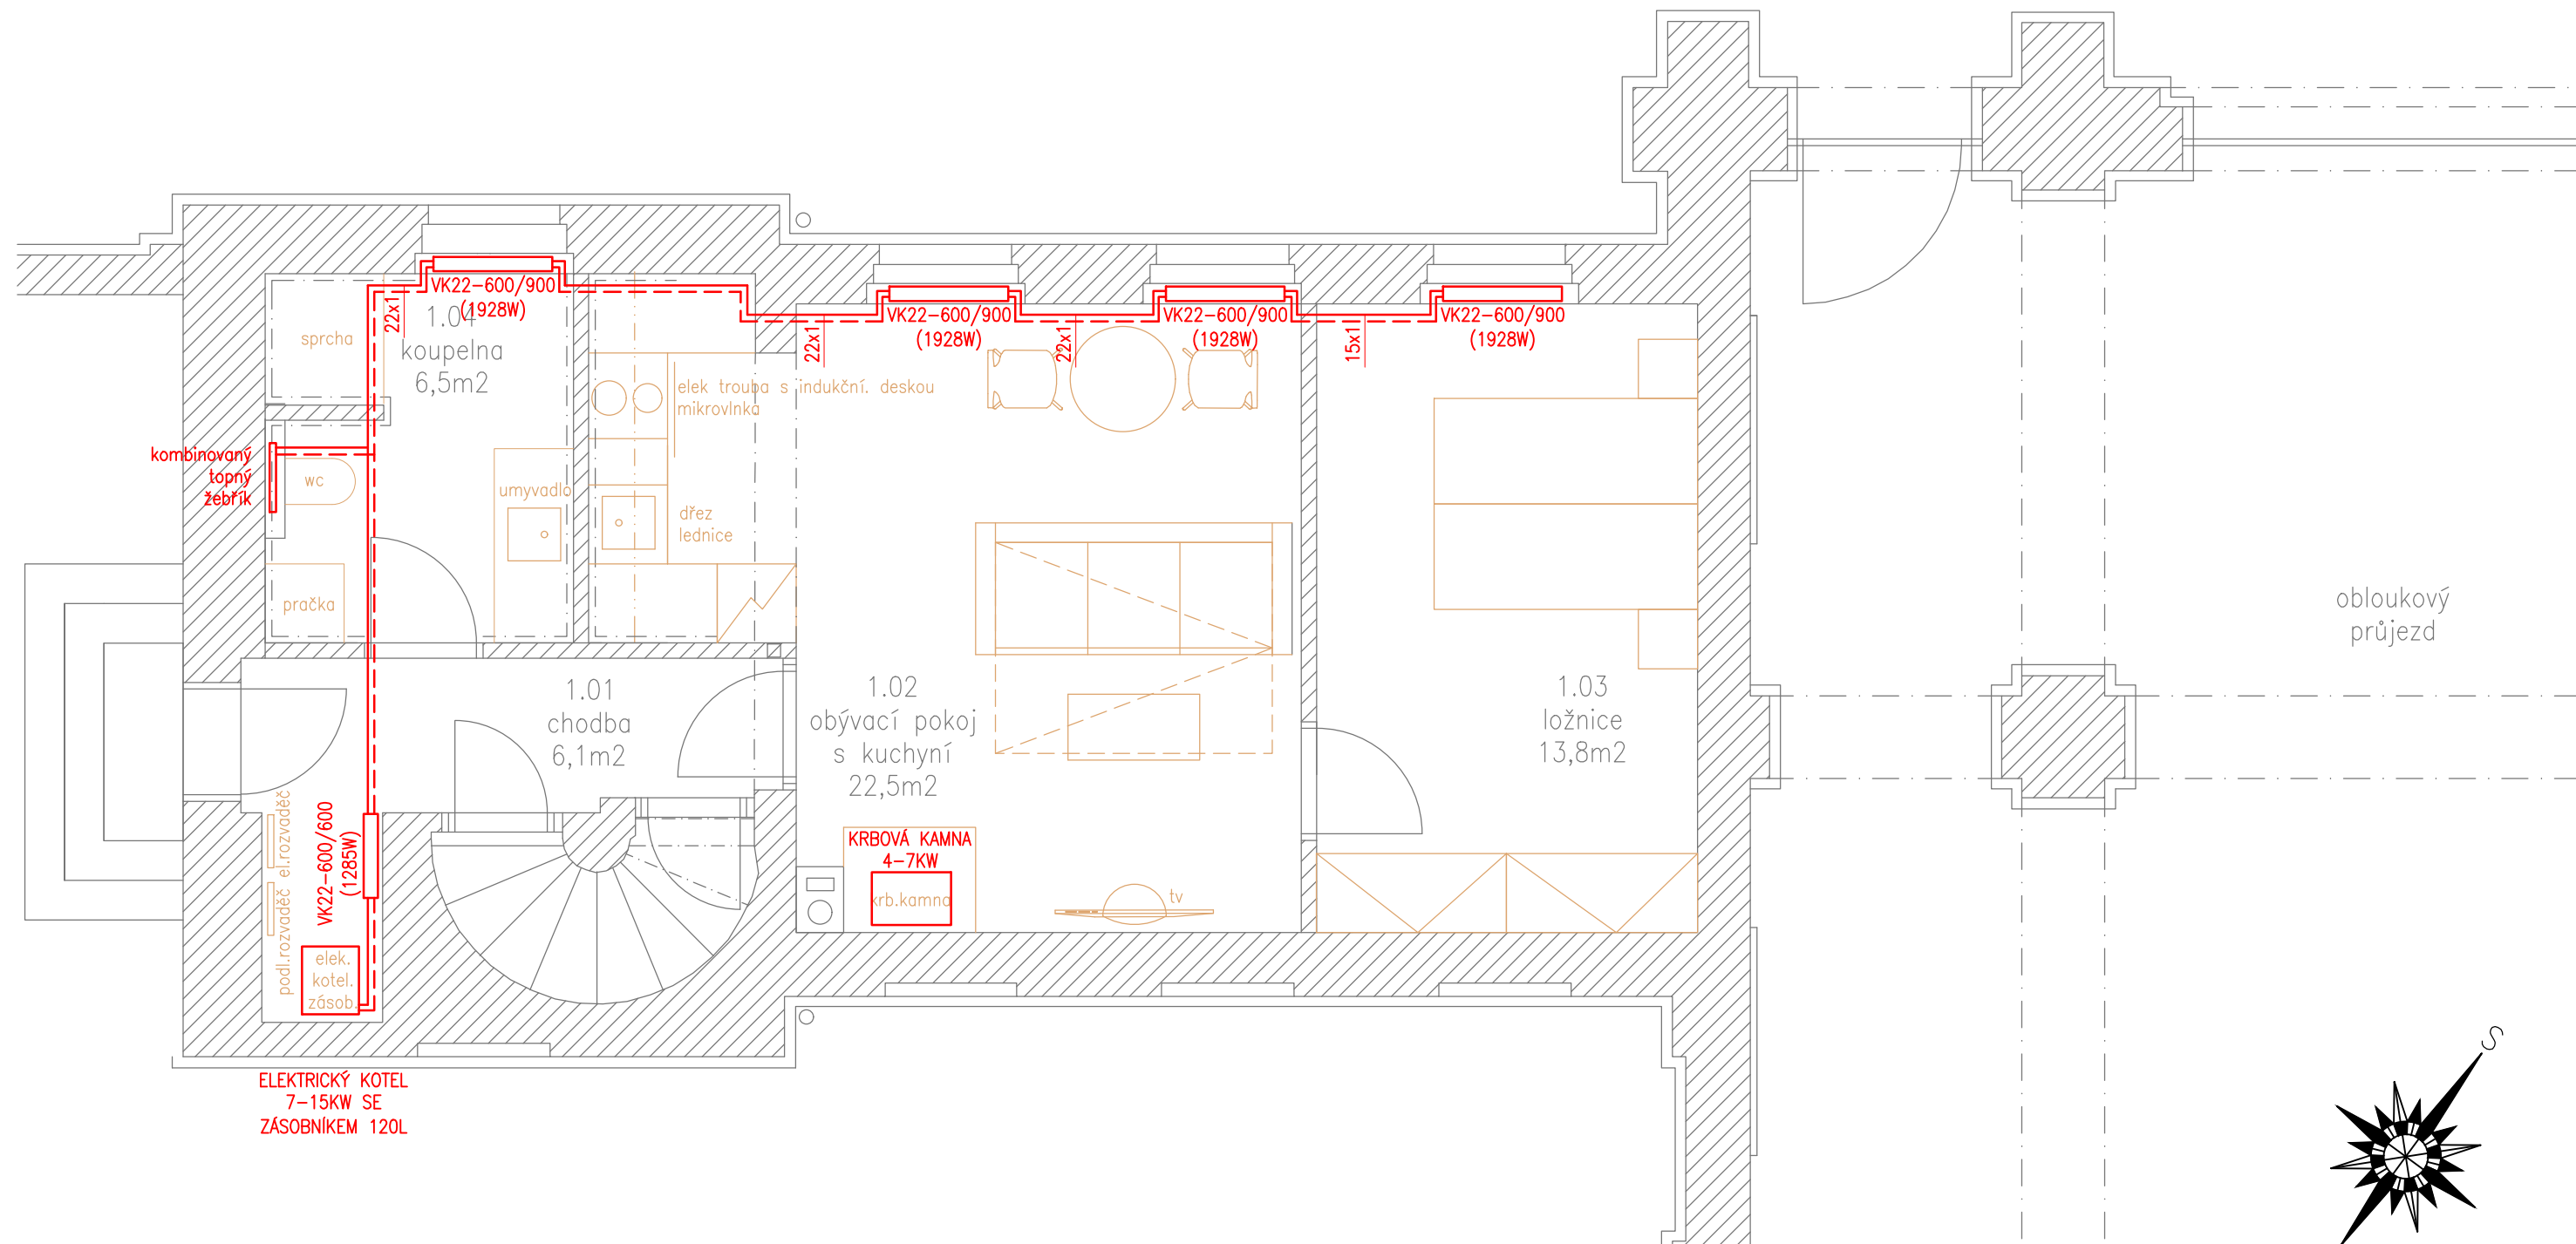

AUTORIZOVANÝ PROJEKTANT STAVEBNÍ ČÁSTI:

Lukáš Kružík ČKAIT - 1400495

VEDOUcí PROJEKTANT STAVEBNÍ ČÁSTI:

Ing. Tomáš Čaha tomas.caha@zivotpamatkam.cz

AUTOR:

Ing. Tomáš Čaha tomas.caha@zivotpamatkam.cz

INVESTOR:

Město Valtice, nám. Svobody 21, 69142 Valtice

AKCE (STAVBA):

HLAVNÍ BUDOVA HRBITOVA MĚSTA VALTICE
p.č. 2770, 2773 a 2769 v k.ú. Valtice [776696]

NÁZEV VÝKRESU:

VYTÁPĚNÍ



ZPRACOVATEL PROJEKTOVÉ DOKUMENTACE:

Život památkám o.p.s. www.zivotpamatkam.cz
Lipová 833, kancelář: Za Hospodou 406
588 32 Brtnice IČ: 020 44 200, DIČ: CZ02044200

DATUM:

11/2023

STUPEŇ PD:

DÚR/DSP

FORMÁT:

420/297mm

Č. ZAKÁZKY:

ČÍSLO VÝKRESU:

D.1.4.04b

MĚŘÍTKO:

1:50

PARÉ Č.