
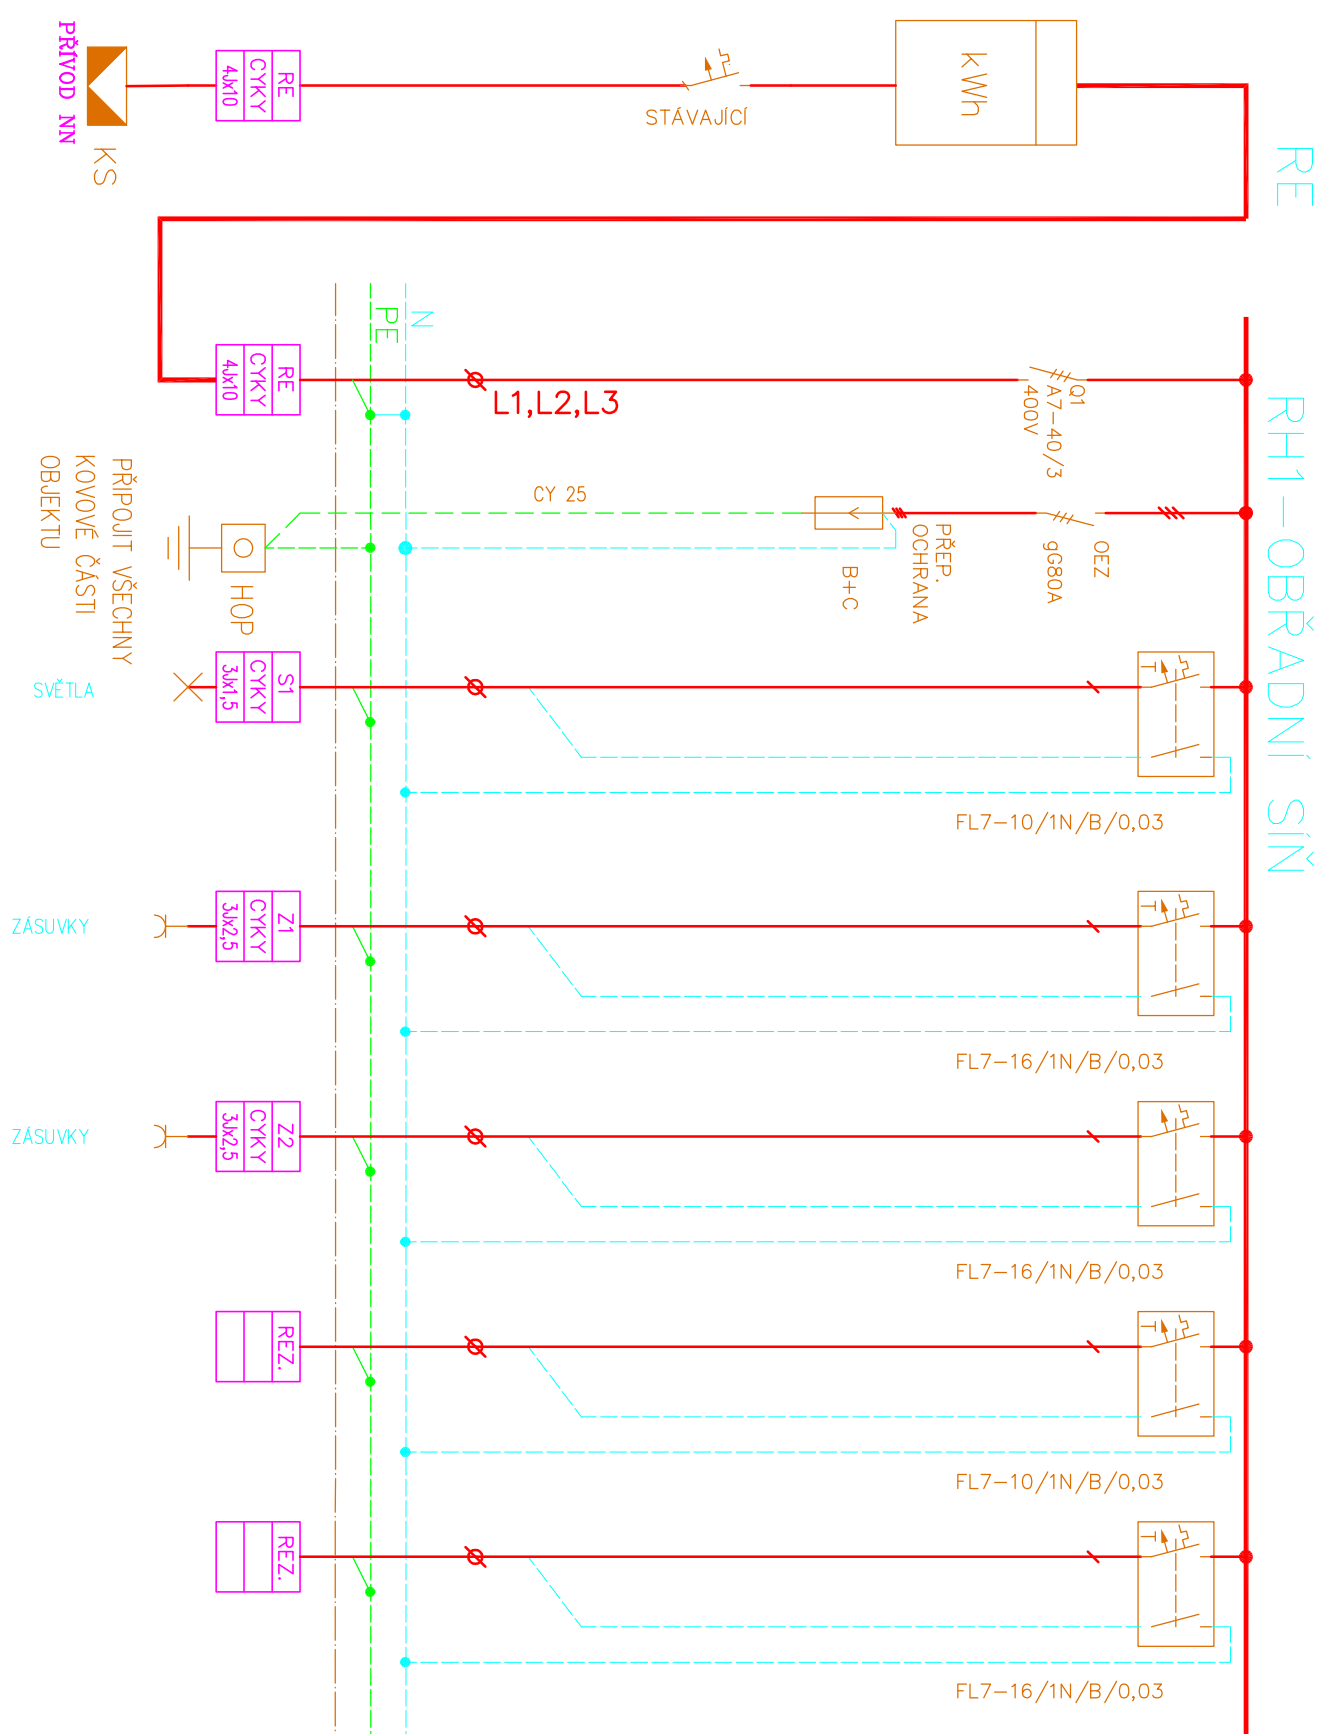


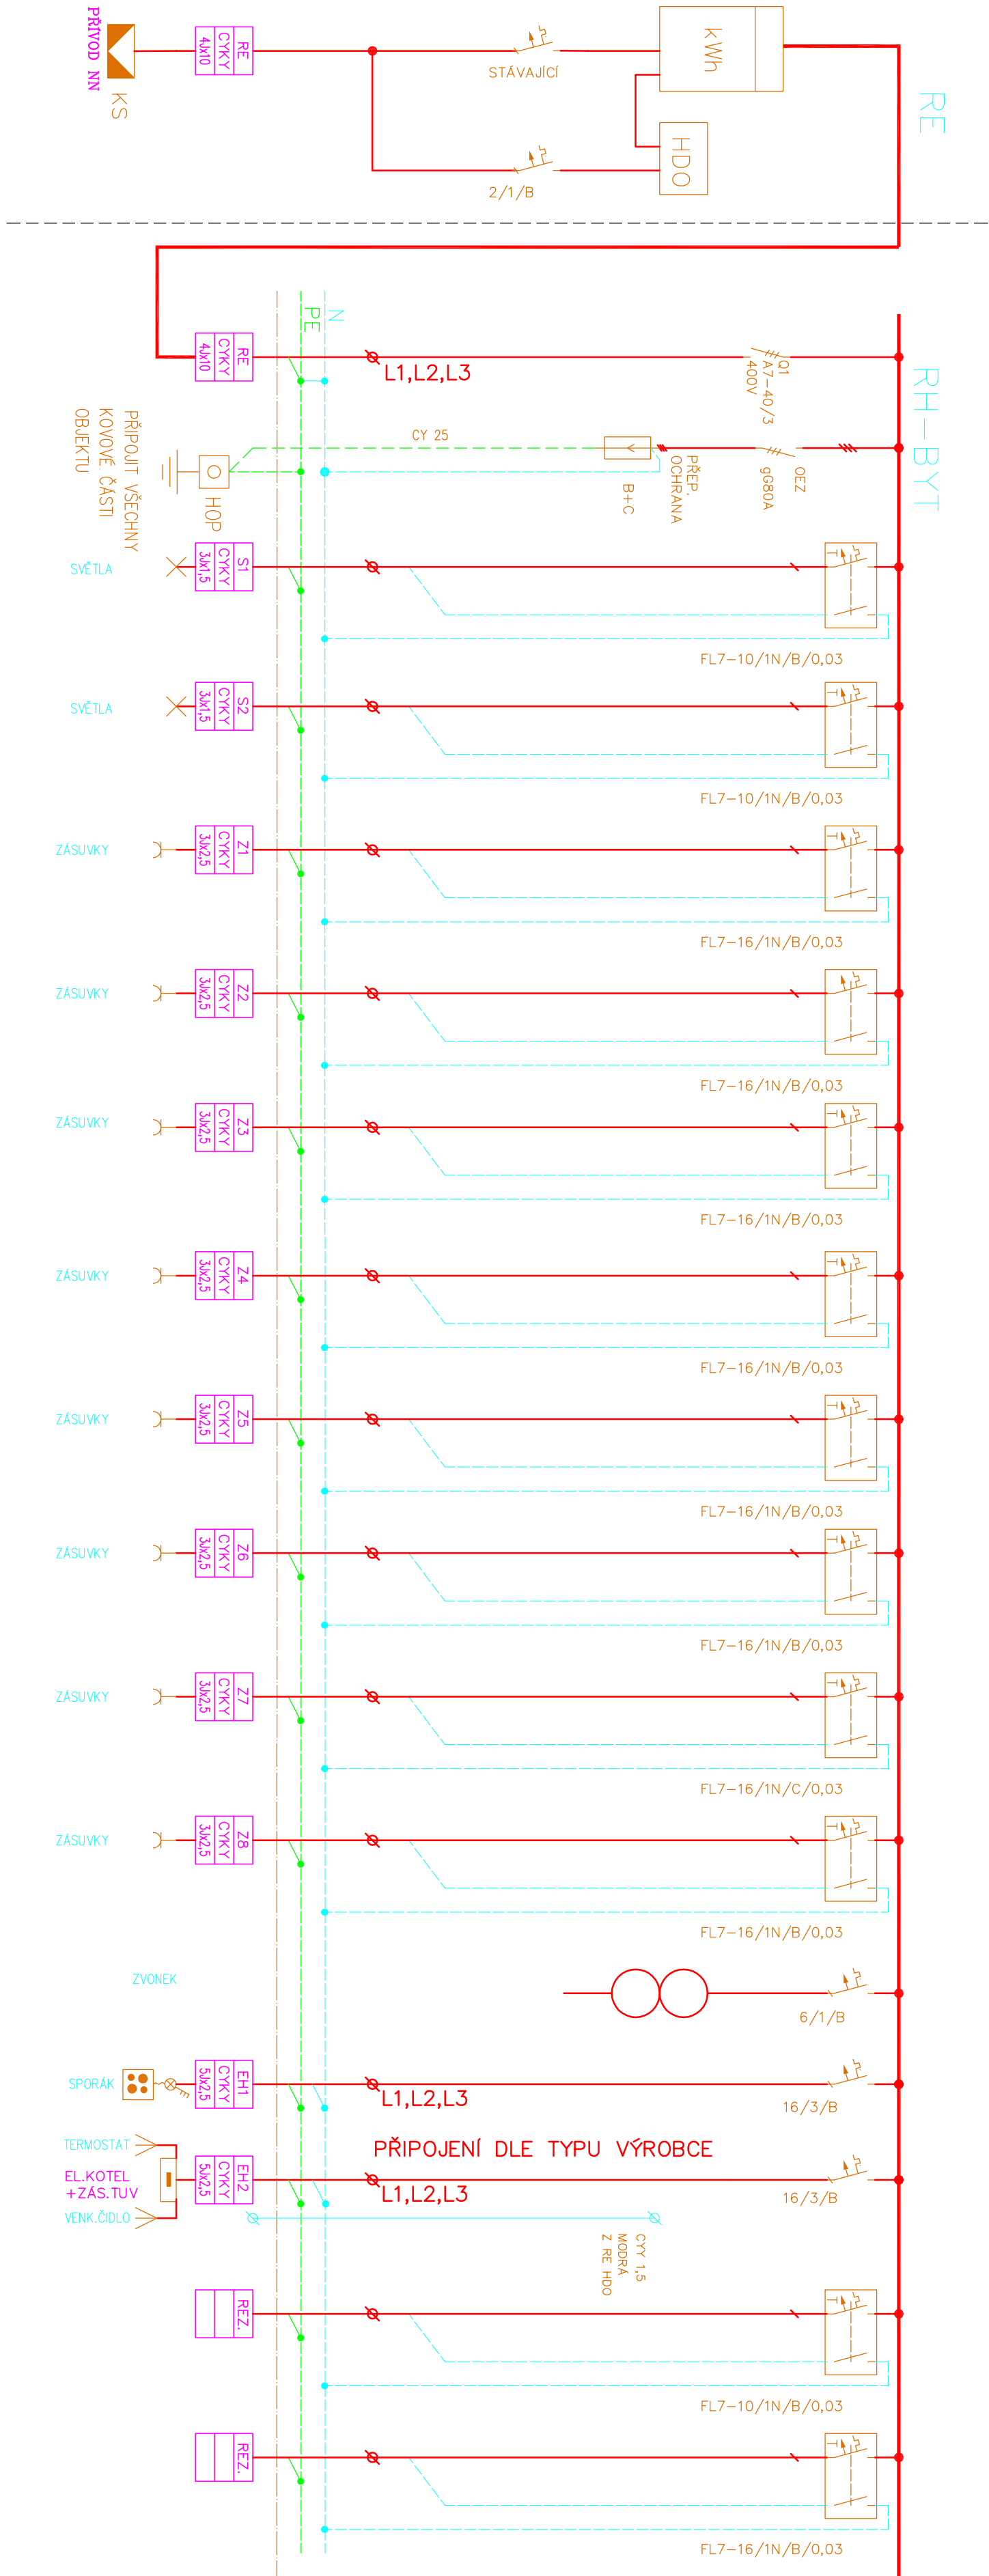

autorizoval :		LADISLAV ČERVENKA – EPRON	
Ladislav Červenka, Di.S.		ELEKTRO PROJEKTOVÁNÍ	
projektant :		Jozefo Gobečiko 122, Tábors 39003 IČ: 73496685 mob:715 166 715 tel: 381 231 303	
Ladislav Červenka, Di.S.		investor:	
N á z e v a k o d e :		Město Valtice, nám. Svobody 21, 69142 Valtice	
HLAVNÍ BUDOVA HRBITOVA MĚSTA VALTICE p.č. 2770, 2773 a 2769 v k.ú. Valtice [776696]			
Místo stavby: p.č. 2770, 2773 a 2769 v k.ú. Valtice [776696]			
část: ELEKTROINSTALACE		Měřitko:	
stupeň: DÚP, DSP		datum: 01.2024	
Obsah výkresu :		č.znak:	
D1.4- ZARÍZENÍ SILNOPROUDÉ ELEKTROTECHNIKY SCHEMA ROZVÁDEČE RE, RH, RH1		formát: 4xA4	
		č.výkresu č.podé	
		3	