


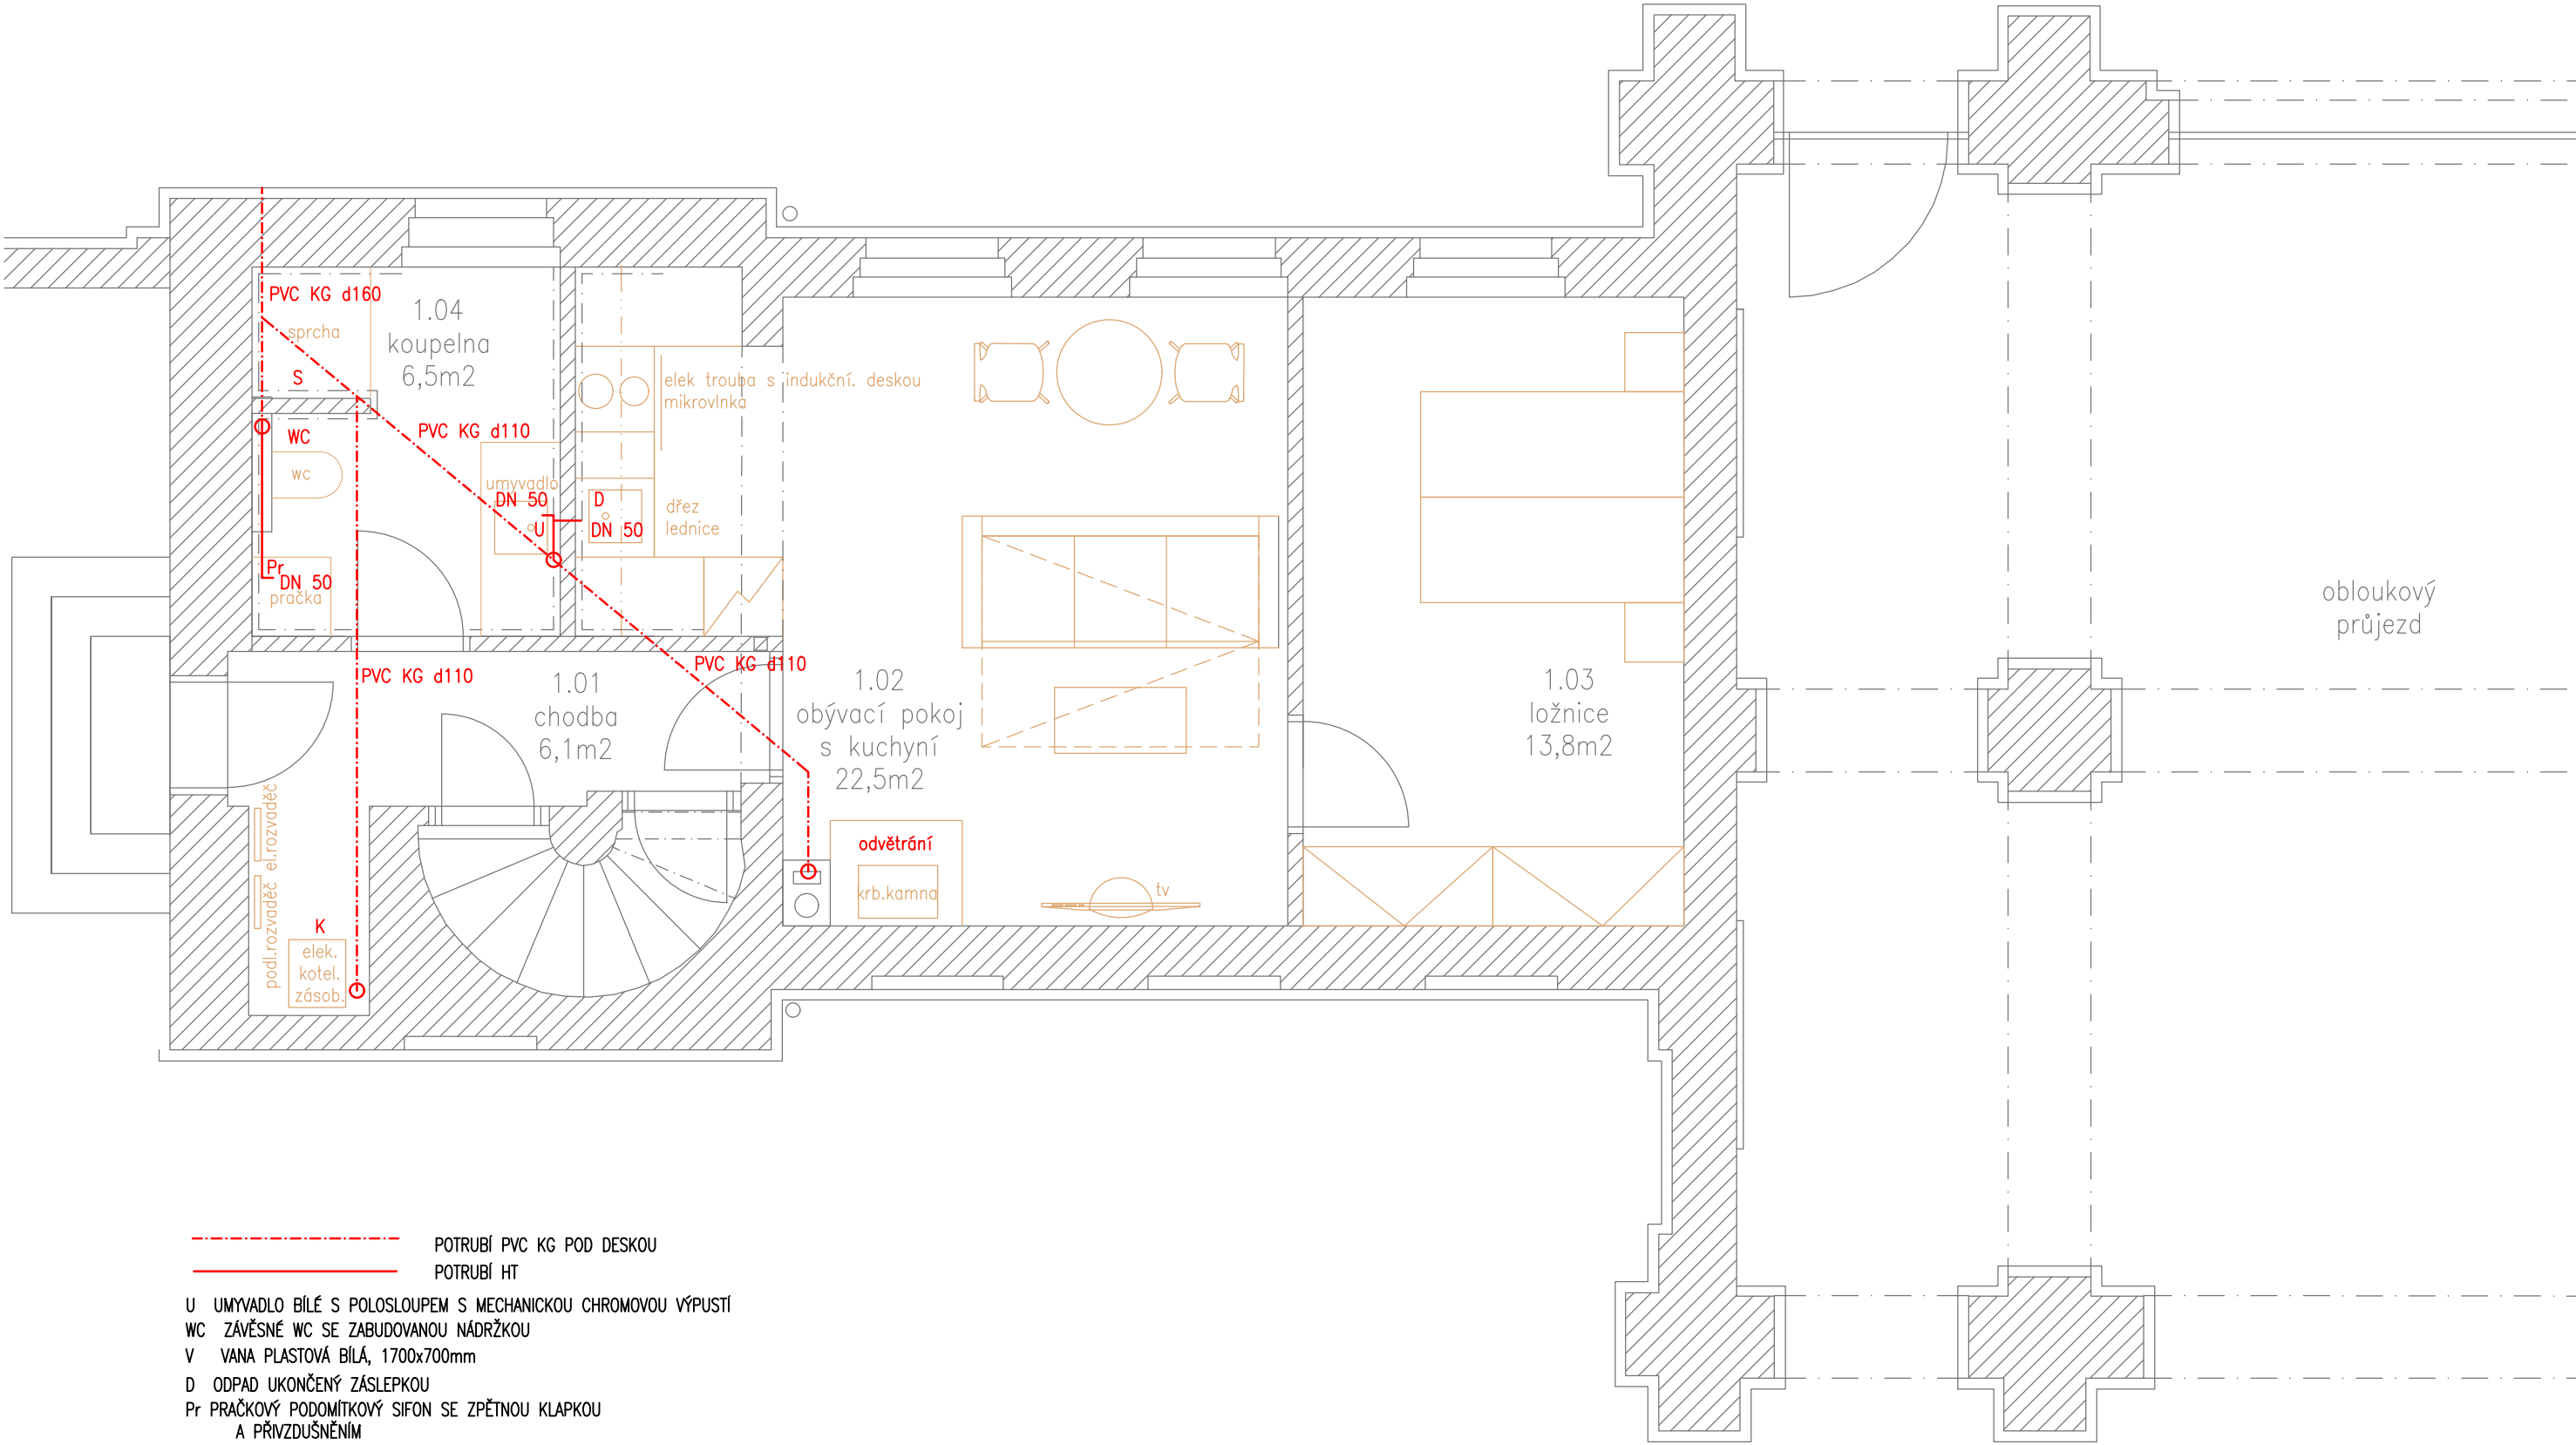

- POTRUBÍ PVC KG POD DESKOU
----- POTRUBÍ HT
- U UMYVADLO BÍLÉ S POLOSLOUPEM S MECHANICKOU CHROMOVOU VÝPUSTÍ
WC ZÁVĚSNÉ WC SE ZABUDOVANOU NÁDRŽKOU
V VANA PLASTOVÁ BÍLÁ, 1700x700mm
D ODPAD UKONČENÝ ZÁSLEPKOU
Pr PRAČKOVÝ PODOMÍTKOVÝ SIFON SE ZPĚTNOU KLAPKOU A PŘÍVZDUŠNĚNÍM
K PODOMÍTKOVÝ SIFON HL 400

AUTORIZOVANÝ PROJEKTANT STAVEBNÍ ČÁSTI: Lukáš Kružík ČKAIT – 1400495		 Život památkám o.p.s.	ZPRACOVATEL PROJEKTOVÉ DOKUMENTACE: Život památkám o.p.s. www.zivotpamatkam.cz Lipová 833, kancelář: Za Hospodou 406 588 32 Brtnice IČ: 020 44 200, DIČ: CZ02044200	
VEDOUCÍ PROJEKTANT STAVEBNÍ ČÁSTI: Ing. Tomáš Čaha tomas.caha@zivotpamatkam.cz				
AUTOR: Ing. Tomáš Čaha tomas.caha@zivotpamatkam.cz		DATUM:	11/2023	
		STUPEŇ PD:	DÚR/DSP	
INVESTOR: Město Valtice, nám. Svobody 21, 69142 Valtice		FORMÁT:	420/297mm	
		Č. ZAKÁZKY:		
AKCE (STAVBA): HLAVNÍ BUDOVA HŘBITOVA MĚSTA VALTICE p.č. 2770, 2773 a 2769 v k.ú. Valtice [776696]		ČÍSLO VÝKRESU: D.1.4.01b	PARÉ Č.	
NÁZEV VÝKRESU: VNITŘNÍ KANALIZACE		MĚŘÍTKO: 1:50		