


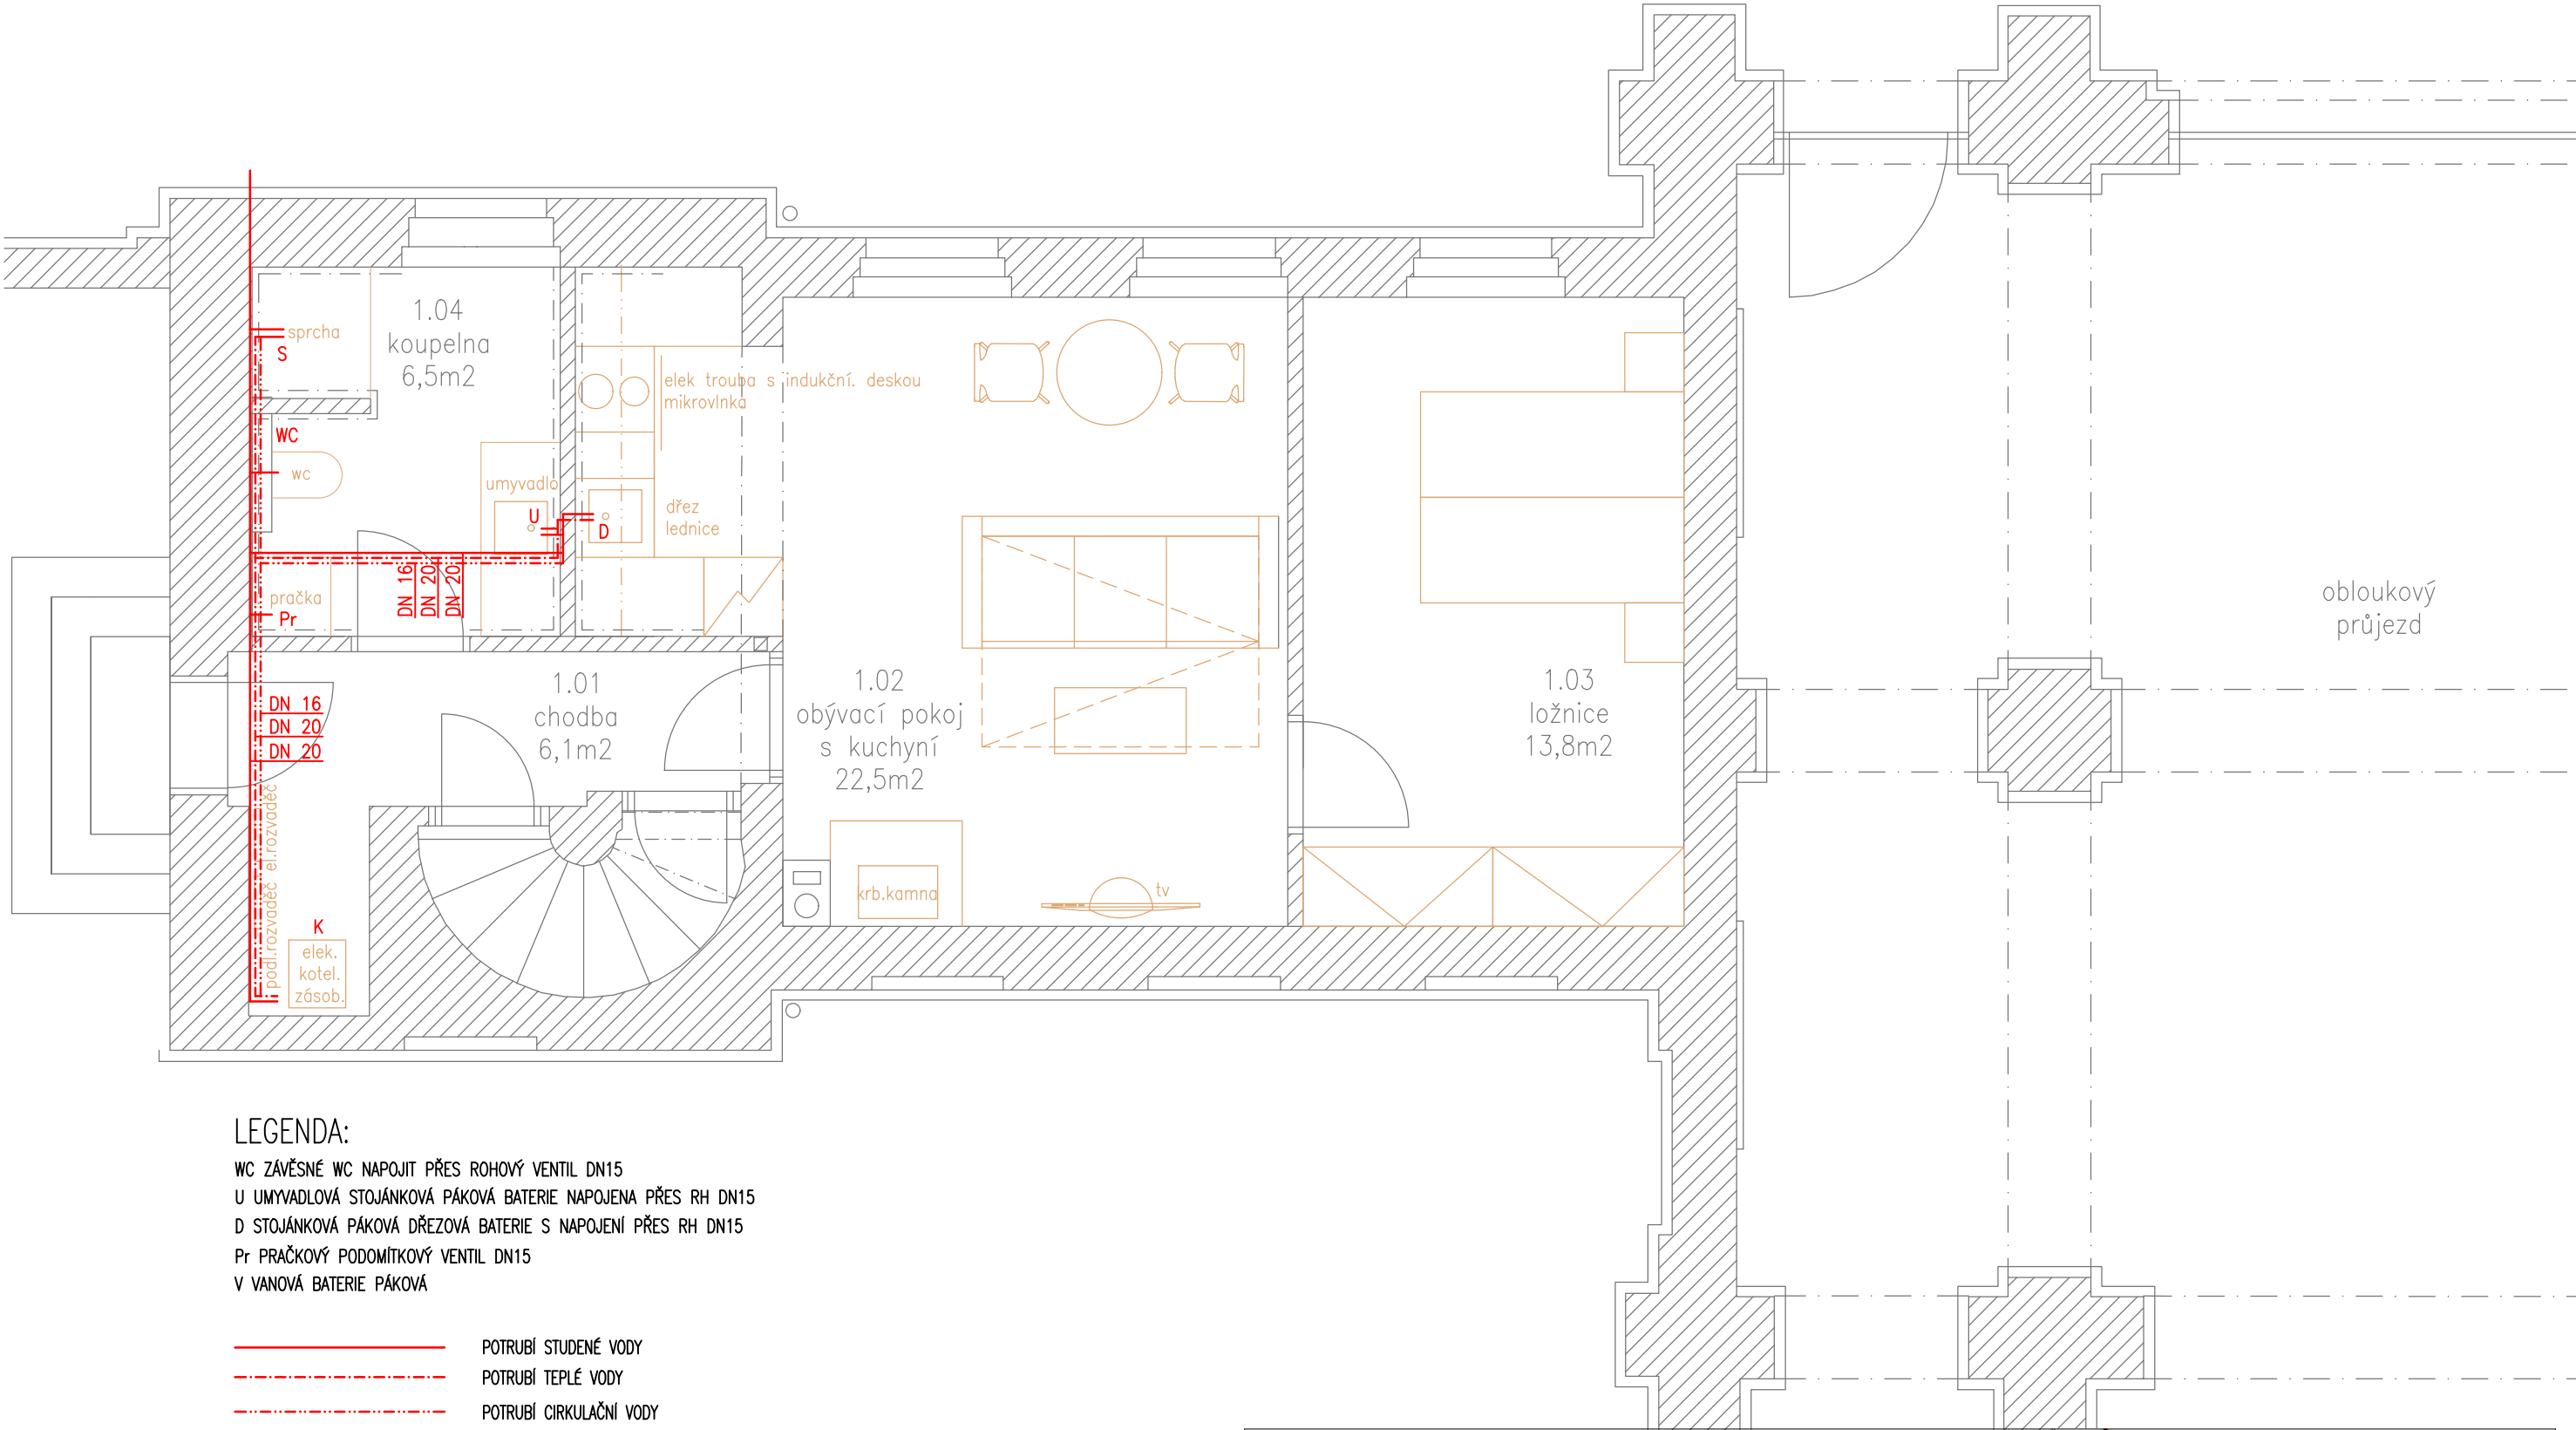

LEGENDA:

WC ZÁVĚSNÉ WC NAPOJIT PŘES ROHOVÝ VENTIL DN15
U UMYVADOVÁ STOJÁNKOVÁ PÁKOVÁ BATERIE NAPOJENA PŘES RH DN15
D STOJÁNKOVÁ PÁKOVÁ DŘEZOVÁ BATERIE S NAPOJENÍ PŘES RH DN15
Pr PRAČKOVÝ PODOMÍTKOVÝ VENTIL DN15
V VANOVÁ BATERIE PÁKOVÁ

— POTRUBÍ STUDENÉ VODY
- - - POTRUBÍ TEPLÉ VODY
- . - . - POTRUBÍ CÍRKULAČNÍ VODY

K elektrický kotel + zásobník 80L
přívod SV: KU DN20, VK15, ZV Ve3030 DN20, manometr, PV DN20
přívod TV: KU DN20, teploměr
cirkulace: KU DN16, ZV DN16, VK16, cirkulační čerpadlo
ZK DN16, KU DN16

AUTORIZOVANÝ PROJEKTANT STAVEBNÍ ČÁSTI: Lukáš Kružík ČKAIT – 1400495		 Život památkám o.p.s.	ZPRACOVATEL PROJEKTOVÉ DOKUMENTACE: Život památkám o.p.s. www.zivotpamatkam.cz Lipová 833, kancelář: Za Hospodou 406 588 32 Brtnice IČ: 020 44 200, DIČ: CZ02044200	
VEDOUcí PROJEKTANT STAVEBNÍ ČÁSTI: Ing. Tomáš Čaha tomas.caha@zivotpamatkam.cz				
AUTOR: Ing. Tomáš Čaha tomas.caha@zivotpamatkam.cz		DATUM:	11/2023	
		STUPEŇ PD:	DÚR/DSP	
INVESTOR: Město Valtice, nám. Svobody 21, 69142 Valtice		FORMÁT:	420/297mm	
		Č. ZAKÁZKY:		
AKCE (STAVBA): HLAVNÍ BUDOVA HRBITOVA MĚSTA VALTICE p.č. 2770, 2773 a 2769 v k.ú. Valtice [776696]		ČÍSLO VÝKRESU: D.1.4.02b	PARÉ Č.	
NÁZEV VÝKRESU: VNITŘNÍ VODOVOD		MĚŘÍTKO: 1:50		