


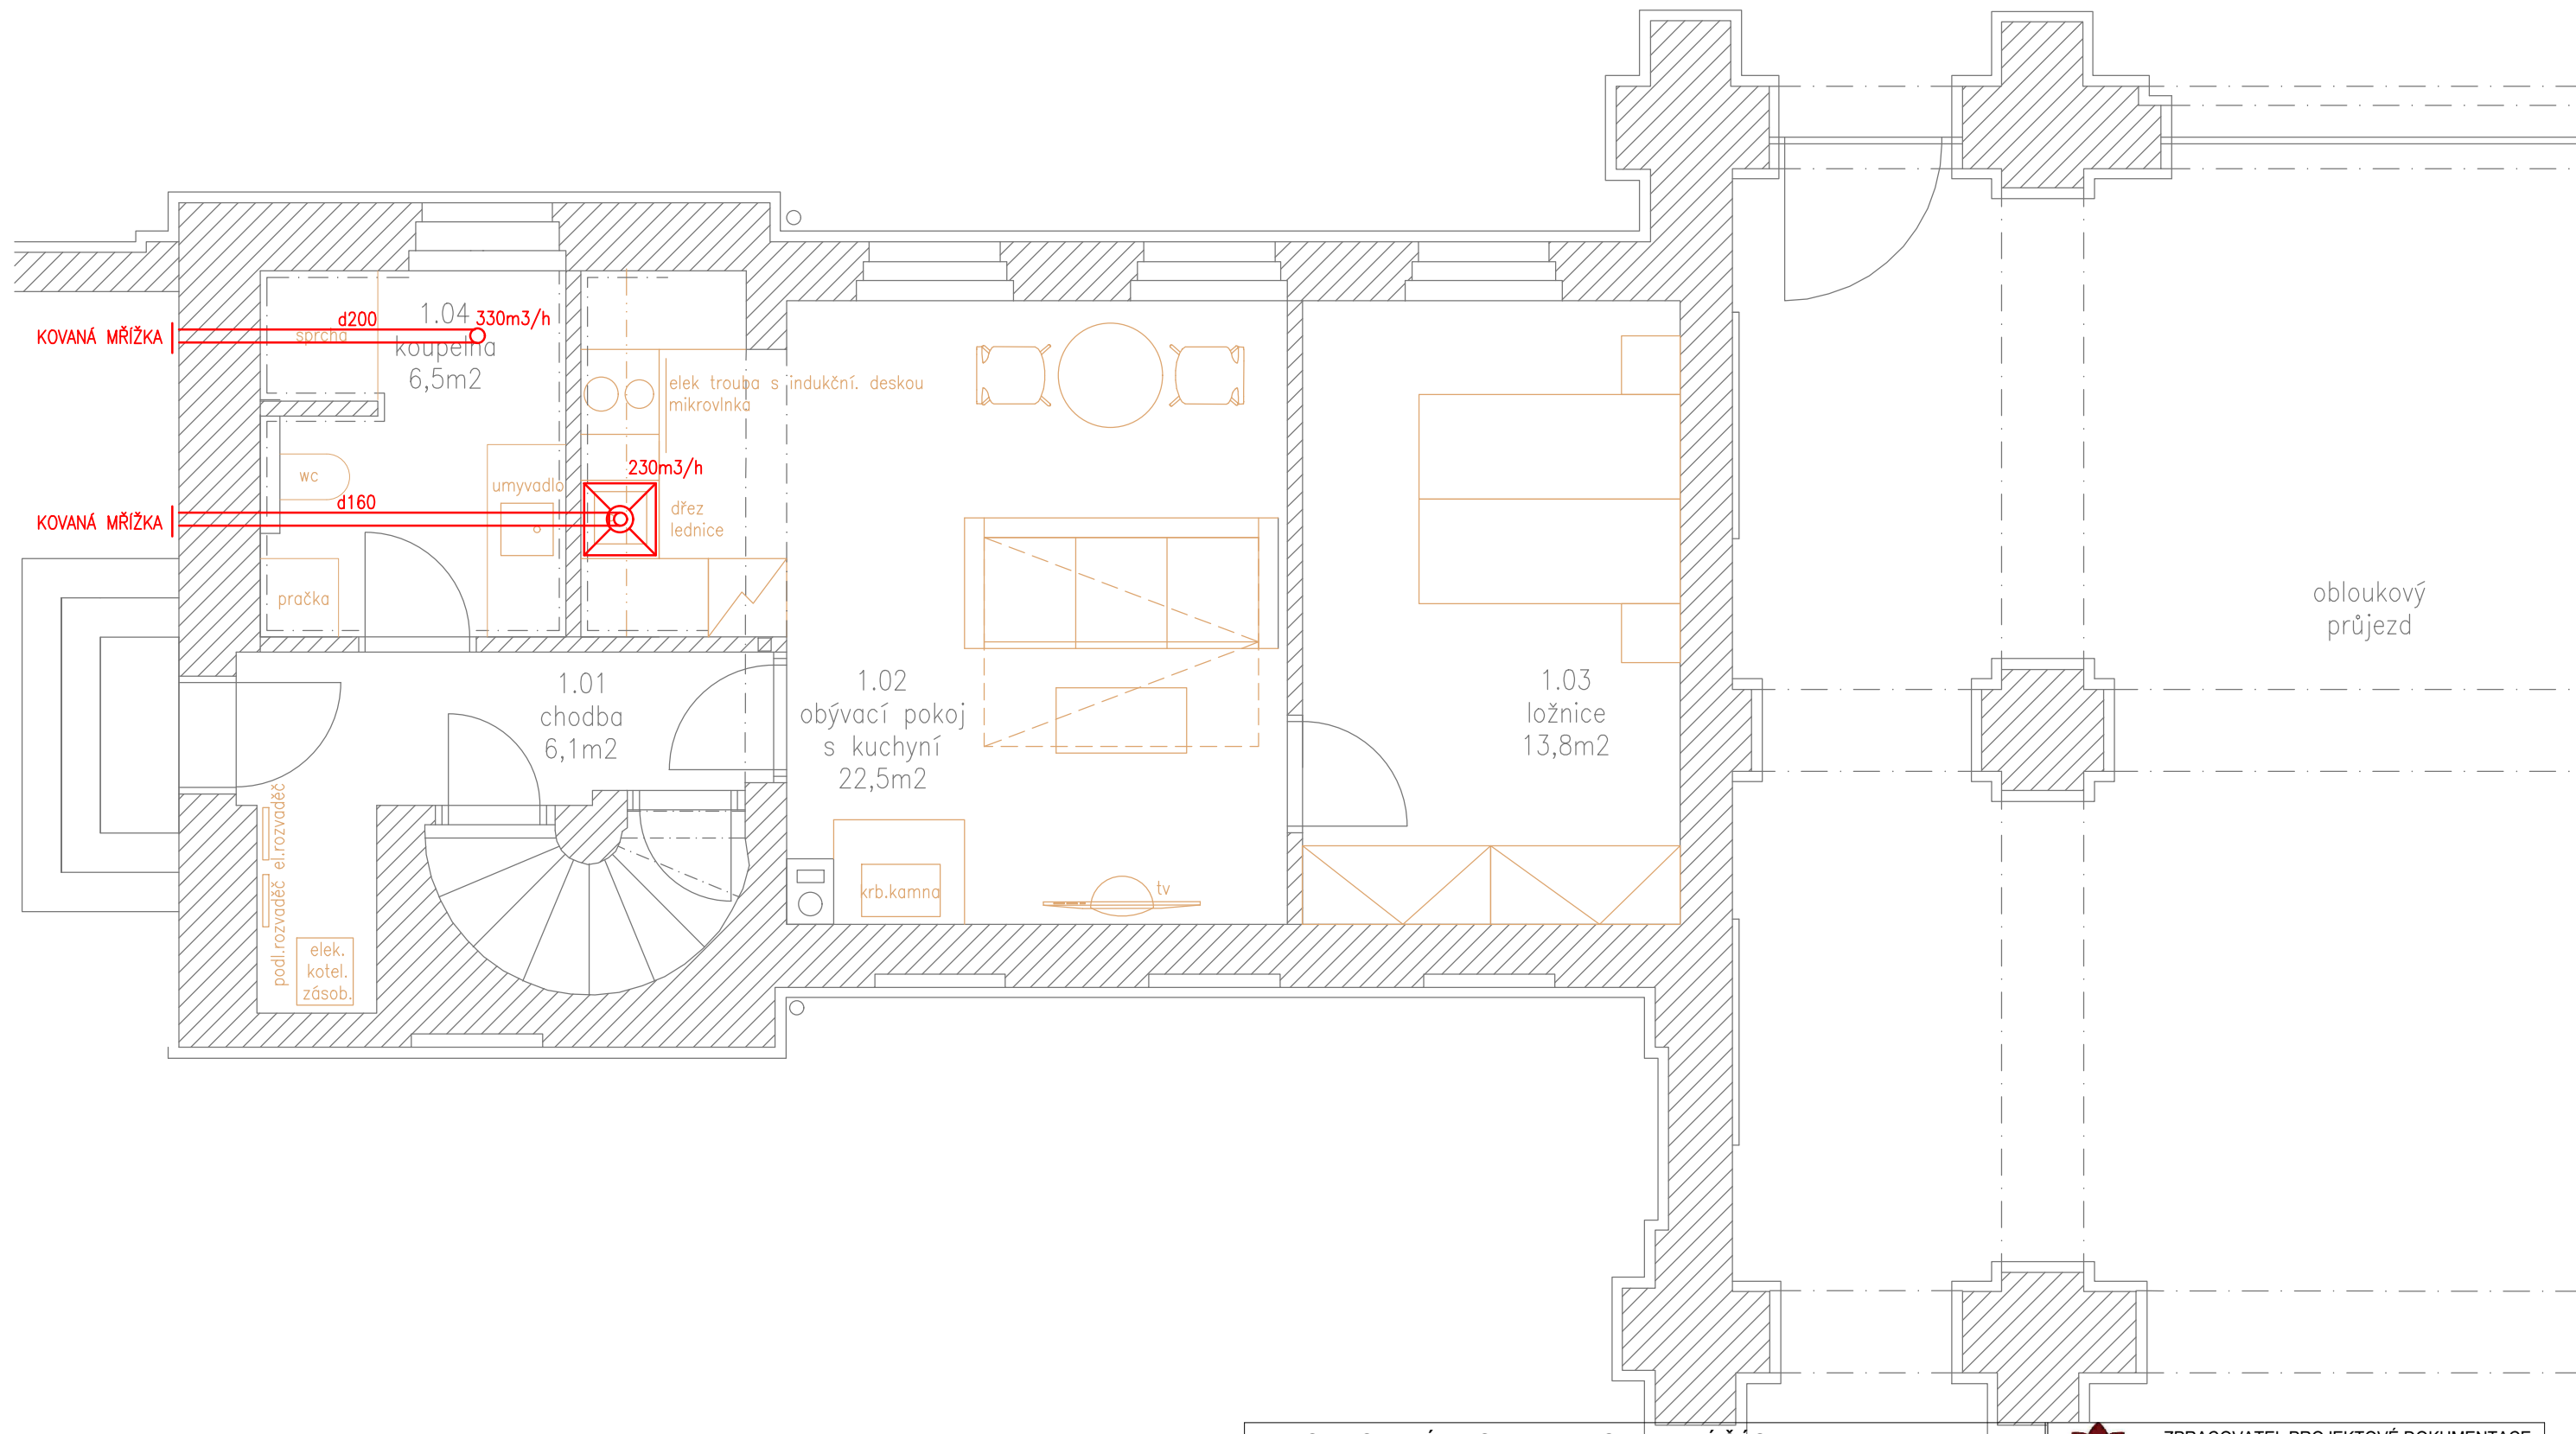

AUTORIZOVANÝ PROJEKTANT STAVEBNÍ ČÁSTI: Lukáš Kružík ČKAIT – 1400495		 ŽIVOT PAMÁTKÁM o.p.s. Život památkám o.p.s. www.zivotpamatkam.cz Lipová 833, kancelář: Za Hospodou 406 588 32 Brtnice IČ: 020 44 200, DIČ: CZ02044200	
VEDOUcí PROJEKTANT STAVEBNÍ ČÁSTI: Ing. Tomáš Čaha tomas.caha@zivotpamatkam.cz		DATUM: 11/2023	
AUTOR: Ing. Tomáš Čaha tomas.caha@zivotpamatkam.cz		STUPEŇ PD:	DÚR/DSP
INVESTOR: Město Valtice, nám. Svobody 21, 69142 Valtice		FORMÁT:	420/297mm
AKCE (STAVBA): HLAVNÍ BUDOVA HRBITOVA MĚSTA VALTICE p.č. 2770, 2773 a 2769 v k.ú. Valtice [776696]		Č. ZAKÁZKY:	
NÁZEV VÝKRESU: VNITŘNÍ VZT		ČÍSLO VÝKRESU: D.1.4.03b	PARÉ Č.
		MĚŘÍTKO: 1:50	