


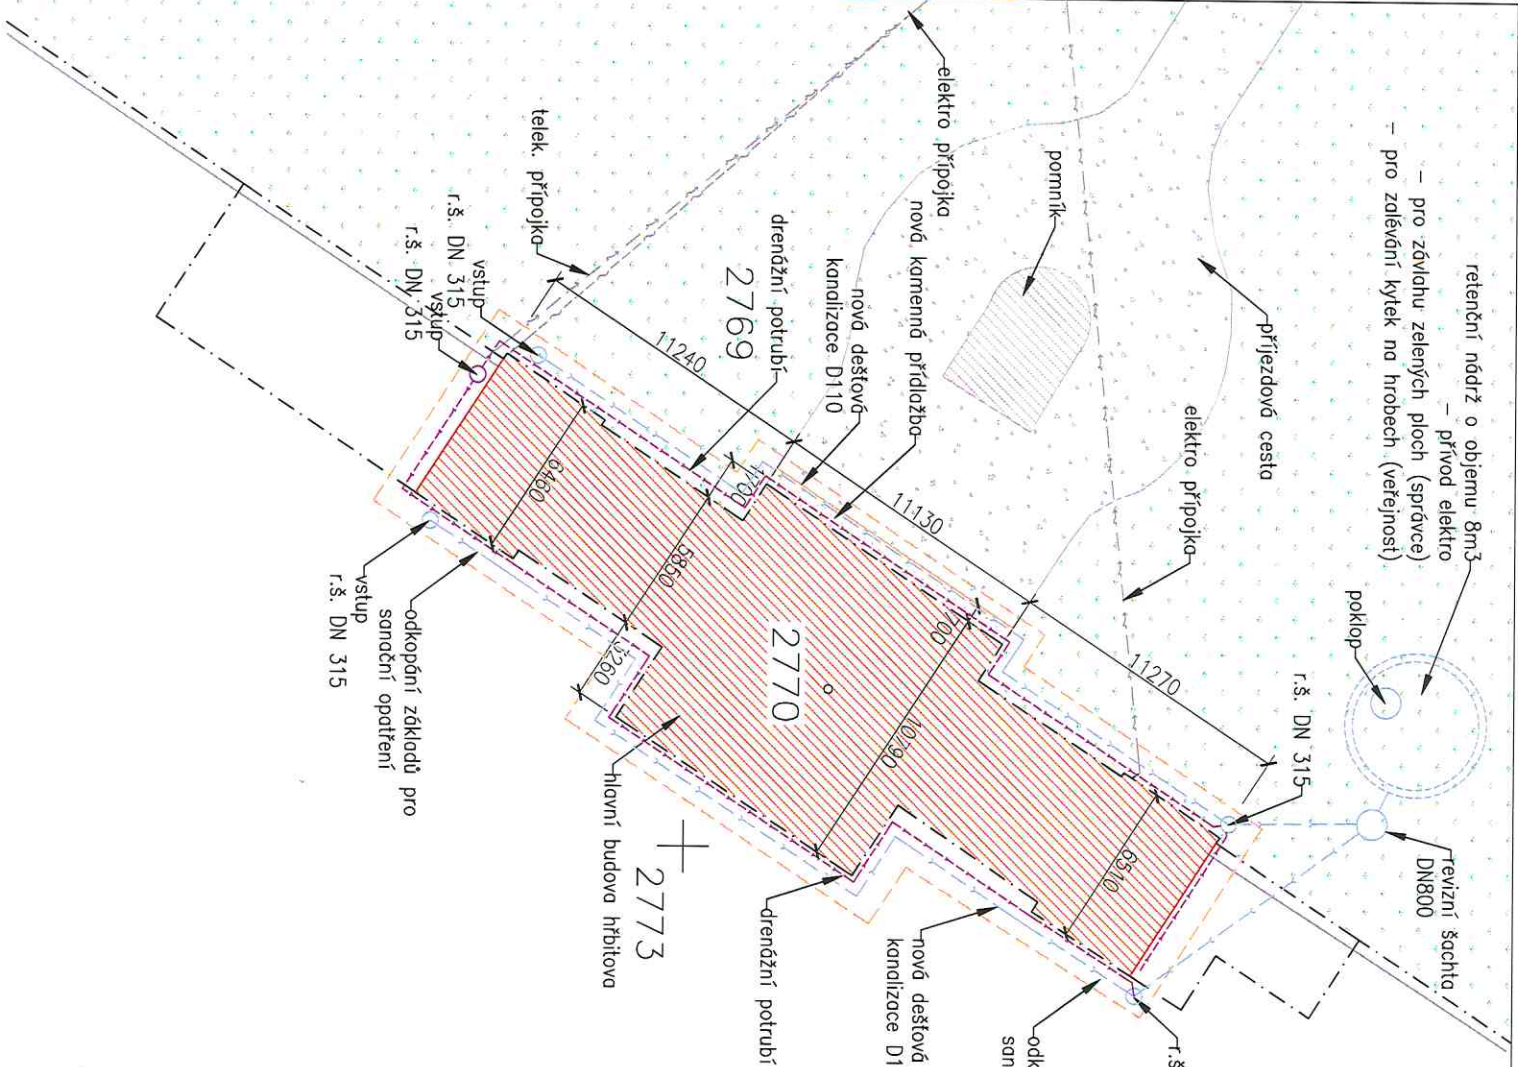

144-1463/2024/Bm
MĚSTSKÝ ÚŘAD
VALTICE
ODBOR VYSTAVBY
A ŽIVOTNÍHO PROSTŘEDÍ
21. 03. 2024
-2-



- POZNÁMKY:**
- TATO DOKUMENTACE NEMAHÁJÍ ZUŠE DODATELSTVÍ A DÍLENSKOU DOKUMENTACI. DALŠÍ STUPNĚ PROJEKTOVÉ DOKUMENTACE MUSÍ BÝT ODSOUHLASENY GENERÁLNÍM PROJEKTANTEM A INVESTOREM.
 - NA STAVĚ MUSÍ BÝT VŽDY DODRŽOVANY VŠEOBENY PRACOVNÍ, TECHNOLOGICKÉ A TECHNICKÉ POSTUPY VČETNĚ DOPORUČENÝ VÝROBKŮ, JEDNOTLIVÝCH STAVEBNÍCH SYSTÉMŮ DLE ČSN A SOUVISEJÍCÍCH PŘEDPISŮ. PŘI PROVÁDĚNÍ PRACÍ JE NUTNÉ DODRŽOVAT VÝKLADY A NÁVĚSTY VLODY O BEZPEČNOSTI A OCHRANĚ ZDRAVÍ.
 - PROJEKTANT SI VYKLADEJE PRÁVO NA PŘÍPADNĚ KOREKTURY ŘEŠENÍ DLE NÁLEŽU ZÁSTĚNCH NA STAVĚ. SLOŽITĚŠÍ PŘÍPADY BUDOU OBJEDNÁVANY A ZPRACOVÁVANY JAKO DODATEK PROJEKTU.
 - POKUD STAVEBNÍK V PRŮBĚHU PROVÁDĚNÍ PRACÍ PROJEKTOVOU DOKUMENTACI ZNĚNÍ, UPRAVY ČI NEDODRŽÍ, NENESÉ PROJEKTANT ZA DÍLO ZÁKONOU ZODPOVĚDNOST.
 - VŠEČERÉ STAVEBNÍ PRÁCE MUSÍ PROBĚHAT V KORDINACI SE VŠEMI SOUVISEJÍCÍMI PROJEKTY A JEDNOTLIVÝMI PROCESEMI.
 - JE ZAKÁZANO ODĚKOVAT ROZMĚRY PŘÍMO Z VÝKRESU. JE MOŽNÉ, ŽE PŘI TISKU VÝKRESU DOJDE K DETONACI ROZMĚRŮ.
 - PŘED OBJEDNÁVÁNÍ VÝROBKŮ, MATERIÁLŮ, TECHNOLOGIE APD. JE NUTNÉ, ABY ZHODNOTIL OVEŘIL SPRÁVNOST PROJEKTOVÉ DOKUMENTACE PŘÍMO NA MÍSTĚ STAVBY.
 - PO UKONČENÍ PRACÍ MUSÍ BÝT OKOLÍ STAVBY UVEDENO DO PŮVODNÍHO STAVU.
 - NEJEDNOU SOUČÁSTÍ DOKUMENTACE JE D.1.2 STAVEBNĚ KONSTRUKČNÍ ŘEŠENÍ, D.1.3 POŽÁRNĚ BEZPEČNOSTNÍ ŘEŠENÍ A E. DOKLADOVÁ ČÁST.

AUTORIZOVANÝ PROJEKTANT STAVEBNÍ ČÁSTI:		ZPRACOVATEL PROJEKTOVÉ DOKUMENTACE:	
Lukáš Kružík		Život pomník o.p.s. www.zivotpomnik.cz	
VEDOUcí PROJEKTANT STAVEBNÍ ČÁSTI:		588 32 Brnice	
Ing. Tomáš Čihna		IČ: 020 44 200, DIČ: CZ02044200	
AUTOR:		DATUM:	
Ing. Tomáš Čihna		11/2023	
INVESTOR:		STUPĚN PD:	
Město Valtice, nám. Svobody 21, 69142 Valtice		D0R/DSP	
AKCE (STAVBA):		FORMAT:	
HLAVNÍ BUDOVA HŘBITOVA MĚSTA VALTICE		420/297mm	
p.č. 2770, 2773 a 2769 v k.ú. Valtice [77696]		Č. ZÁKÁZKY:	
NÁZEV VÝKRESU:		Číslo výkresu:	
CELKOVÁ SITUACE – nový stav		C4	
		MĚŘÍTKO:	
		1:200	
		PARÉ Č.	