

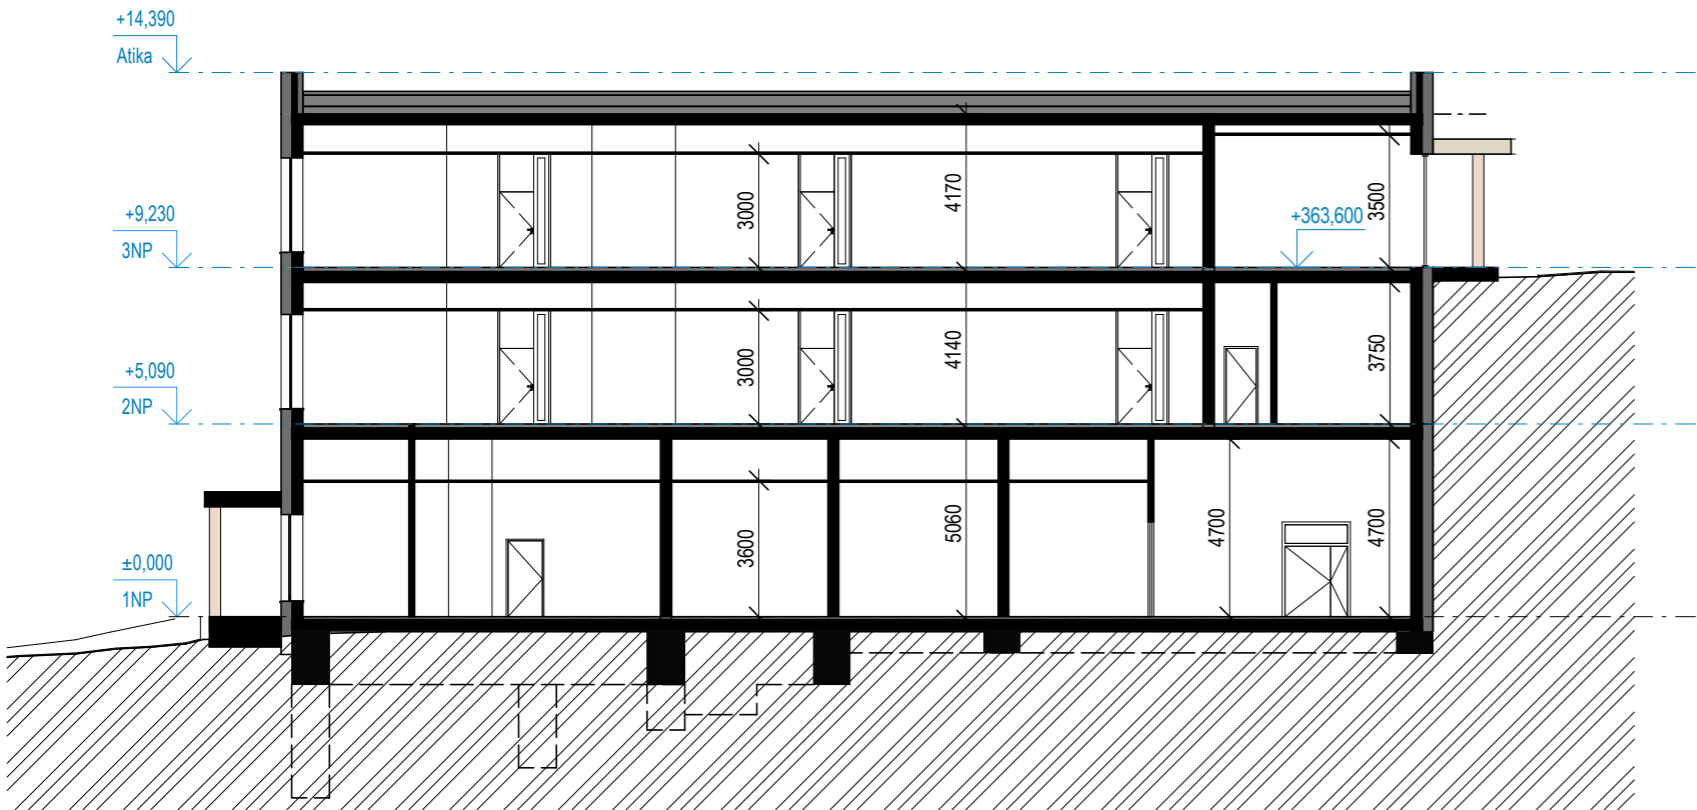



ŘEZ B-B'

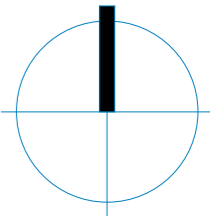

ŘEZ A-A'

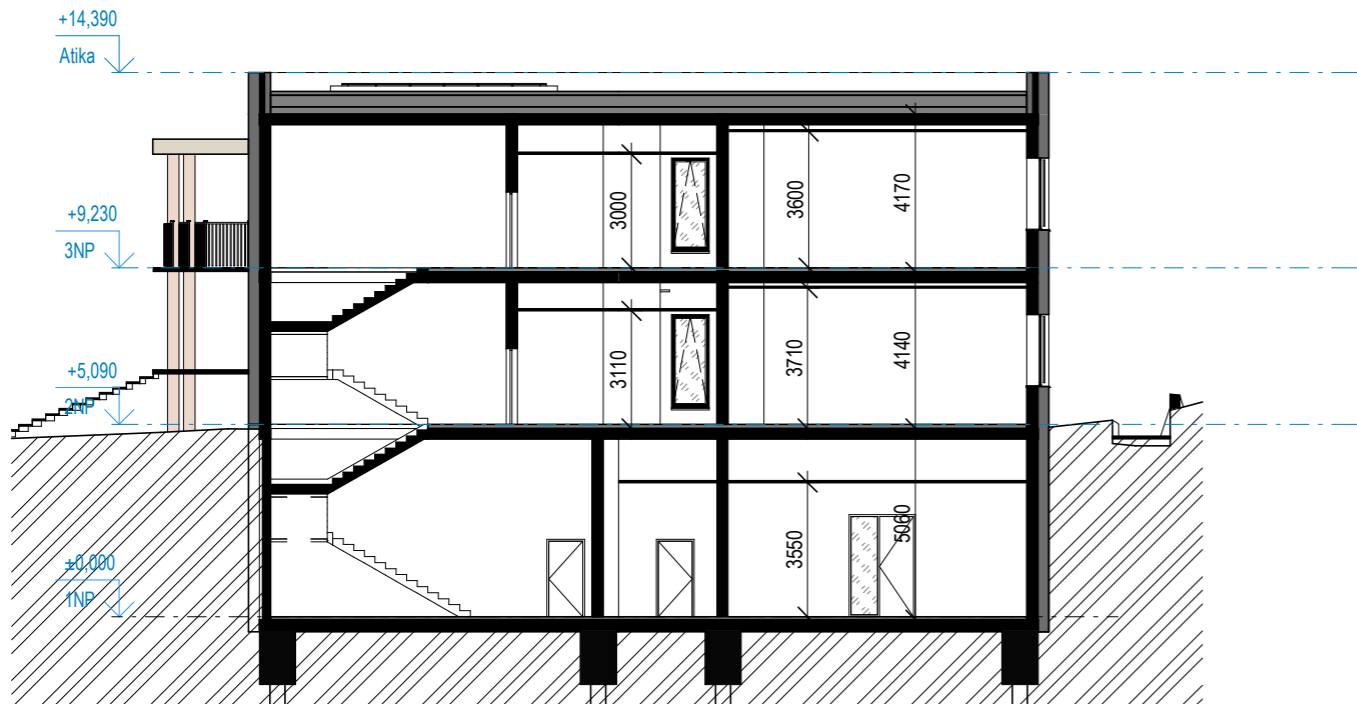

<div>HLAVNÍ PROJEKTANT:</div> <div><div></div><div><div>Energy Benefit Centre a.s.</div><div>Křenova 438/3, 162 00 Praha 6</div><div>tel.: +420 270 003 300</div><div>e-mail: kontakt@energy-benefit.cz</div><div>internet: www.energy-benefit.cz</div></div></div>		<div>Vypracoval:</div> <div>Ing.arch. Tereza Bellanová</div> <div>Zodpovědný projektant:</div> <div>Ing. arch. Jaromír Veselý</div>	
<div>STAVEBNÍK:</div> <div>Obec Ohrobec</div> <div>U Rybníků II č.p. 30, 252 45 Ohrobec, IČO: 00241491</div>		<div>razítko a podpis</div>	
<div>PROJEKT:</div> <div>II. stupeň ZŠ v obci Ohrobec</div>			
<div>MÍSTO STAVBY:</div> <div>p.p.č. 469/42, 469/25, 469/27, 469/7, 469/23, 504/1, 469/1, St. 1244, St. 681</div>		<div>Zakázkové číslo:</div> <div>230257</div>	<div>Paré:</div>
<div>OBJEKT:</div> <div>Budova ZŠ</div>		<div>Datum:</div> <div>03/2024</div>	
<div>ČÁST, PROFESE:</div> <div>D.1.1 ARCHITEKTONICKO - STAVEBNÍ ŘEŠENÍ</div>		<div>Stupeň:</div> <div>DUR</div>	
<div>VÝKRES:</div> <div>ŘEZY</div>		<div>Formát výkresu:</div>	<div>Měřítko:</div> <div>1 : 200</div>
<div>ID PROJEKTU_STUPEŇ_OBJEKT_ID PROFESE_PROFESE-ČÍSLO_OBSAH:</div> <div>OHRZS_DUR_D.1.1_ASR-301</div>			