




POHLED OD JIHOVÝCHODU
STÁVAJÍCÍ STAV

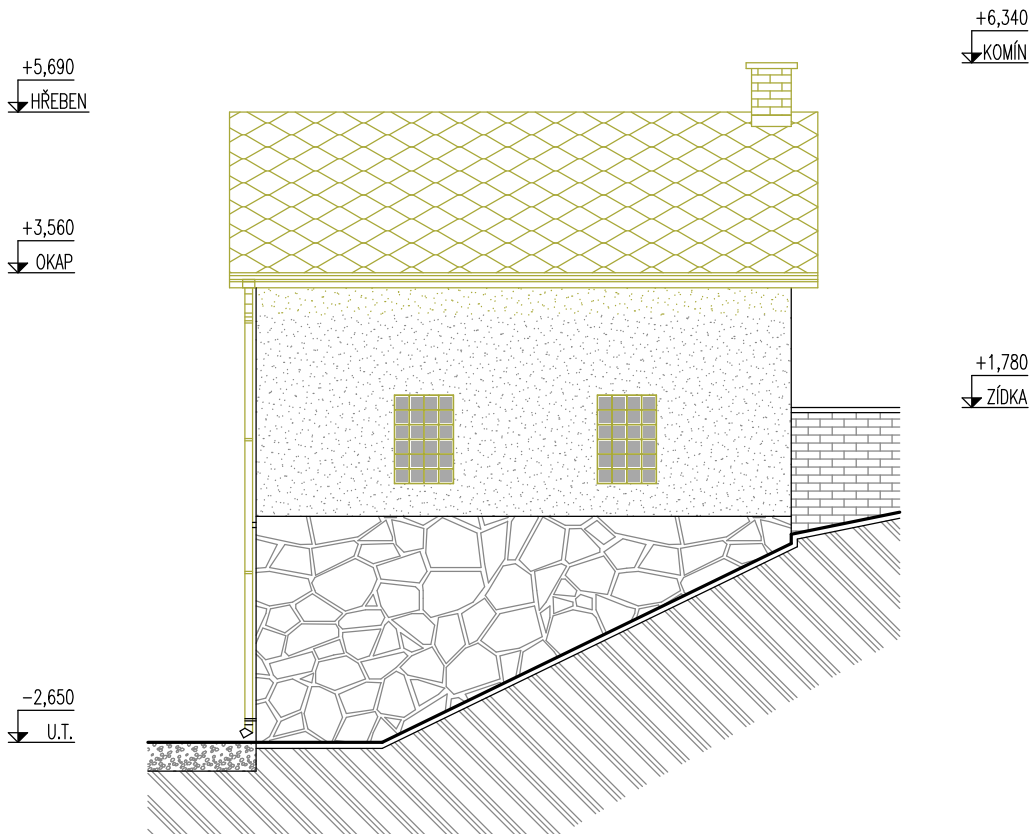


POHLED OD SEVEROVÝCHODU
STÁVAJÍCÍ STAV

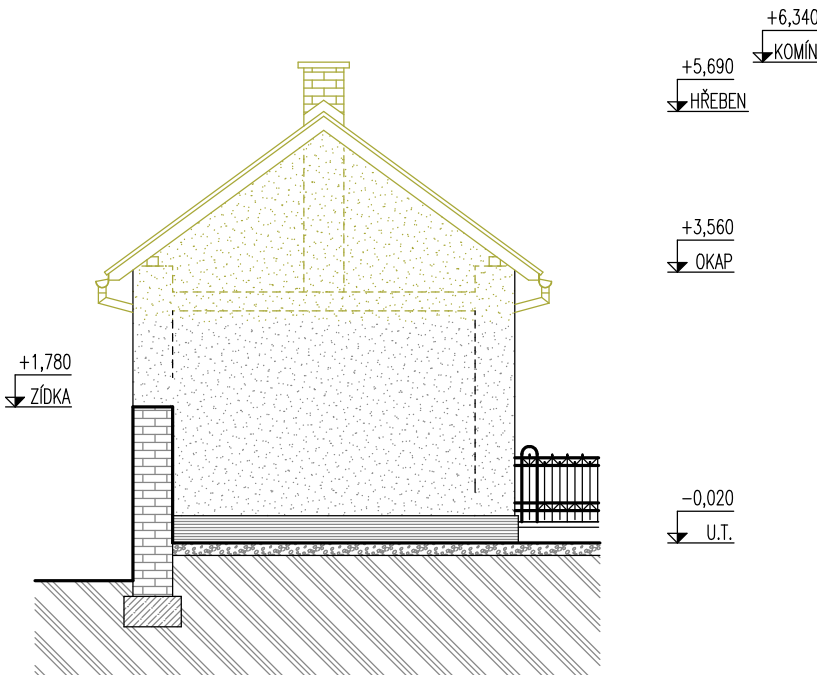

POHLED OD JIHOZÁPADU
STÁVAJÍCÍ STAV

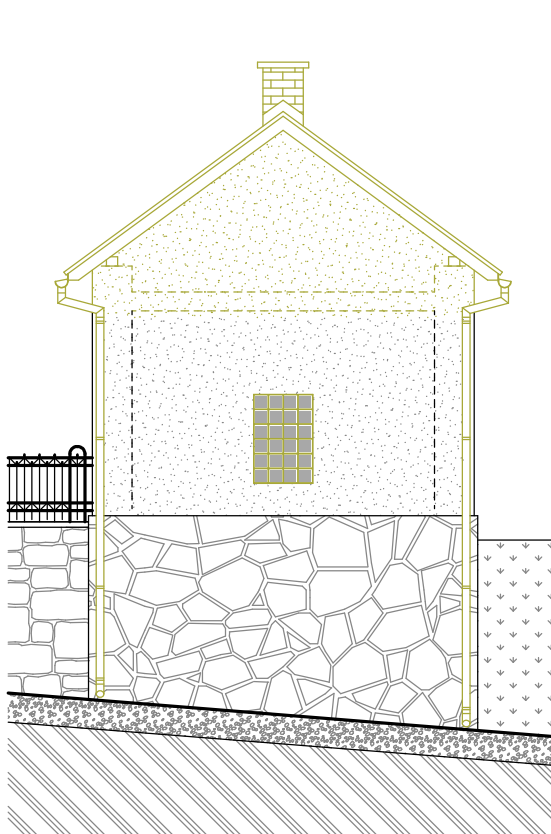

POHLED OD SEVEROZÁPADU
STÁVAJÍCÍ STAV

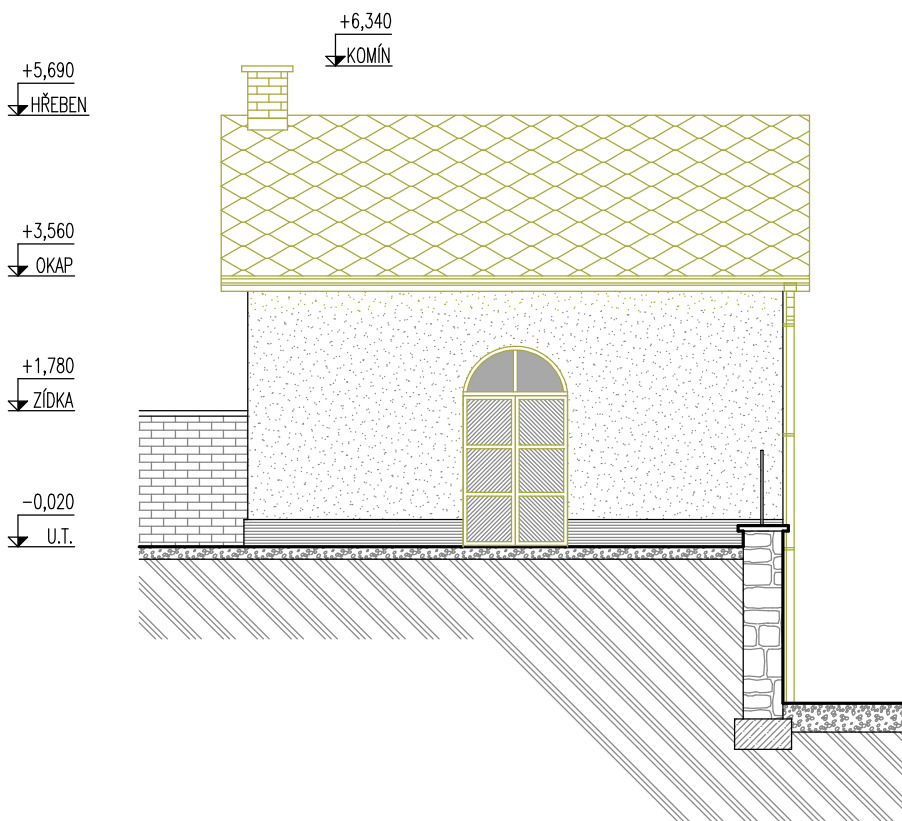

LEGENDA HMOT

- STÁVAJÍCÍ KONSTRUKCE
- BOURANÉ KONSTRUKCE

± 0,000 = 343,50 VÝŠKOVÁ ÚROVEŇ NAVRŽENÉ PODLAHY OBJEKTU KOLUMBÁRIA

VYPRACOVAL: M.KOUŘIL	ZODP.PROJEKTANT: M.KOUŘIL	FORMÁT: 2 A4	ČÍSLO PARÉ:
MÍSTO STAVBY: RUDA NAD MORAVOU	KRAJ: OLOMOUCKÝ	DATUM: 02/2024	
STAVEBNÍK: Obec Ruda nad Moravou; IČO: 003 03 313 9.května 40; 789 63 Ruda nad Moravou		ÚČEL: PROVÁDĚCÍ DOKUMENTACE STAVBY	
STAVBA: REVITALIZACE HŘBITOVA V RUDĚ NAD MORAVOU		Č. ZAKÁZKY: 24021	
ČÁST PD: D.1.1 ARCHITEKTONICKO - STAVEBNÍ ŘEŠENÍ OBSAH: POHLEDY STÁVAJÍCÍ		MĚŘÍTKO: 1:100	
		ČÍSLO VÝKRESU: 01/D.1.1/12	