


PODÉLNÝ PROFIL VODOVODU

MĚŘÍTKO 1:200/100

ŘEZ 1-1'

KATASTRÁLNÍ ÚZEMÍ	RUDA NAD MORAVOU
PARCELNÍ ČÍSLA	189
DRUH POVRCHU	ŽULOVÉ KOSTKY

- 1 KK DN32 – UKONČENÍ STÁVAJÍCÍ VODOVODNÍ PŘÍPOJKY
- 2 REDUKCE
- 3 ZKLIDŇUJÍCÍ KUS 5x DN VODOMĚRU
- 4 FAKTURAČNÍ VODOMĚR DLE POŽADOVANÉHO PRŮTOKU
- 5 ZKLIDŇUJÍCÍ KUS 5x DN VODOMĚRU
- 6 REDUKCE
- 7 KULOVÝ KOHOUT KK DN 32
- 8 VYPOUŠTĚCÍ KOHOUT VK 1/2" OSAZEN DO T-KUSU
- 9 ZPĚTNÁ Klapka ZK DN 50 ZÁVITOVÁ
- 10 VYPOUŠTĚCÍ KOHOUT VK 3/4" OSAZEN DO T-KUSU

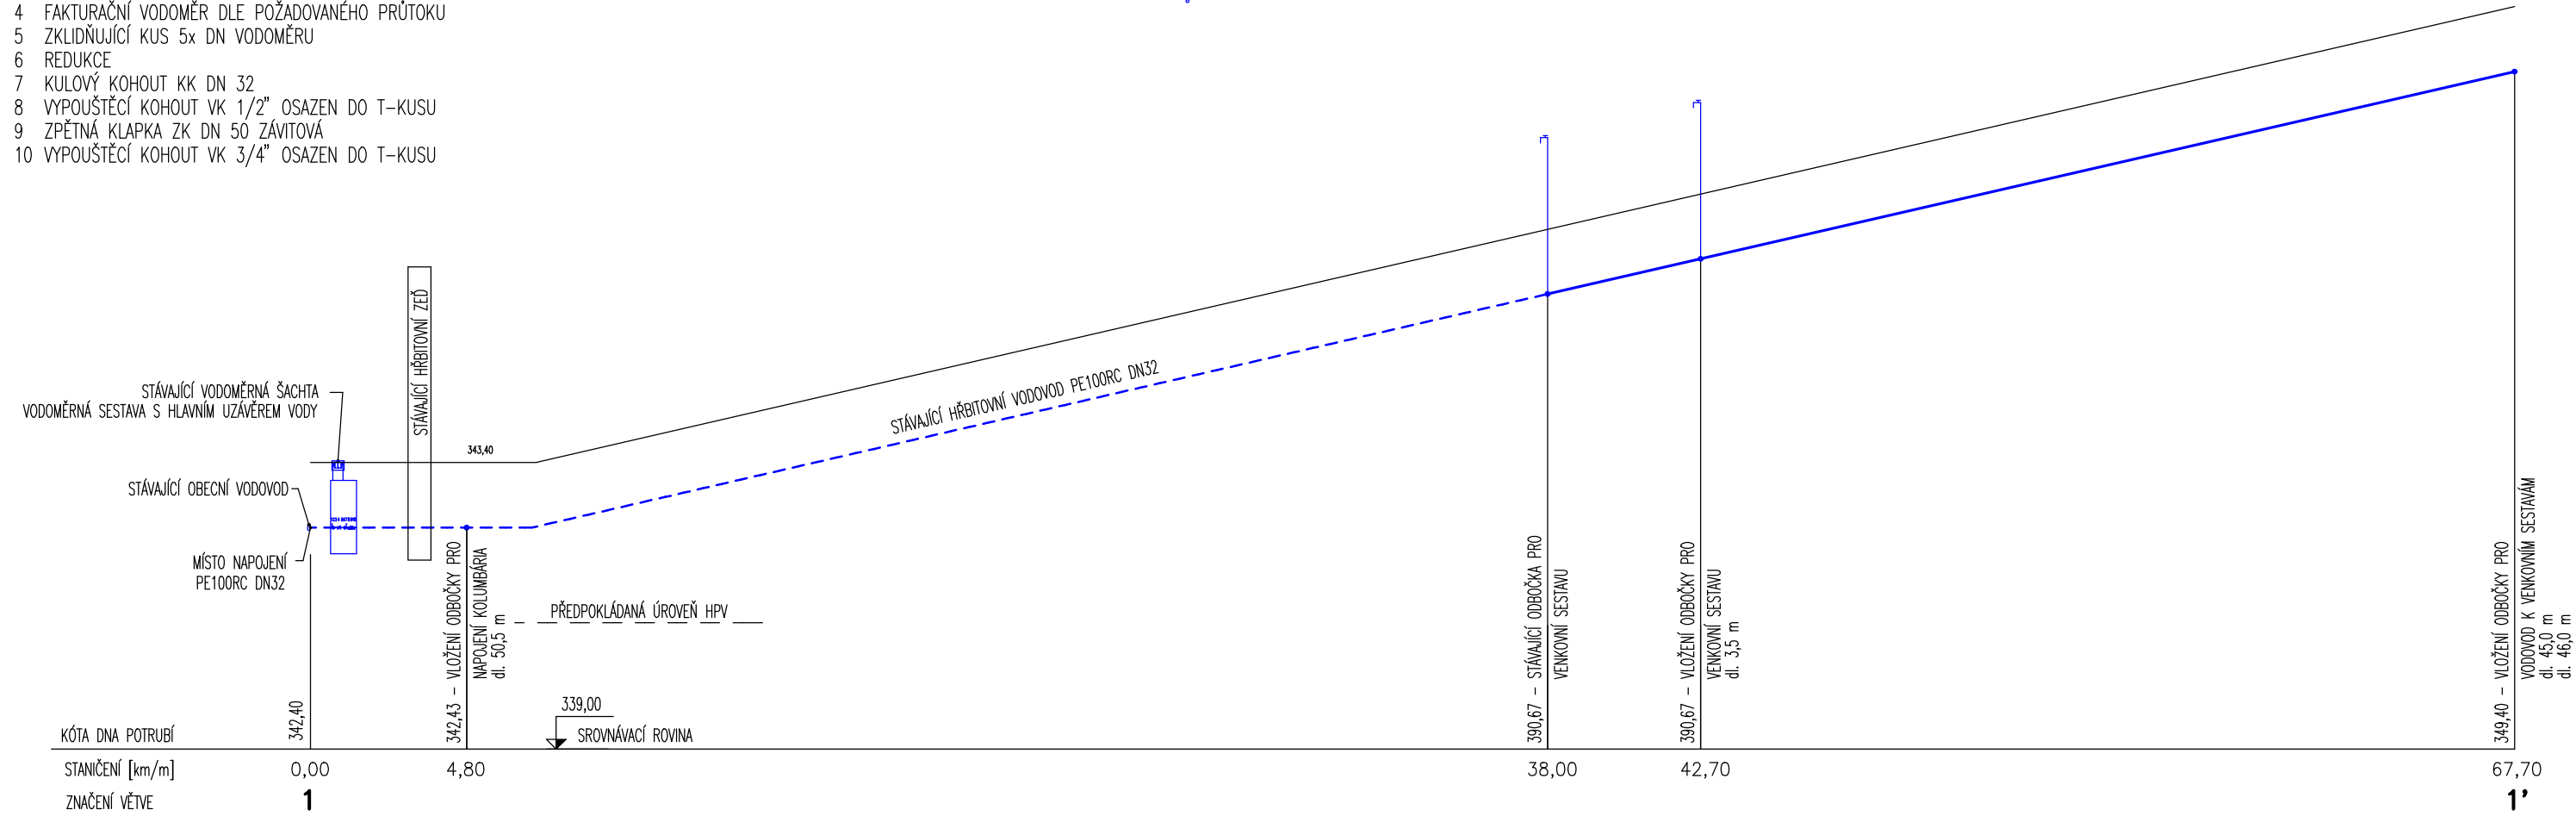

SKLON (%) – DÉLKA (m)	0,5%	6,8	11,5%	60,9
PROFIL – MATERIÁL – DÉLKA (m)	32x3,0 PE100RC	4,8	32x3,0	PE100RC

POZNÁMKY

NIVELETA TERÉNU BYLA URČEN NA ZÁKLADĚ GEODETICKÉHO PODKLADU.
PŘED ZAHÁJENÍM ZEMNÍCH PRACÍ JE NUTNÉ PROVÉST VYTÝČENÍ SKUTEČNÝCH VEDENÍ IS
JEJICH SPRÁVCI A ZAJISTIT VHODNÝM ZPŮSOBEM OCHRANU PŘED JEJICH POŠKOZENÍM.
PŘI SOUBĚHU NEBO KŘÍŽENÍ S JINOU INŽENÝRSKOU SÍTÍ JE NUTNÉ DODRŽET ČSN 73 6005 –
– PROSTOROVÉ USPOŘÁDÁNÍ SÍTÍ TECHNICKÉHO VYBAVENÍ.

DÉLKA ODBOČKY VODOVODU PRO DOPOJENÍ KOLUMBÁRIA – 50,5 m
DÉLKA ODBOČKY VODOVODU PRO VENKOVNÍ SESTAVU – 3,5 m
DÉLKA ODBOČKY VODOVODU PRO VENKOVNÍ SESTAVU – 45,0 m
DÉLKA ODBOČKY VODOVODU PRO VENKOVNÍ SESTAVU – 46,0 m
CELKOVÁ DÉLKA NOVÝCH ČÁSTÍ VODOVODU – 145,0 m

VYPRACOVAL: M.KOUŘIL	ZODP.PROJEKTANT: M.KOUŘIL	FORMÁT: 2 A4	
MÍSTO STAVBY: RUDA NAD MORAVOU	KRAJ: OLOMOUCKÝ	DATUM: 02/2024	
STAVEBNÍK: Obec Ruda nad Moravou; IČO: 003 03 313 9.května 40; 789 63 Ruda nad Moravou		ÚČEL: PROVÁDĚCÍ DOKUMENTACE STAVBY	
STAVBA: REVITALIZACE HŘBITOVA V RUDĚ NAD MORAVOU		Č. ZAKÁZKY: 24021	
ČÁST PD: D.1.4 TECHNIKA PROSTŘEDÍ STAVEB OBSAH: PODÉLNÝ PROFIL VODOVODU		MĚŘÍTKO: 1:200/100	
		ČÍSLO VÝKRESU: 01/D.1.4/15	ČÍSLO PARÉ: