



ULOŽENÍ NAD HPV

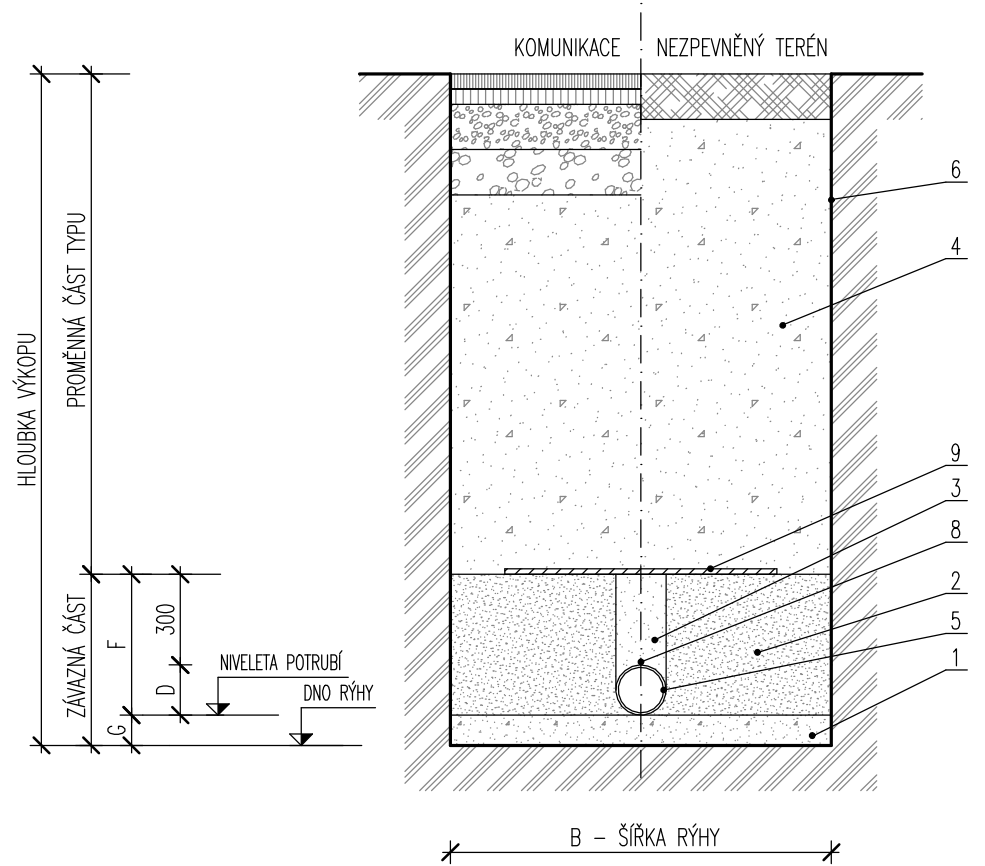


ULOŽENÍ POD HPV

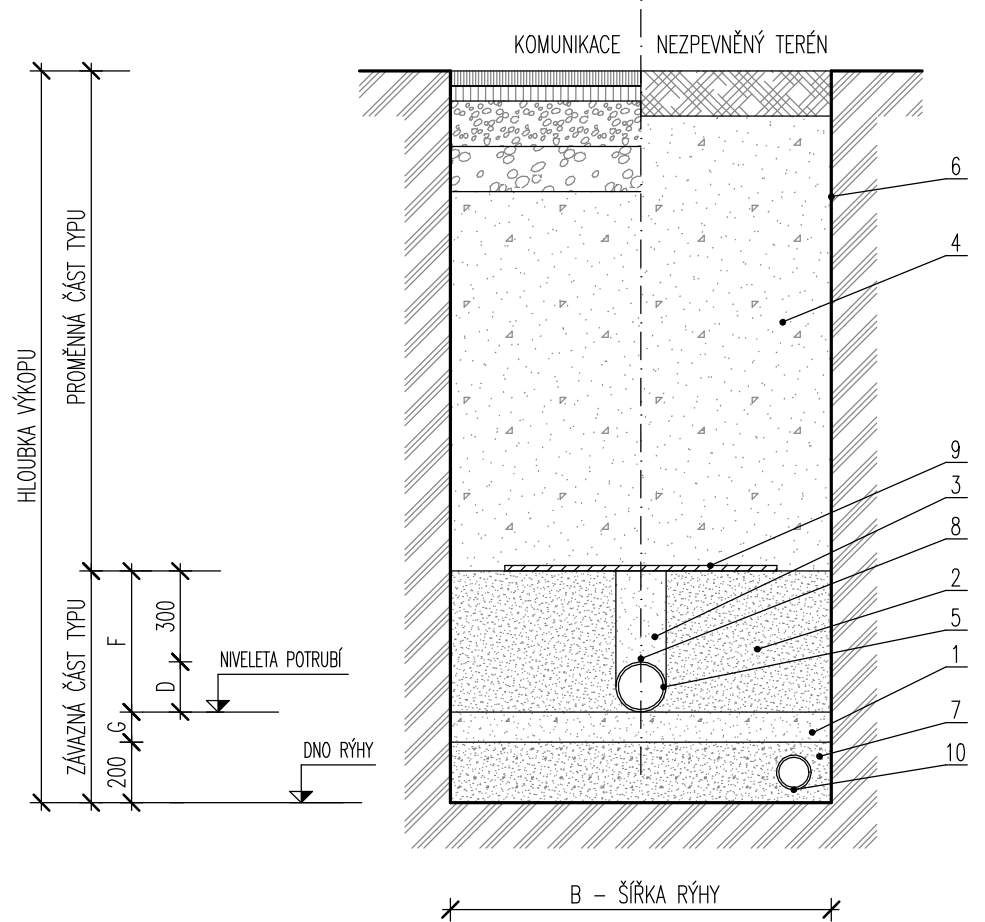

KŘÍŽENÍ A SOUBĚHY INŽENÝRSKÝCH SÍTÍ

VEDENÍ NN	X	Y
SDĚLOVACÍ VEDENÍ	300 (100)	—
SDĚLOVACÍ VEDENÍ	—	300 (100)
PLYNOVÉ POTRUBÍ	400–600	—
PLYNOVÉ POTRUBÍ	—	100
VODOVODNÍ POTRUBÍ	400	—
VODOVODNÍ POTRUBÍ	—	400 (200)
TEPELNÉ POTRUBÍ	300	—
TEPELNÉ POTRUBÍ	—	300
KANALIZAČNÍ POTRUBÍ	500	—
KANALIZAČNÍ POTRUBÍ	—	300
KABEL NN	50	—
KABEL NN	—	50
KABEL DO 10 kV	150	—
KABEL DO 10 kV	—	150
KABEL DO 35 kV	200	—
KABEL DO 35 kV	—	200

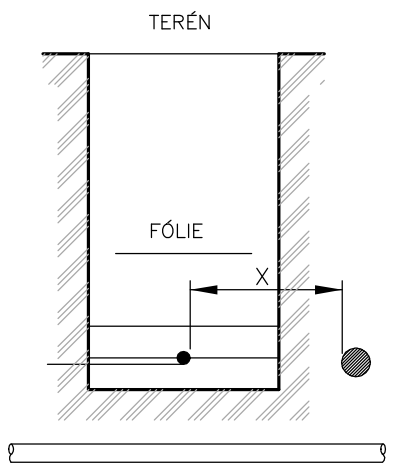

VZDÁLENOSTI UVEDENÉ V () PLATÍ PRO CHRÁNĚNÉ VEDENÍ.
VZDÁLENOSTI U KŘÍŽENÍ PLYNOVODU PLATÍ PRO NÍZKOTLAK – STŘEDOTLAK DLE ČSN 73 6005.
OCHRANNÉ PÁSMO KABELŮ NN ULOŽENÝCH V ZEMI JE 1M (VIZ ZÁKON Č. 458/2000 Sb.) – PLATÍ PRO ROZVODNÁ ZAŘÍZENÍ.

TABULKA ROZMĚRŮ

PROFIL POTRUBÍ DN (mm)	ŠÍŘKA RÝHY B (mm)	VÝŠKA OBSYPU F (mm)	VÝŠKA LOŽE G (mm)
63	1000	400	100

- PÍSKOVÉ LOŽE POD POTRUBÍM tl.150 mm ZRNO DO 10 mm
- HUTNĚNÝ OBSYP POTRUBÍ ŠTĚRKOPÍSKEM ZRNO MAX. 20 mm, HUTNĚNÝ PO 150 mm
- NEHUTNĚNÁ ČÁST OBSYPU
- ZÁSYP HUTNĚNÝM VÝKOPKEM (V KOMUNIKACI ŠTĚRKOPÍSKEM)
- VODOVODNÍ POTRUBÍ HDPE
- PAŽENÍ RÝHY
- ŠTĚRKOVÉ LOŽE PRO DRENÁŽ fr. 16/32 (8/16)
- SIGNÁLNÍ VODIČ FeZn
- MODRO-BÍLÁ VÝSTRAŽNÁ PÁSKA
- DRENÁŽNÍ POTRUBÍ DN 100

POZNÁMKA:

PŘED ZAHÁJENÍM VÝKOPOVÝCH PRACÍ JE NUTNÉ VYTÝČIT VŠECHNY STÁVAJÍCÍ INŽENÝRSKÉ SÍTĚ.
VŠECHNY NOVĚ NAVRŽENÉ SÍTĚ BUDOU ULOŽENY DLE ČSN 73 6005 –
"PROSTOROVÉ USPOŘÁDÁNÍ SÍTÍ TECHNICKÉHO VYBAVENÍ" A DLE ČSN 33 2000-5-52
ČÁST 5 : VÝBĚR A STAVBA ELEKTRICKÝCH ZAŘÍZENÍ – KAPITOLA 52 : VÝBĚR SOUSTAV A STAVBA VEDENÍ.
NÁMRAZKOVÁ OBLAST : STŘEDNÍ

± 0,000 = 343,50 VÝŠKOVÁ ÚROVEŇ NAVRŽENÉ PODLAHY OBJEKTU KOLUMBÁRIA

VYPRACOVAL: M.KOUŘIL	ZODP.PROJEKTANT: M.KOUŘIL	FORMÁT: 2 A4	ČÍSLO PARÉ:
MÍSTO STAVBY: RUDA NAD MORAVOU	KRAJ: OLOMOUCKÝ	DATUM: 02/2024	
STAVEBNÍK: Obec Ruda nad Moravou; IČO: 003 03 313 9.května 40; 789 63 Ruda nad Moravou		ÚČEL: PROVÁDĚCÍ DOKUMENTACE STAVBY	
STAVBA: REVITALIZACE HŘBITOVA V RUDĚ NAD MORAVOU		Č. ZAKÁZKY: 24021	
ČÁST PD: D.1.4 TECHNIKA PROSTŘEDÍ STAVEB OBSAH: VZOROVÉ ŘEZY ULOŽENÍ POTRUBÍ HDPE		MĚŘÍTKO: 1:50 ČÍSLO VÝKRESU: 01/D.1.4/16	