

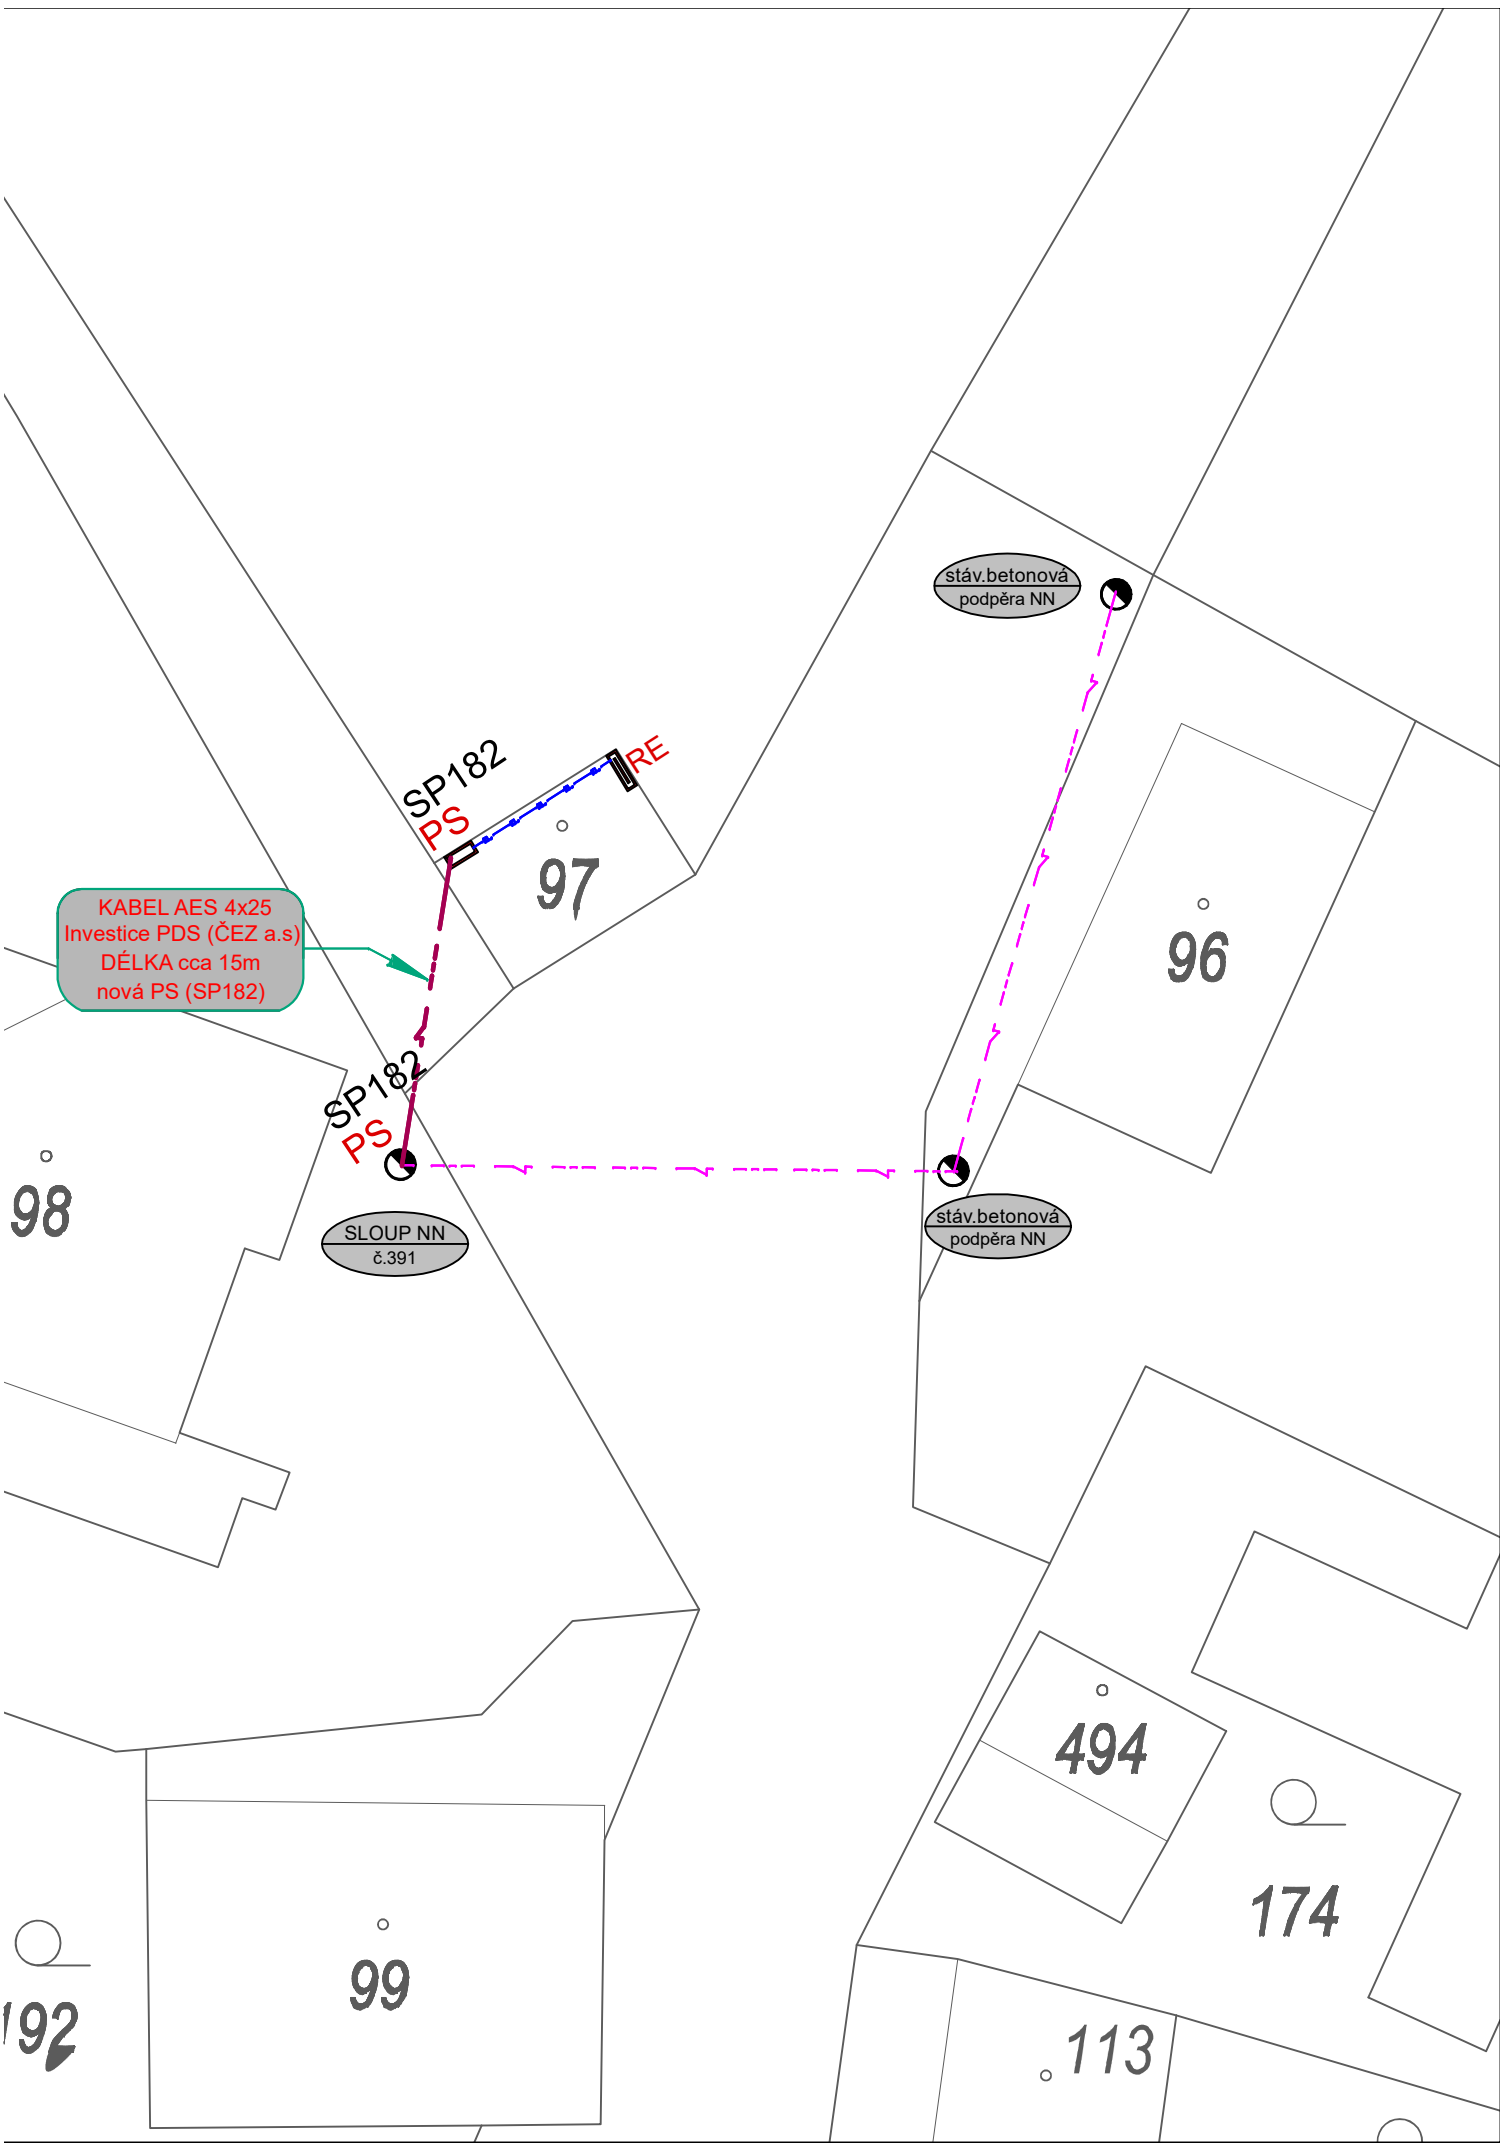


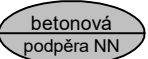

Křížení a souběhy inženýrských sítí

VEDENÍ NN	X	Y
SDĚLOVACÍ VEDENÍ	300 (100)	—
SDĚLOVACÍ VEDENÍ	—	300 (100)
PLYNOVÉ POTRUBÍ	400-600	—
PLYNOVÉ POTRUBÍ	—	100
VODOVODNÍ POTRUBÍ	400	—
VODOVODNÍ POTRUBÍ	—	400 (200)
TEPELNÉ POTRUBÍ	300	—
TEPELNÉ POTRUBÍ	—	300
KANALIZAČNÍ POTRUBÍ	500	—
KANALIZAČNÍ POTRUBÍ	—	300
KABEL NN	50	—
KABEL NN	—	50
KABEL DO 10 kV	150	—
KABEL DO 10 kV	—	150
KABEL DO 35 kV	200	—
KABEL DO 35 kV	—	200

VZDÁLENOSTI UVEDENÉ V () PLATÍ PRO CHRÁNĚNÉ VEDENÍ.
VZDÁLENOSTI U KŘÍŽENÍ PLYNOVODU PLATÍ PRO NÍZKOTLAK - STŘEDOTLAK DLE ČSN 73 6025.
OCHRANNÉ PÁSMO KABELŮ NN ULOŽENÝCH V ZEMI JE 1M (VIZ ZÁKON Č. 458/2000 Sb.) - PLATÍ PRO ROZVODNÁ ZAR.


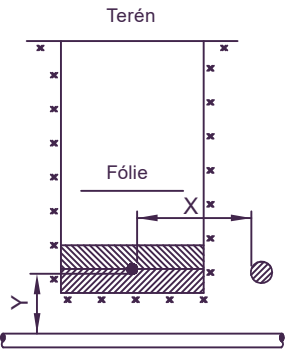


Stávající podpěra NN - ČEZ

POHLED OD SEVEROZÁPADU



POHLED OD SEVEROVÝCHODU

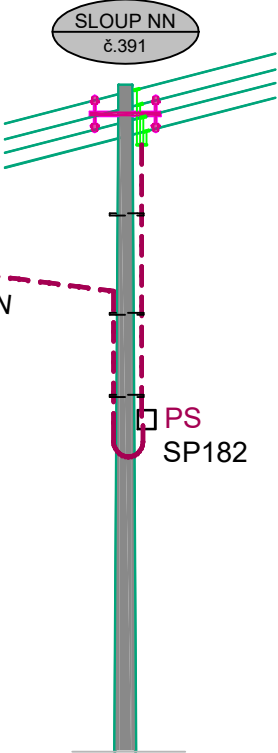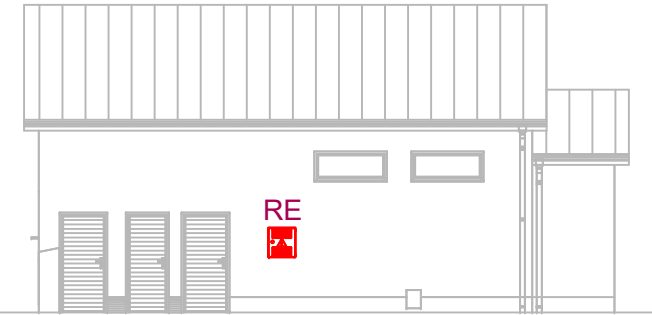

ROZVODNÁ SOUSTAVA : 3 PEN ~ 50 Hz 230/400 V síť TN-C-S, OCHRANA PŘED ÚRAZEM ELEKTRICKÝM PROUDEM DLE ČSN 33-2000-4-41 ed.3 AUTOMATICKÝM ODPOJENÍM OD ZDROJE			
Generální projektant	Miroslav Kouřil Sportovní 2590/12, 787 01, Šumperk IČ: 48437531	Stavebník	Obec Ruda nad Moravou 9.května 40 789 63 Ruda nad Moravou
Projektant části	Ing.Pavel Matura - PROJEKCE ELEKTRO Závořická 550, 789 69 Postřelmov IČ: 06169848, projekce.matura@seznam.cz	Hlavní projektant Zodp. projektant Výpracoval	Ing.Pavel Matura Ing.Pavel Matura Ing.Pavel Matura
Místo stavby	RUDA NAD MORAVOU	Stupeň Zakázka číslo Datum	Dokumentace provedení stavby 100121 02/2024
Název stavby	REVITALIZACE HŘBITOVA V RUDĚ NAD MORAVOU		
Část	D.1.4 - Technika prostředí staveb - Zařízení silnoproudé elektrotechniky, bleskosvod		
Název výkresu		Měřítko:	Číslo výkresu
Kabelové vedení ze sloupu		1:250	03