


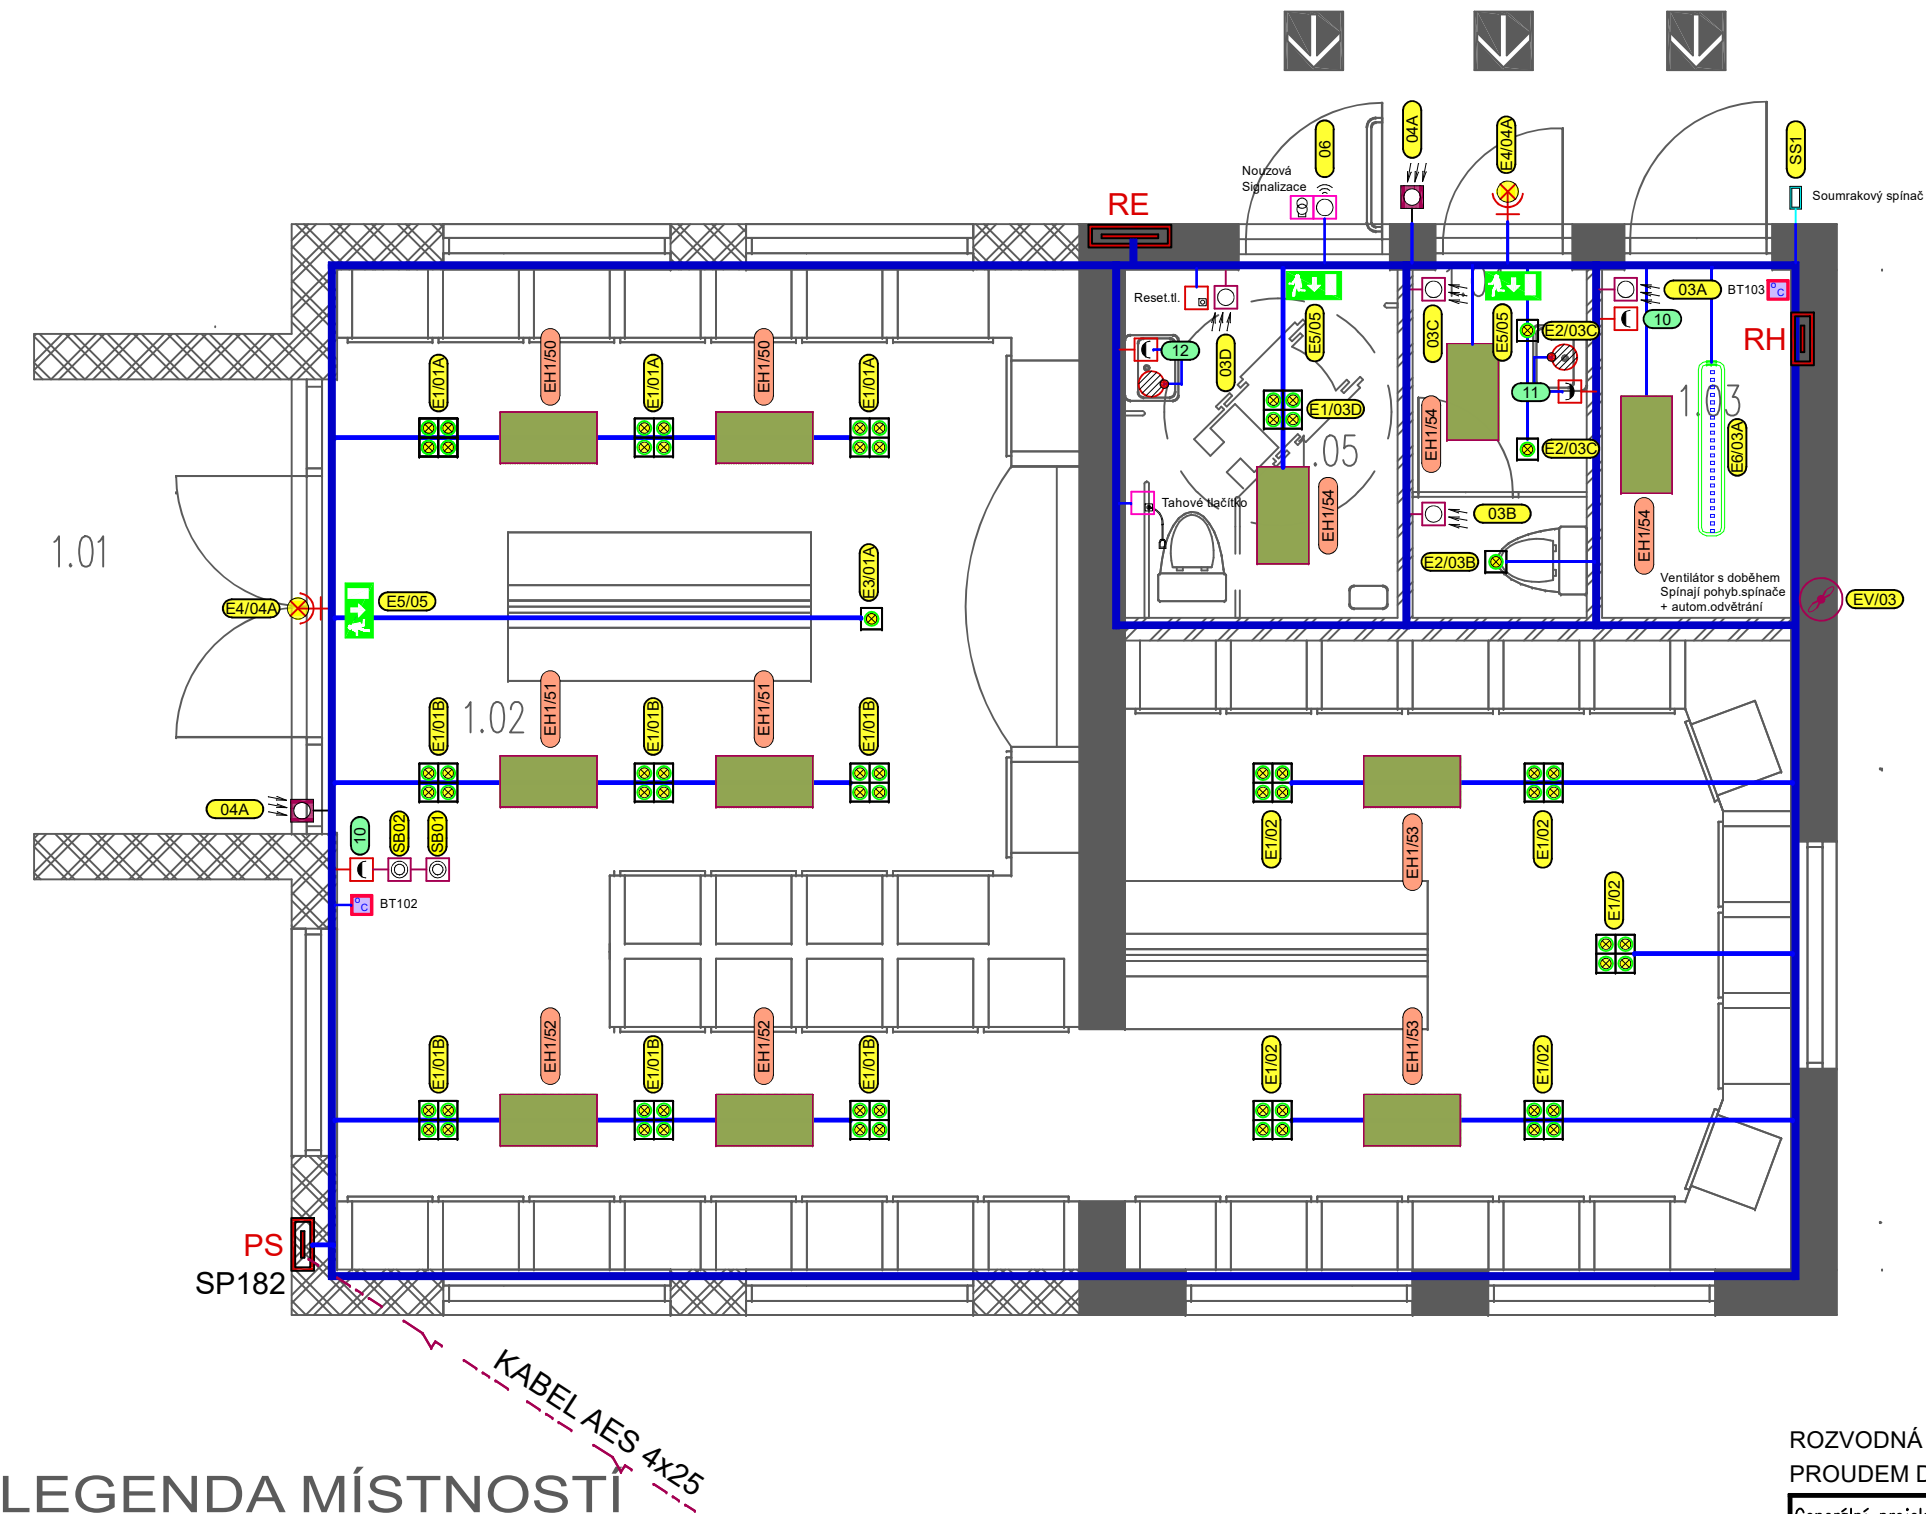

LEGENDA POUŽITÝCH ZNAČEK

- Domovní přepínač polozapuštěný, tlačítkový, řazení č. 1/0, IP20
- Domovní spínač polozapuštěný, automatický, pohybový, IP20
- Termostat prostorový, IP20, barevná displej, černý rámeček
- Domovní spínač polozapuštěný, automatický, pohybový, IP44 a vyšší
- Domovní zásuvka 230V, polozapuštěná, 16A/230V, IP44
- Průtokový ohříváč vody pod umyvadlo, 230V/50Hz/ 2kW
- Stropní skleněný panel černý, 180W, 340x640x25 mm, 4,5 kg
- Nouzová signalizace invalidé - kontrolní modul s alarmem
- Nouzová signalizace invalidé - resetovací tlačítko
- Nouzová signalizace invalidé - tahové tlačítko nouzové
- Odtahový ventilátor s doběhem, 230V/50Hz/20W
- RH - Rozvaděč pod omítku, IP30/20, In=25A
- RE - Rozvaděč pod omítku elektroměrový, IP44C/20, In=25A

E1	Přisazené stropní svítidlo bodové výklonné, 230V AC/50Hz, zdroj 4xGU10 max 25W, krytí IP20, rozměry 252/252/85mm, váha 1,6kg	
E2	Přisazené stropní svítidlo bodové výklonné, 230V AC/50Hz, zdroj 1xGU10 LED 8W, krytí IP20, rozměry 140/140/85mm, váha 0,6kg	
E3	Přisazené stropní svítidlo bodové reflektorové, 230V AC/50Hz, zdroj 1xGU10 max 50W, krytí IP20, rozměry 130/60mm	
E4	Nástěnné svítidlo, hliníková základna barva šedostříbrná, skleněný matovaný difusor, LED 8,7W, neutrální 4000K, 850lm, 230V, IP65, třída ochrany I, rozměry 260x125x125mm	
E5	Svítidlo nouzové, typ U34LED, IP42, 1 hodina, 450 lumen, rozměry 125/285/55mm	
E6	Svítidlo průmyslové LED, 230V/50Hz, 52W	

LEGENDA MÍSTNOSTÍ

OZN.	MÍSTNOSTI	STĚNY	STROPY
1.01	KRYTÝ VSTUP	Vápennocem.štuk.omítka	Dřevěný obklad
1.02	KOLUMBÁRIUM	Vápennocem.štuk.omítka	Vápennocem.štuk.omítka
1.03	SKLAD NÁŘADÍ	Vápennocem.štuk.omítka	Vápennocem.štuk.omítka
1.04	WC MUŽI	Vápennocem.štuk.omítka Bil.obkl. v. 2100 mm	Vápennocem.štuk.omítka
1.05	WC ŽENY + HANDICAP	Vápennocem.štuk.omítka Bil.obkl. v. 2100 mm	Vápennocem.štuk.omítka

ROZVODNÁ SOUSTAVA : 3 PEN ~ 50 Hz 230/400 V síť TN-C-S, OCHRANA PŘED ÚRAZEM ELEKTRICKÝM PROUDEM DLE ČSN 33-2000-4-41 ed.3 AUTOMATICKÝM ODPOJENÍM OD ZDROJE

Generální projektant	Miroslav Kouřil Sportovní 2590/12, 787 01, Šumperk IČ: 48437531	Stavebník	Obec Ruda nad Moravou 9.května 40 789 63 Ruda nad Moravou
Projektant části	Ing.Pavel Matura - PROJEKCE ELEKTRO Závořícká 550, 789 69 Postřelmov IČ: 06169848, projekce.matura@seznam.cz	Hlavní projektant Zodp. projektant Vypracoval	Ing.Pavel Matura Ing.Pavel Matura Ing.Pavel Matura
Místo stavby	RUDA NAD MORAVOU	Stupeň Zakázka číslo Datum	Dokumentace provedení stavby 100121 02/2024
Název stavby	REVITALIZACE HŘBITOVA V RUDĚ NAD MORAVOU		
Část	D.1.4 - Technika prostředí staveb - Zařízení silnoproudé elektrotechniky, bleskosvod		
Název výkresu		Měřítko:	Číslo výkresu
Silnoproudé rozvody		1:50	05