

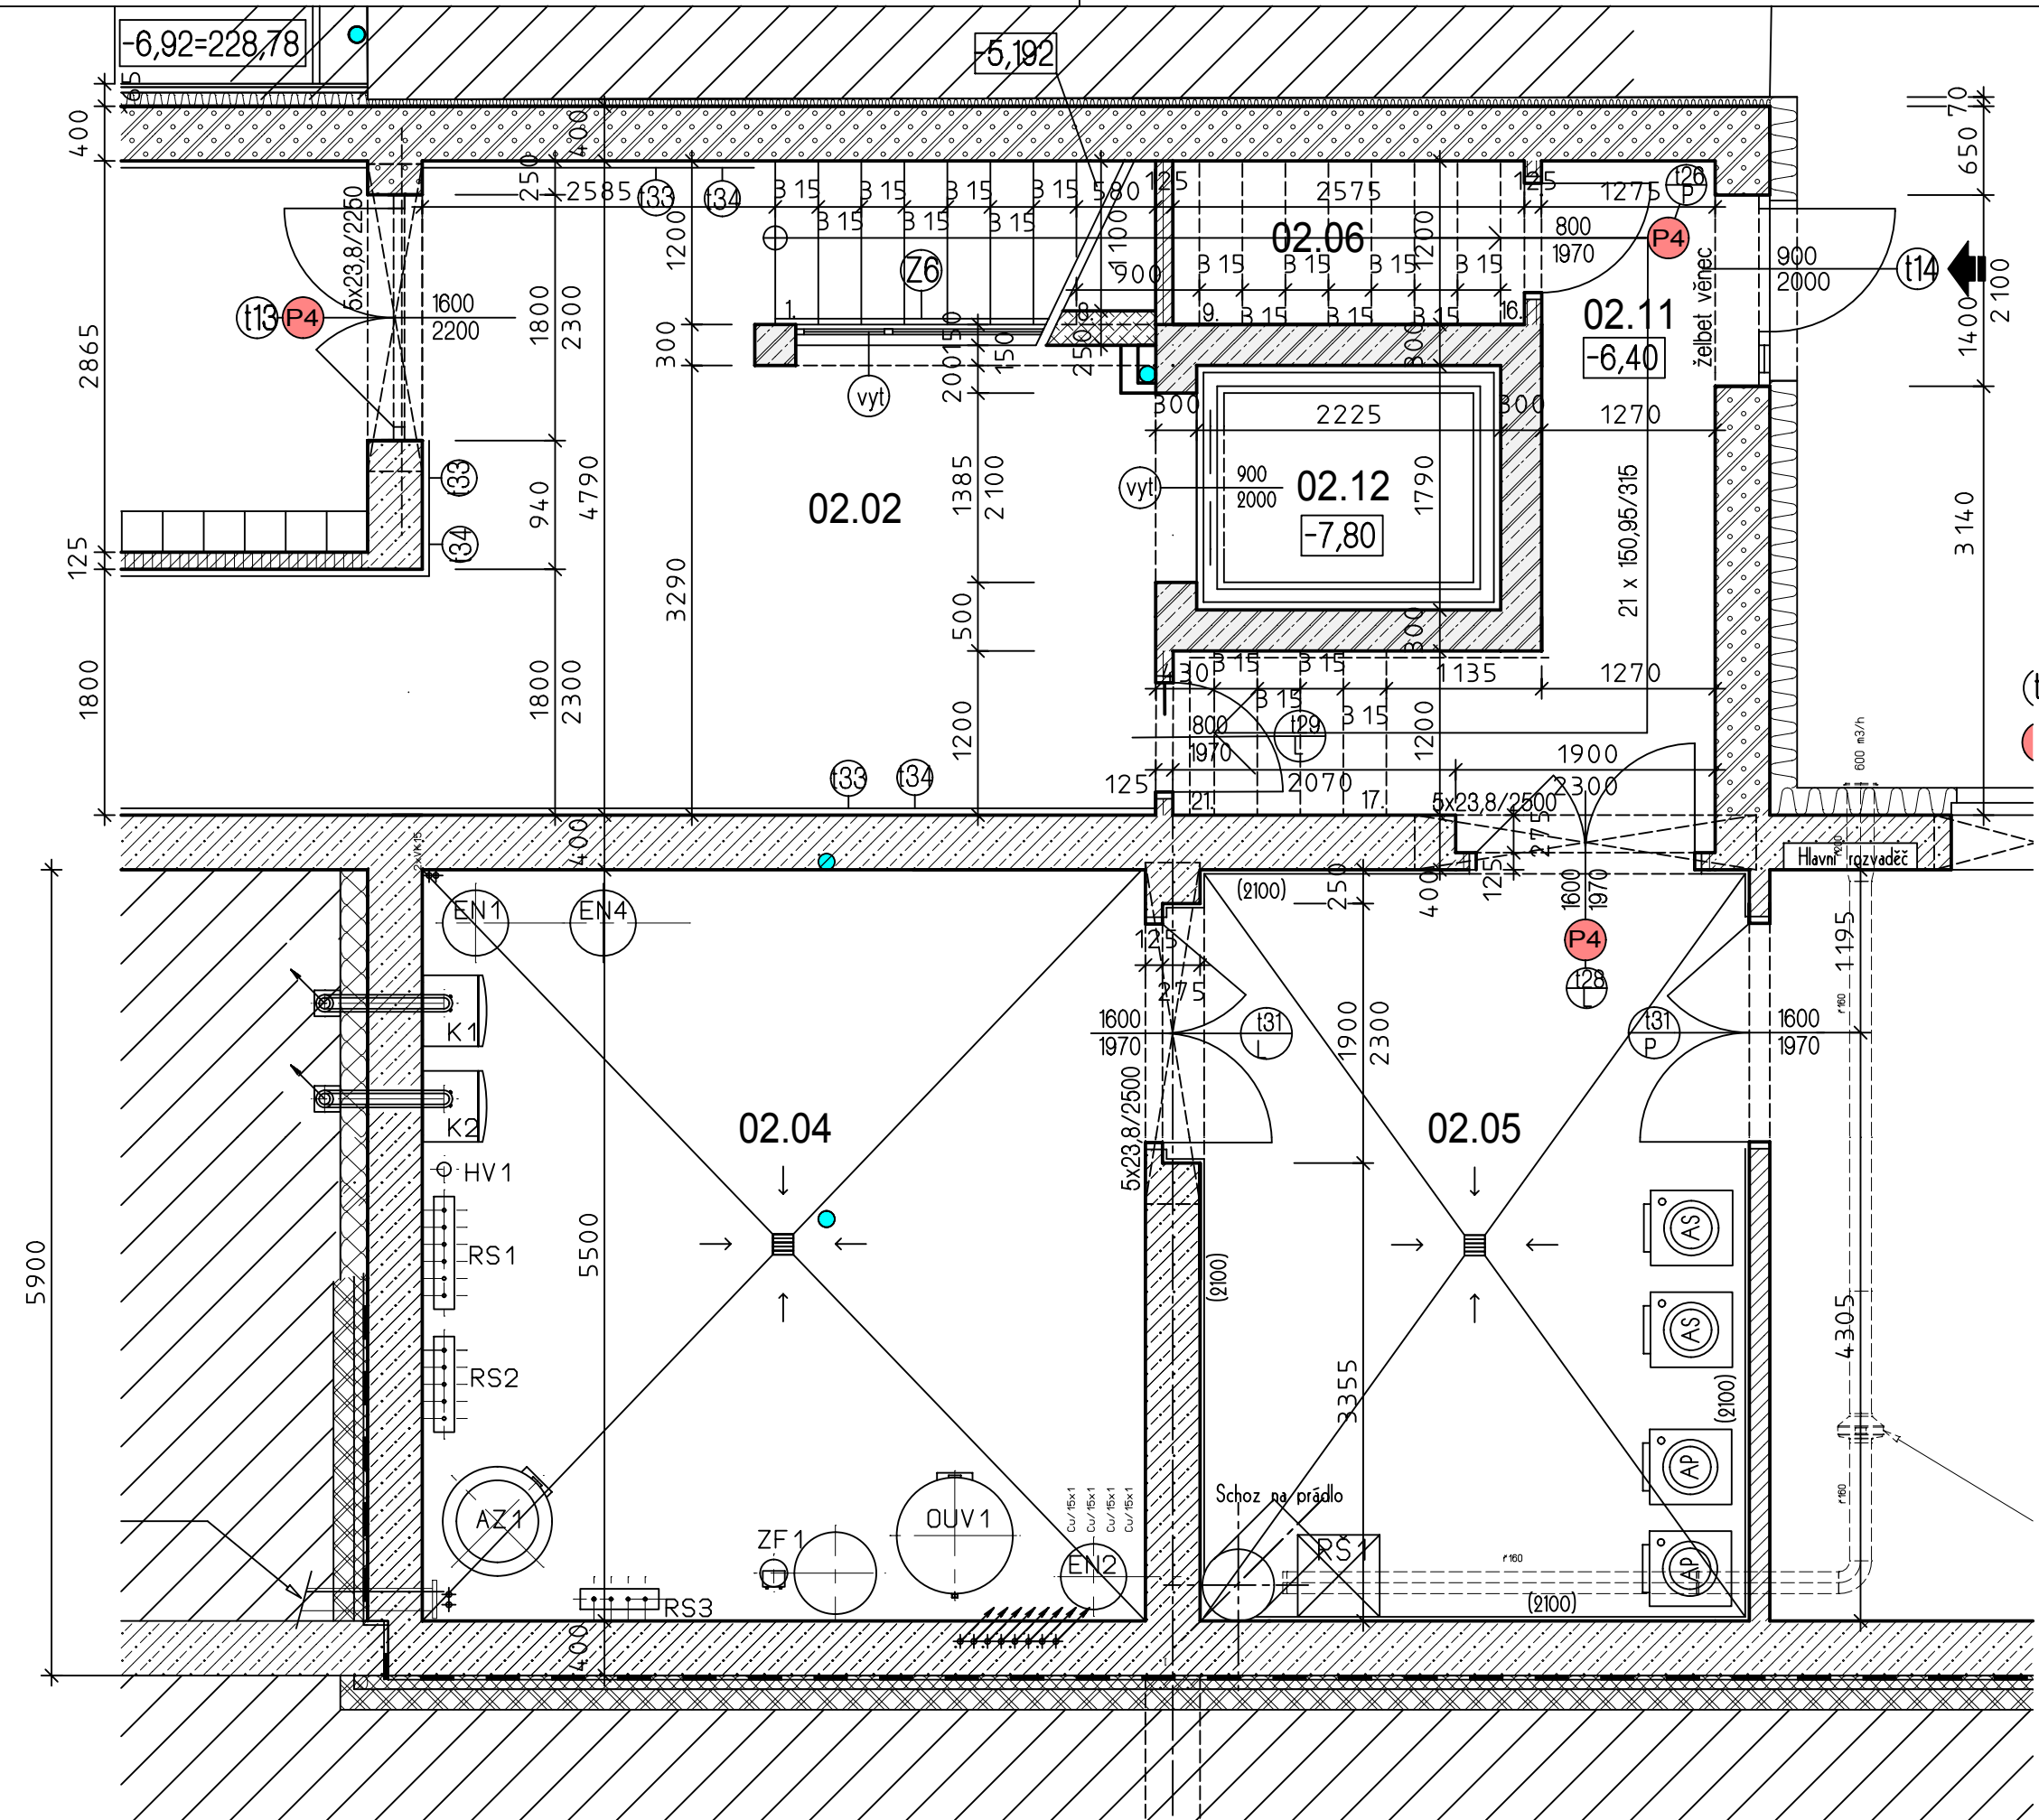




2. PP

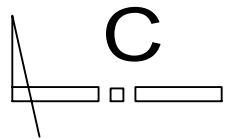


1. NP

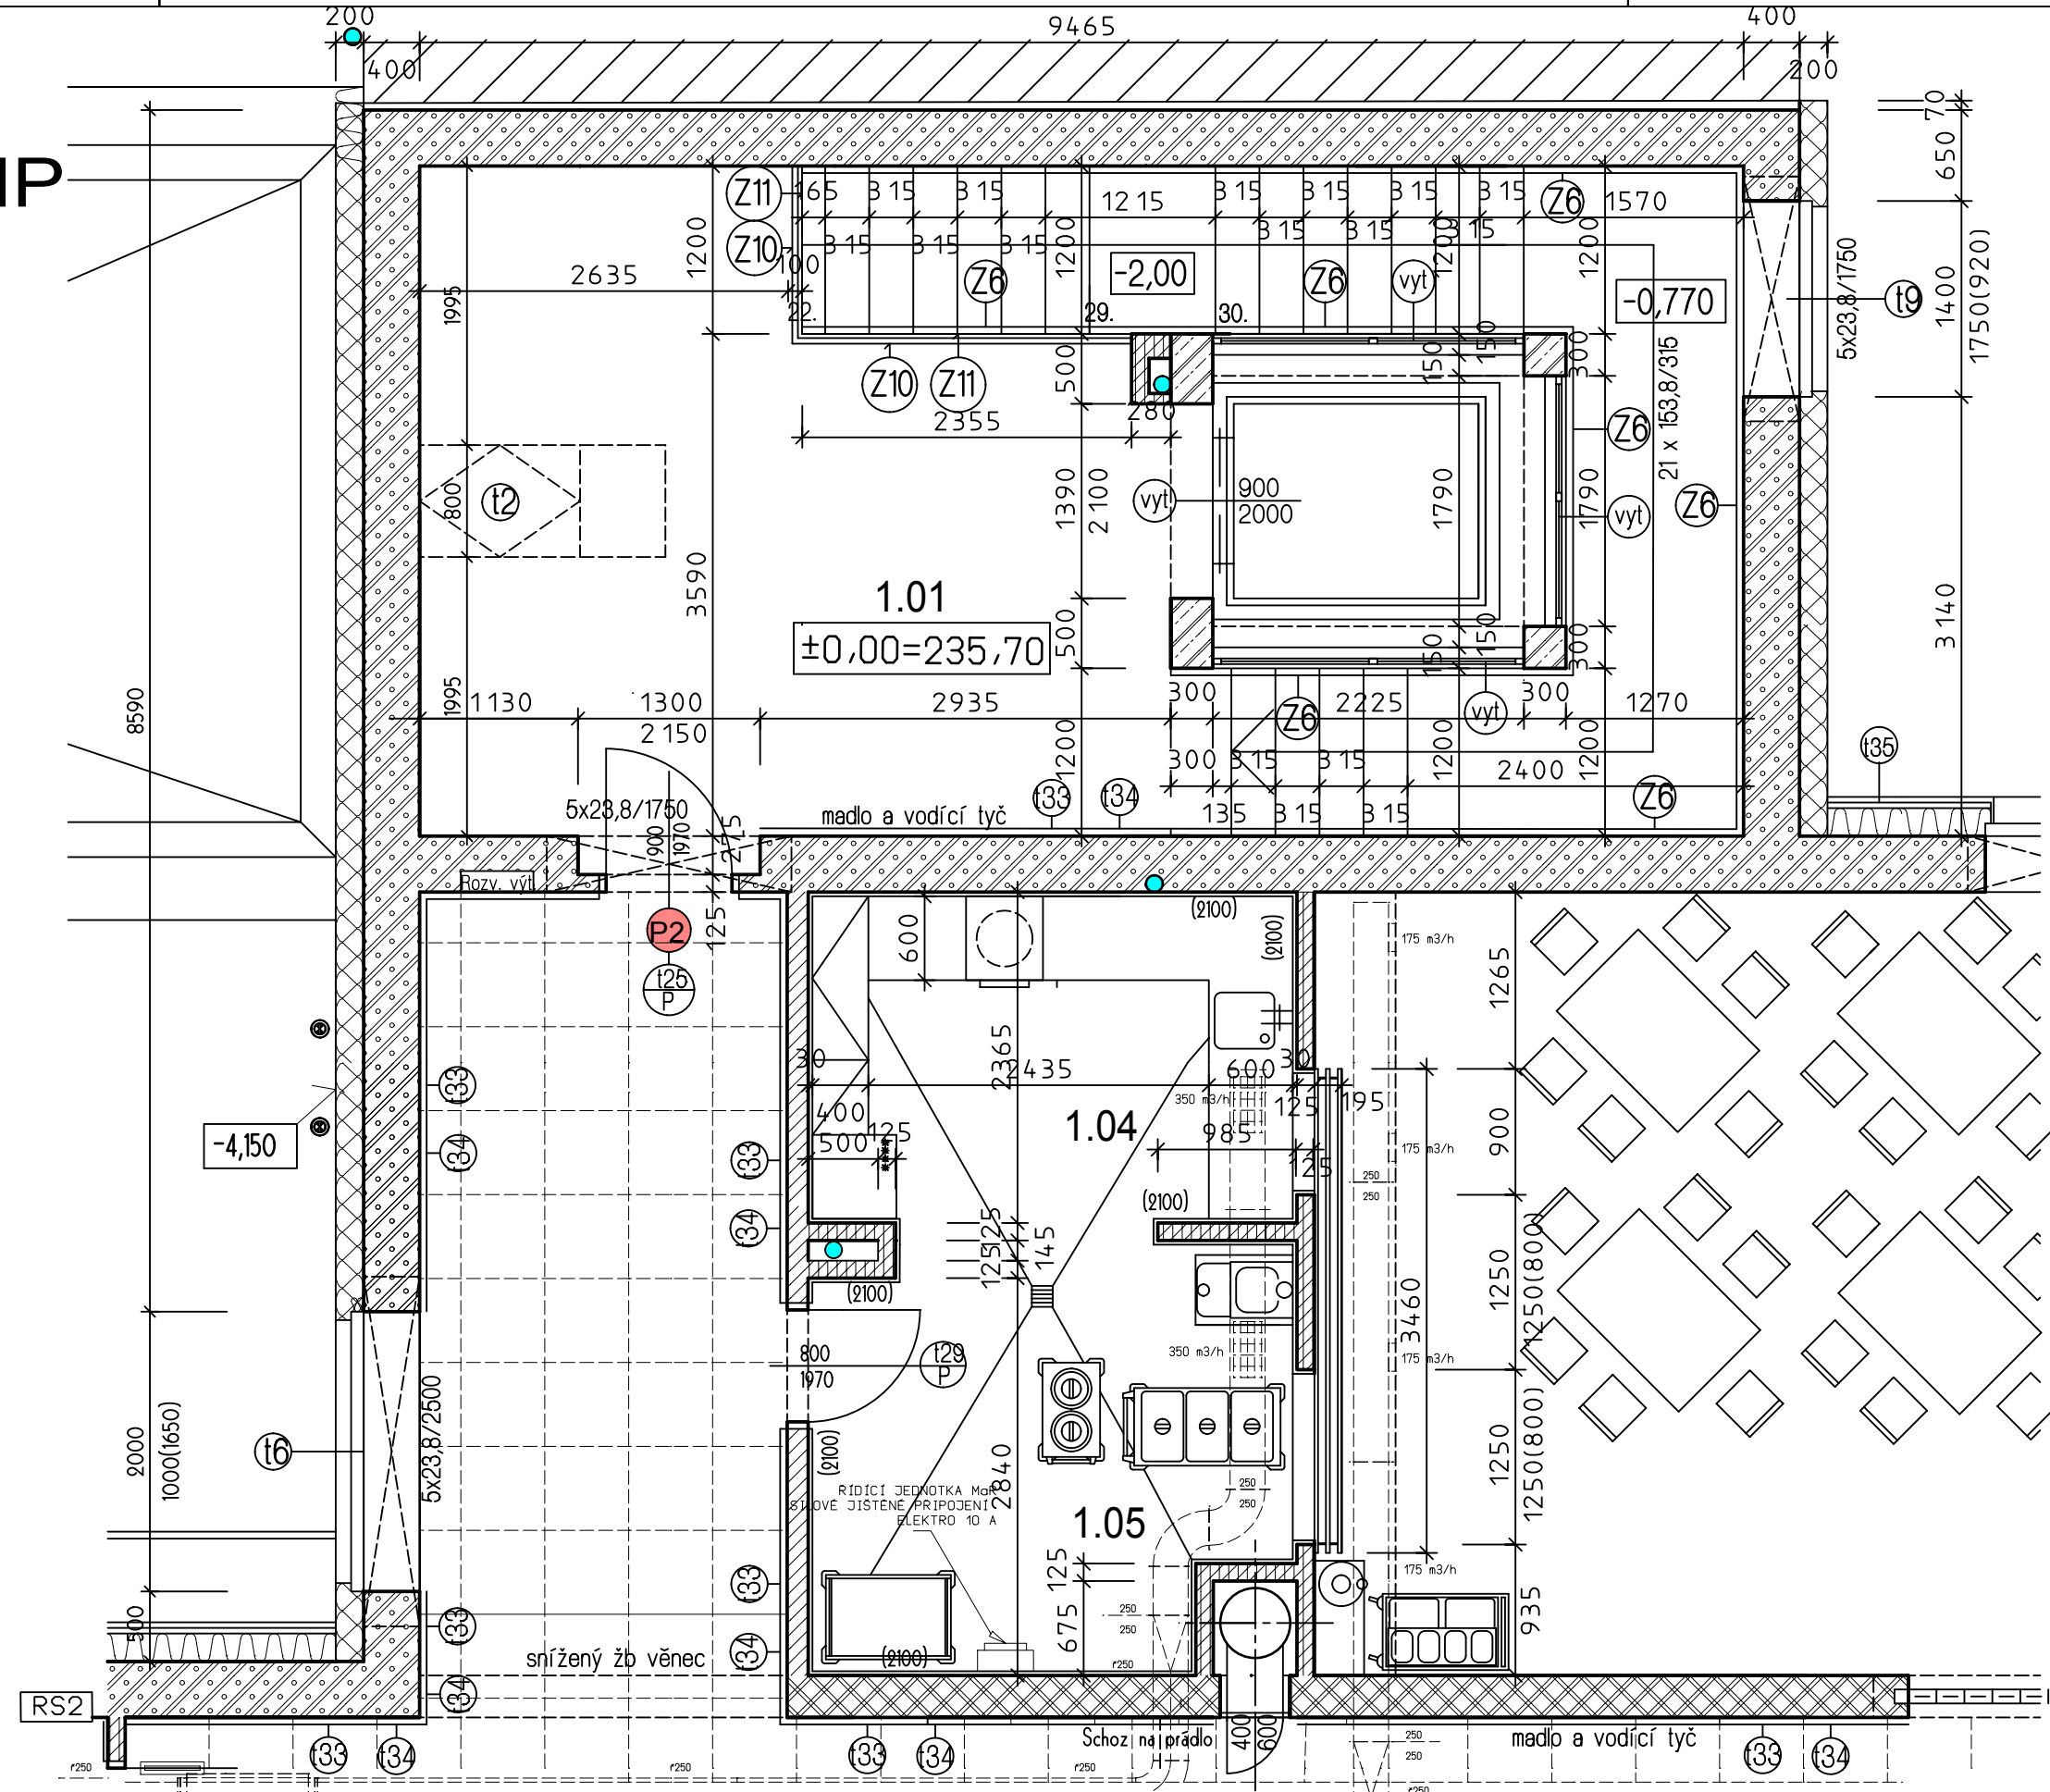

1. PP

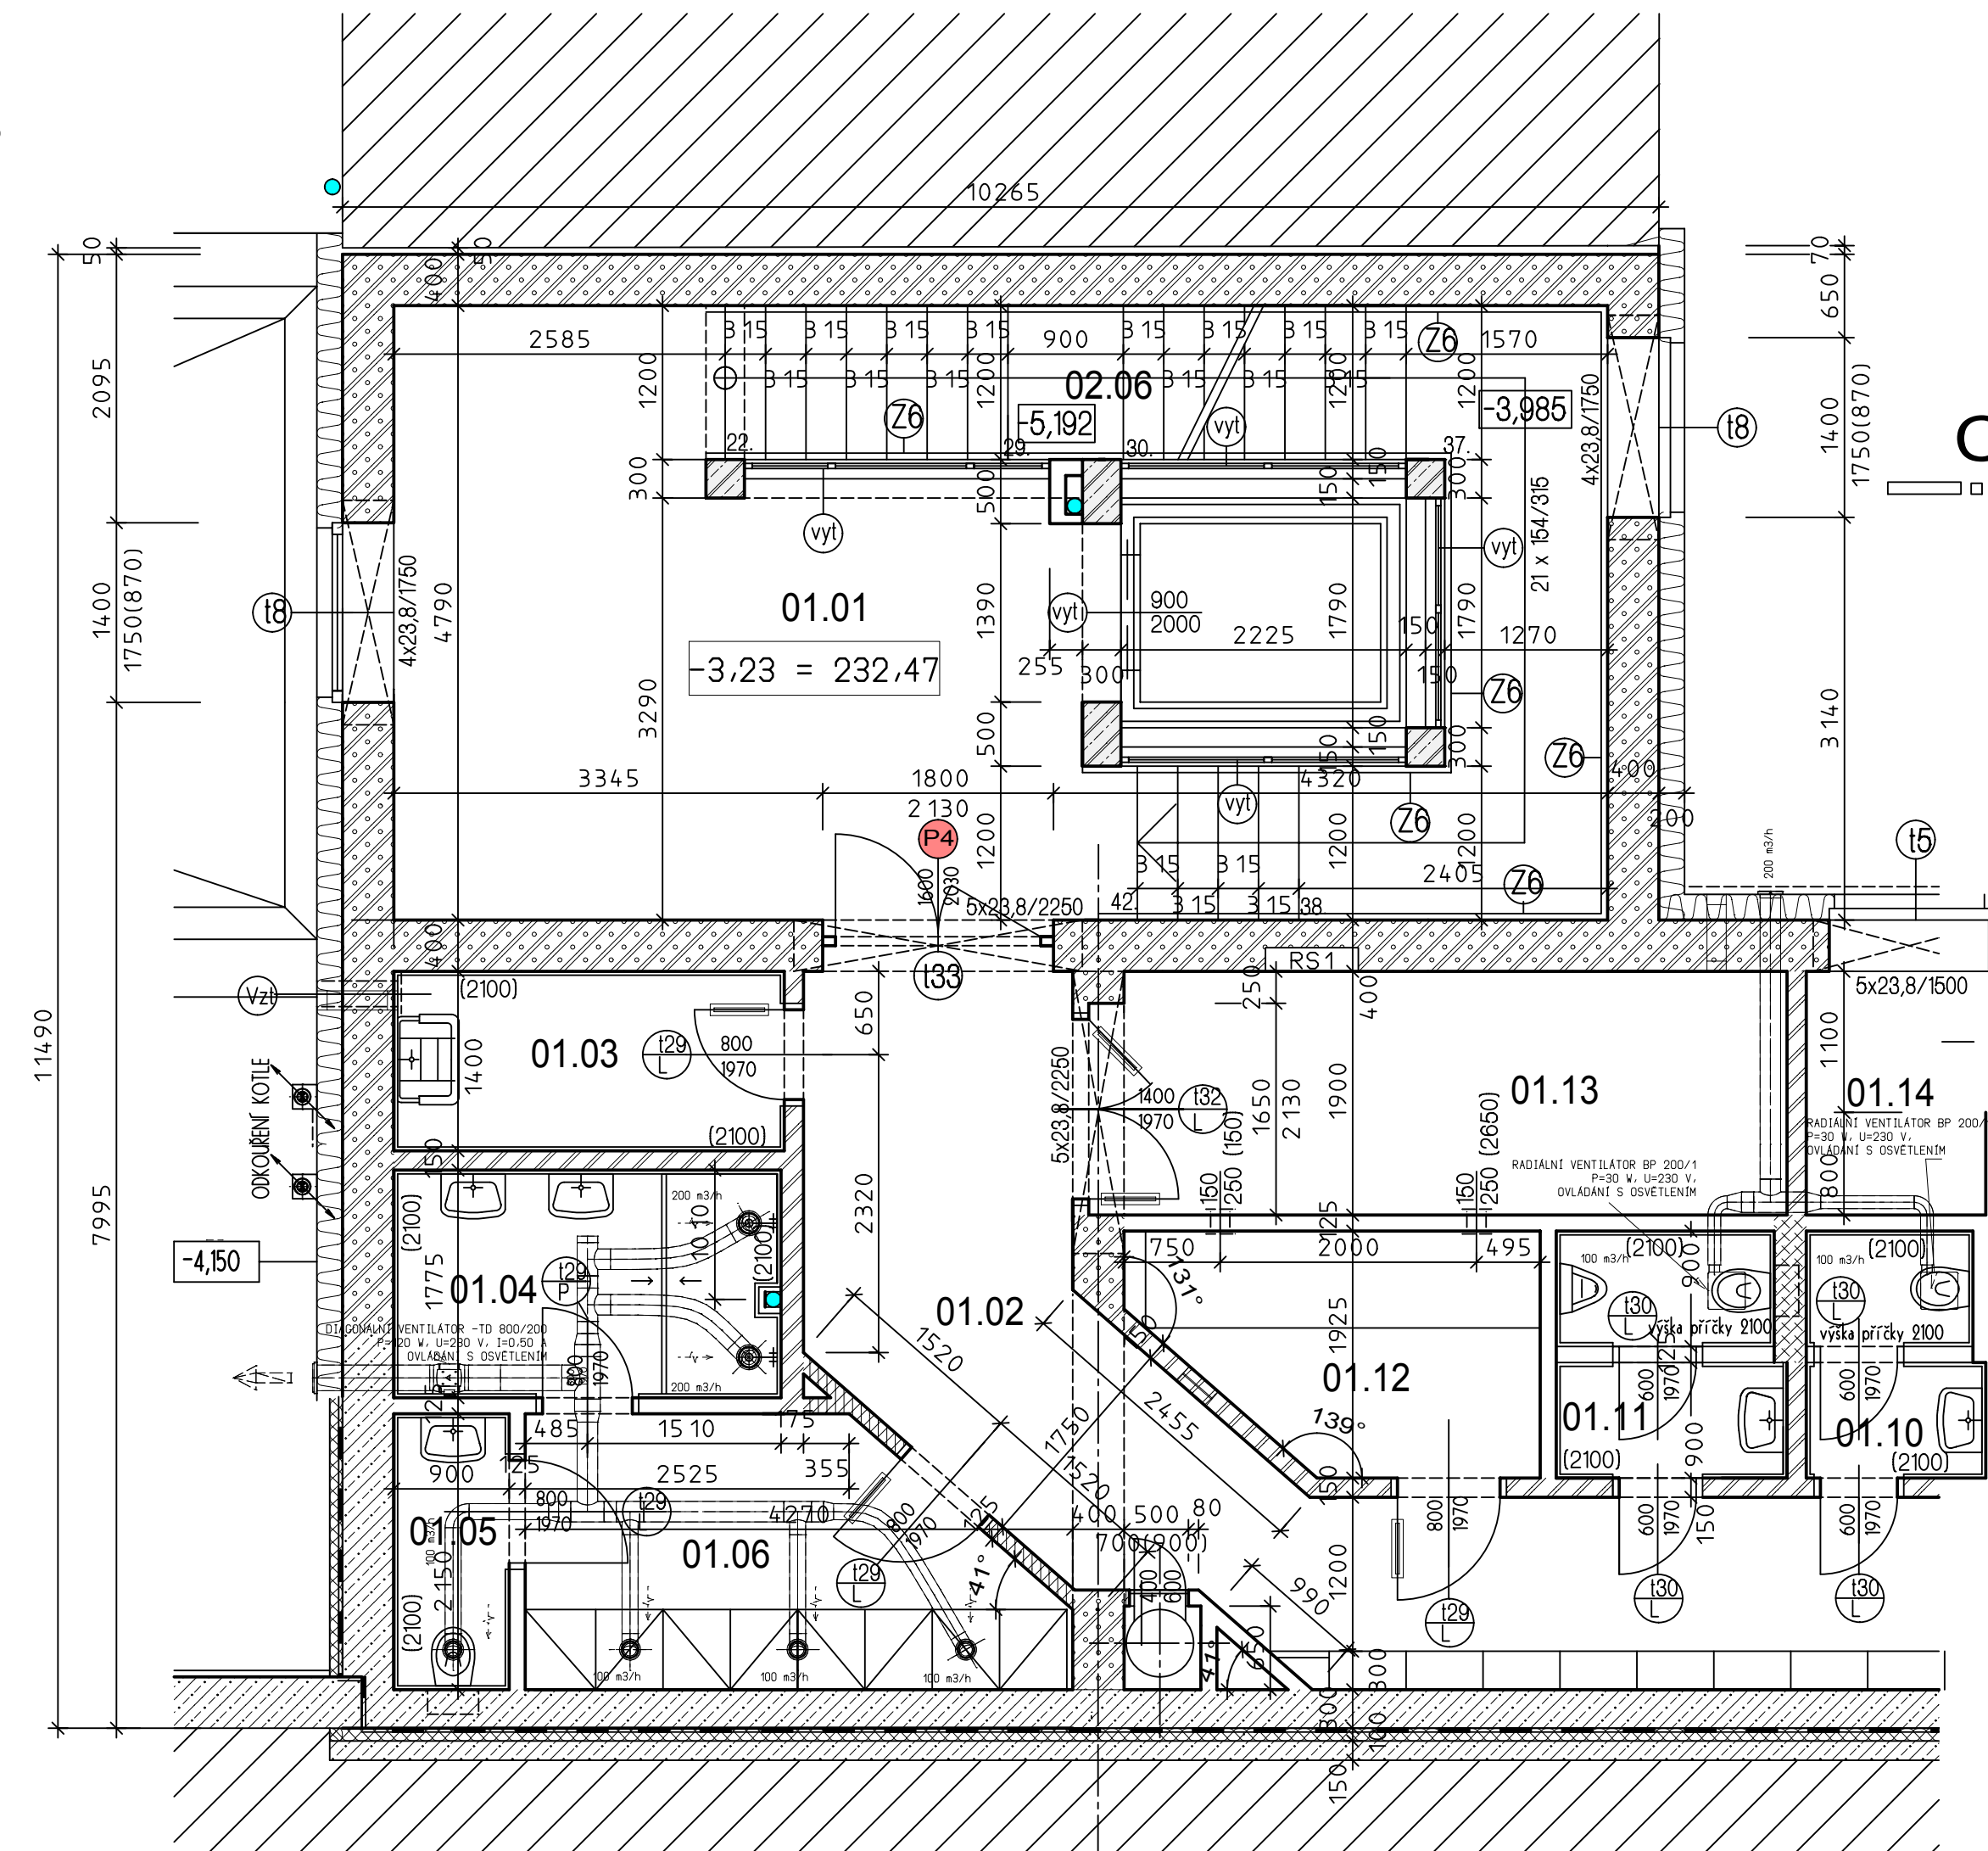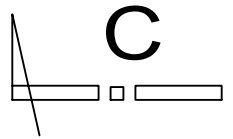

řez C-C

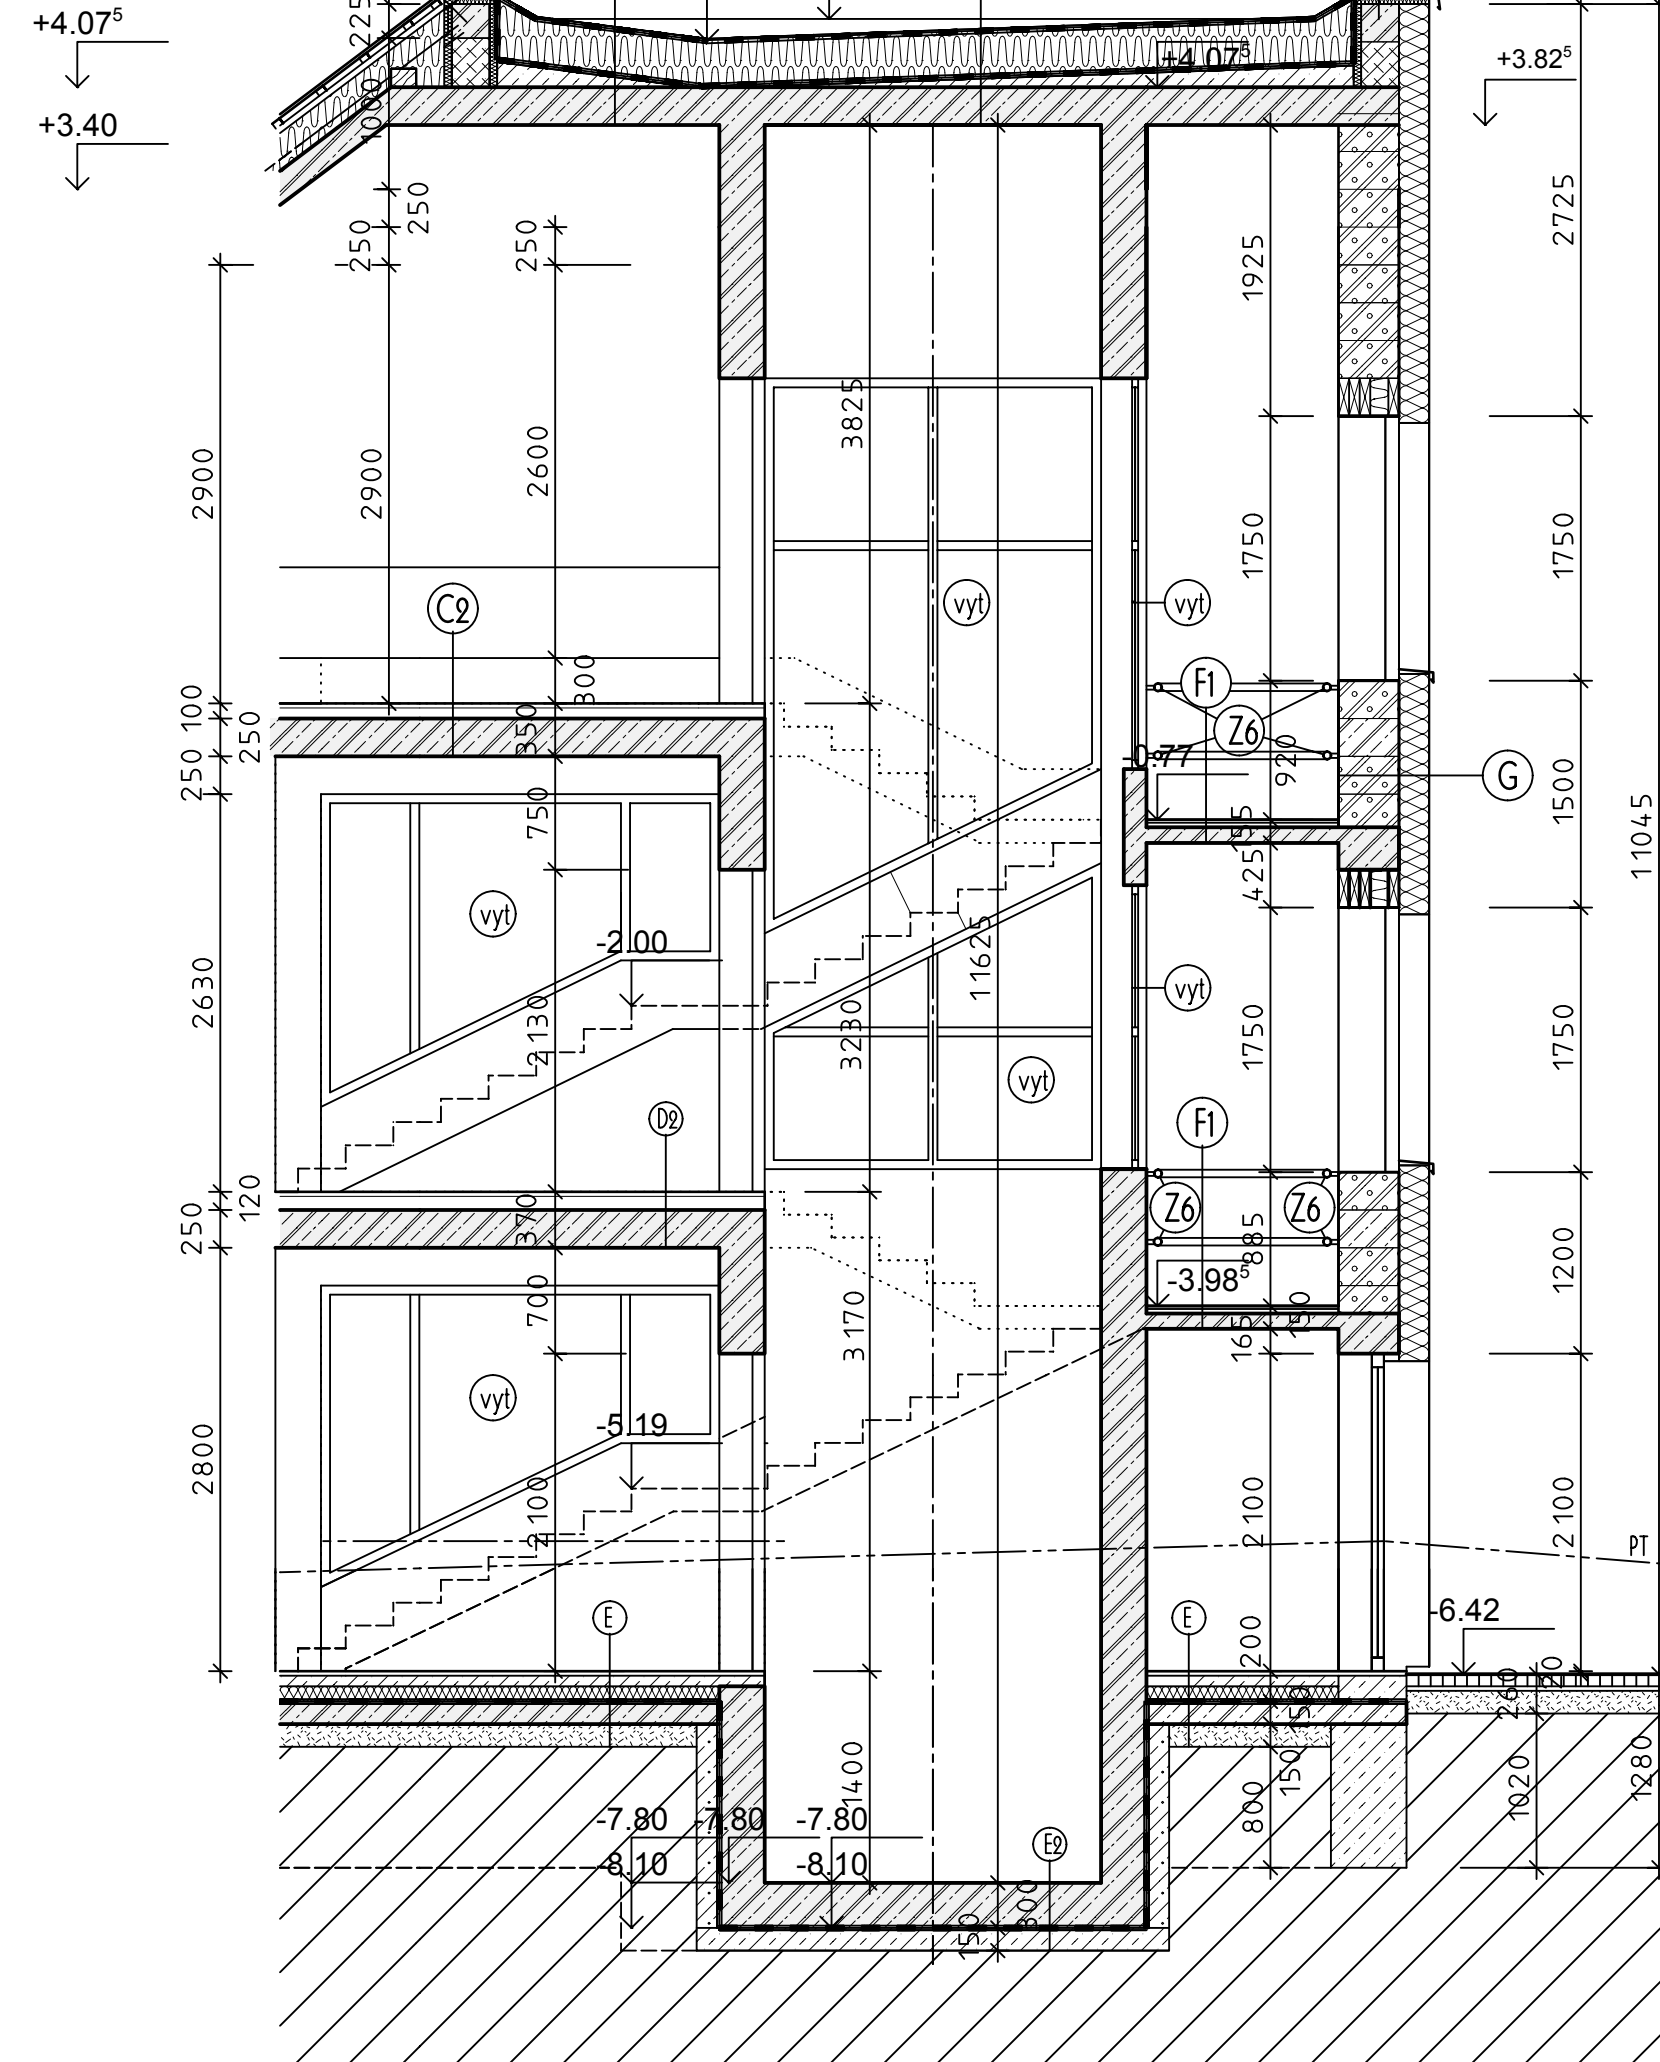

Poznámka:

Prvky označené (vy) jsou součástí dodávky výtahu.

$\pm 0.00 = 235.70$

Projektant - autoriz. osoba:	Arch. spolupráce:	Baube Projektční kancelář Reisgrova 1100, Roudnice n.L. Tel. fax: 416 838 004 E - mail: bambas@baube.cz
Ing. Karel Bambas	Ing. arch. František Fousek	
Investor:	Obec Mšené-lázně, Prosek 174, Mšené-lázně, 411 19	
Akce:	Mateřská škola Výtah	
Priloha:	Půdorysy a řez	Číslo zak. 1618.4.3 Formát B x A4 Datum 02/13 Proještě slavnostní Měřítka 1 : 50 Č. vyhot. 2 C. přílohy 2
TENTO VÝKRES JE DUŠEVNÍM MAJETKEM PROJEKČNÍ KANCELÁŘE - BAUBE. NESMÍ BYT POUŽIT A KOPÍROVÁN TŘETÍ OSOBOU, J. PŘEDÁNÍ JINAK S NÍM NAKLÁDÁNÍM BEZ PŘEDNÍHO POVOLENÍ FIRMY BAUBE - PROJEKČNÍ KANCELÁŘ.		