


STANIČENÍ = viz PŘ

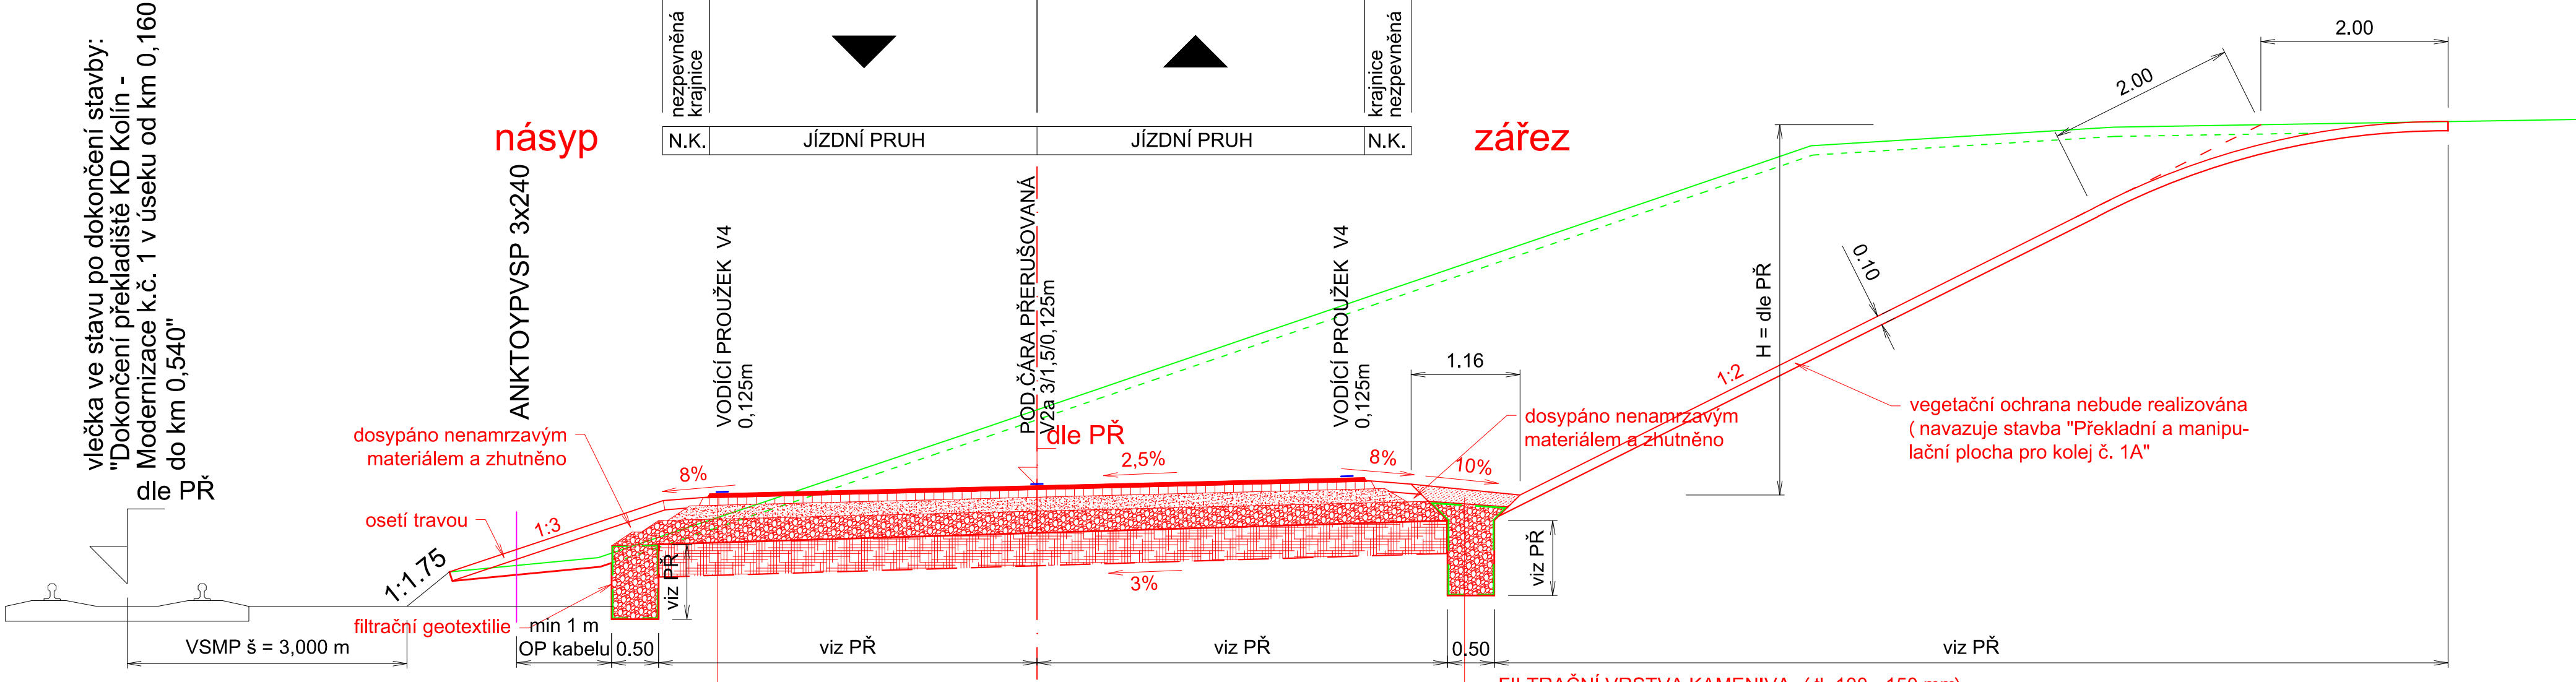

SROV. ROVINA 194.0 m

- ASFALTOVÝ BETON VRSTVA OBRUSNÁ ACO 11 40 mm
ČSN EN 13108-1, ČSN 73 6121
- POSTŘÍK SPOJOVACÍ EMULZNÍ PS-C 0,40 kg/m2
ČSN EN 13808; ČSN 73 6129
- ASFALTOVÝ BETON VRSTVA PODKLADNÍ ACP 16+ 80 mm
ČSN 13108-5; ČSN 73 6121
- POSTŘÍK INFILTRAČNÍ KATIONAKTIVNÍ PI-C 1,0 kg/m2
ČSN EN 13808; ČSN 73 6129
- MECHANICKY ZPEVNĚNÉ KAMENIVO MZK 150 mm
ČSN 13242+A1; ČSN 73 6126-1
- OCHRANNÁ VRSTVA ŠDA 200 mm
ČSN EN 13242+A1; ČSN 73 6126-1
- DVOUOSÁ GEOMŘÍŽ PP
- SANACE PODLOŽÍ HRUBÝM KANENIVEM VHK 400 mm
fr. 32-125 S VIBRAČNÍM ZAVÁLCOVÁNÍM*)

- FILTRAČNÍ VRSTVA KAMENIVA (tl. 100 - 150 mm)
(drt' frakce 4-8 a 8-16)
- VODOPROPUSTNÁ GEOTEXILIE
(doporučený průsak > 0,1m)
- ZÁSYP RÝHY ŠTĚRKEM
(frakce 22-32, 32-63)

*) před pokládkou geomříže PP se do povrchu vrstvy VHK zavibruje štěrk fr. 4/8

D.2 STAVEBNÍ ČÁST
D.2.1 SO 320.1 PŘÍJEZDNÁ KOMUNIKACE

ZODP. PROJ.:	ING. JAN JEŽEK			ING. JAN JEŽEK
NAVRHL:	ING. JAN JEŽEK			Bajkalská 672/14
KRESLIL:	ING. JAN JEŽEK			100 00 Praha 10
KONTROLA:	ING. JAN JEŽEK			
KRAJ: Středočeský			AO ČKAIT:	0004685
			IČ:	6310 5675
			DIČ:	CZ530906153
OBJEDNATEL: T-PORT, spol. s r.o., Jankovcova 6, 170 04 Praha 7			DATUM:	06/2020
			ZAKÁZKA:	517/2020
			STUPĚŇ:	PDPS
			FORMÁT:	4A4
VZOROVÝ PŘÍČNÝ ŘEZ	ČÁST DOK.: D.2.1		MĚŘITKO:	1:50
			PŘÍL. Č.:	4