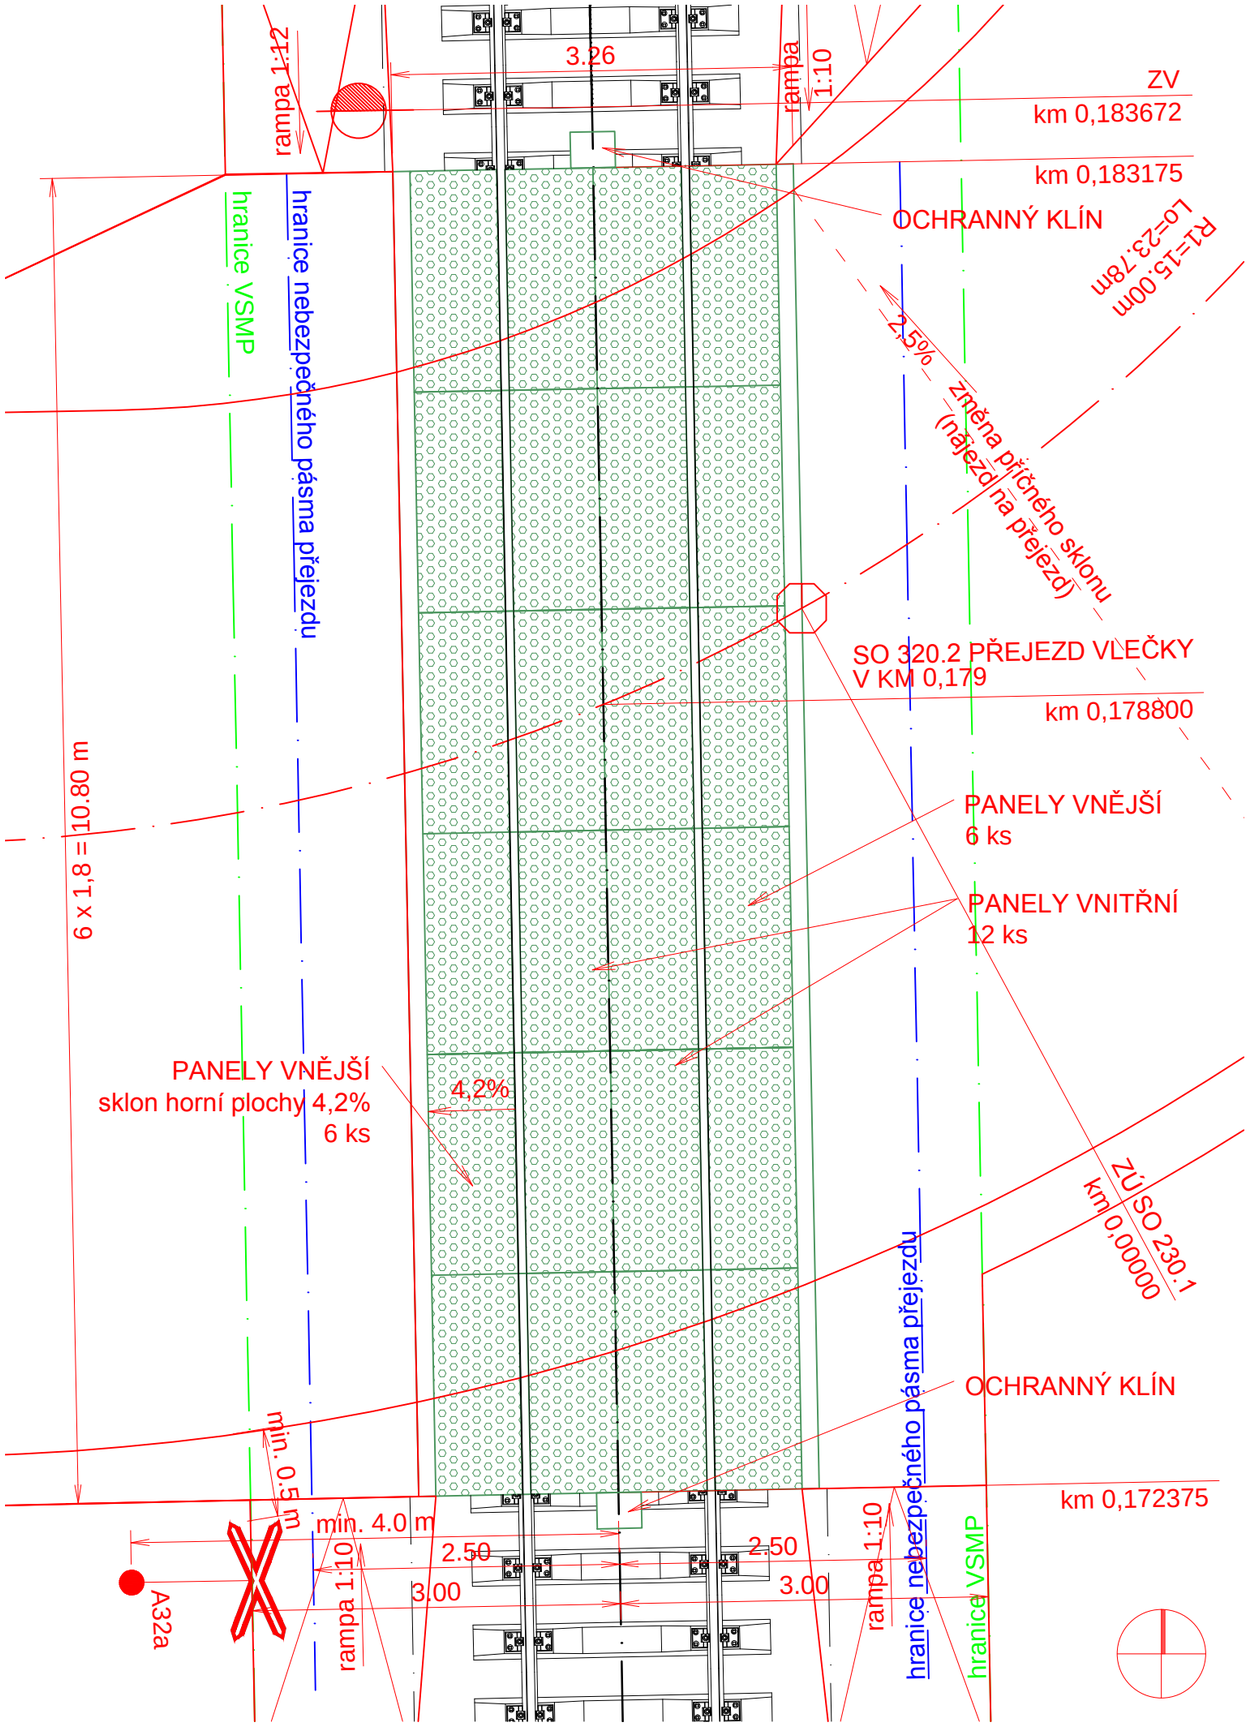


# D.2 STAVEBNÍ ČÁST
## D.2.2 SO 320.2 PŘEJEZD VLEČKY V KM 0,179

| | | |
|---|---|---|
| ZODP. PROJ.: | ING.JAN JEŽEK | |
| NAVRHL: | ING.JAN JEŽEK | |
| KRESLIL: | ING.JAN JEŽEK | |
| KONTROLA: | ING.JAN JEŽEK | |
| KRAJ: Středočeský | | |
| OBJEDNATEL: T-PORT, spol. s r.o., Jankovcova 6, 170 04 Praha 7 | | |
| Dokončení překladiště KD Kolín - SO 320 PŘÍJEZDNÁ KOMUNIKACE | | |
| VÝKRES SKLADBY | ČÁST DOK.: | D.2.2 |


ING. JAN JEŽEK
Bajkalská 672/14
100 00 Praha 10


| | |
|---|---|
| AO ČKAIT: | 0004685 |
| IČ: | 6310 5675 |
| DIČ: | CZ530906153 |
| DATUM: | 06/2020 |
| ZAKÁZKA: | 517/2020 |
| STUPEŇ: | PDPS |
| FORMÁT: | 2A4 |
| MĚŘÍTKO: | 1 : 50 |
| PŘÍL.Č.: | 2 |