
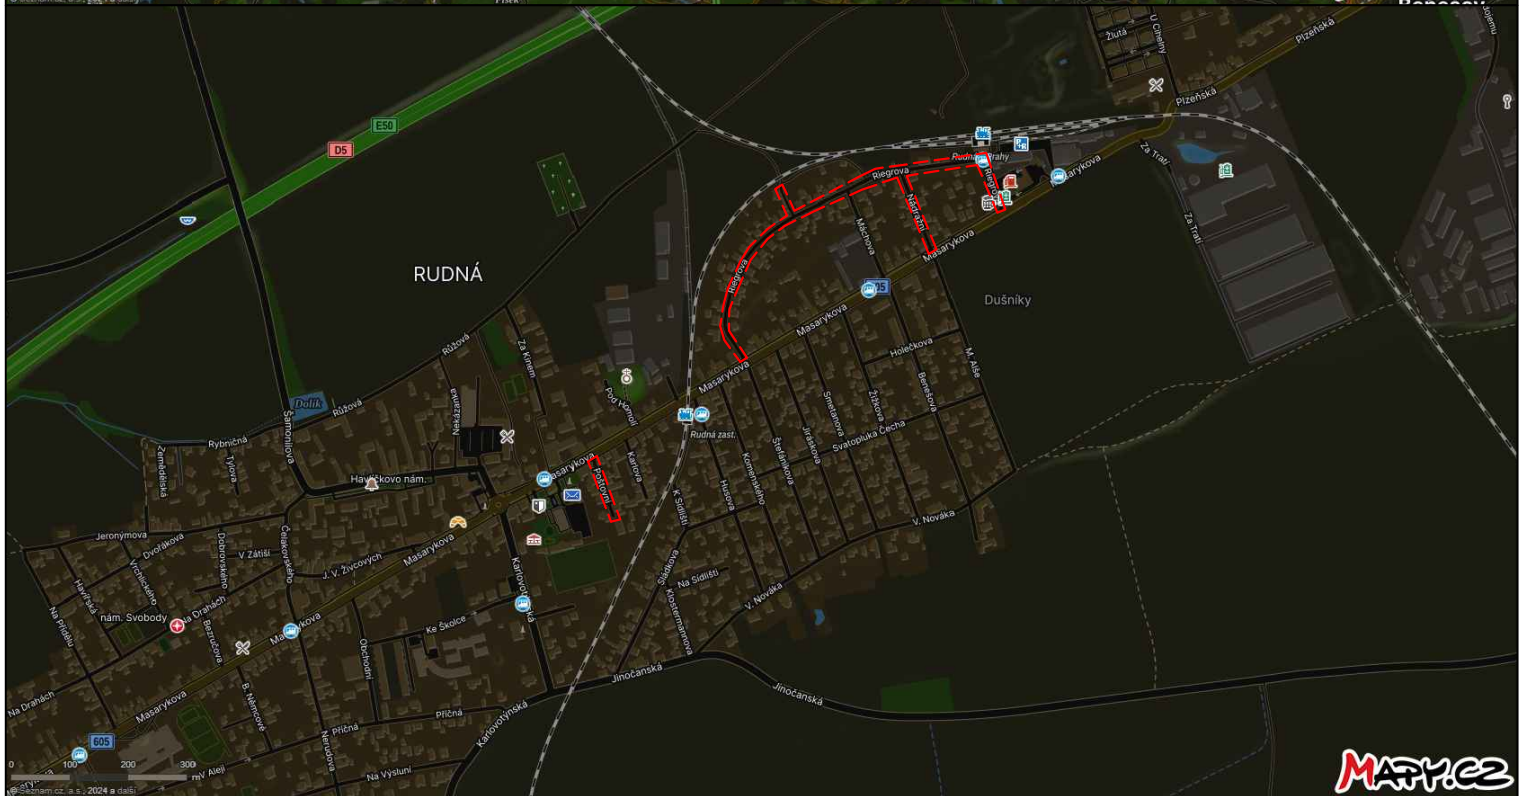


# SITUACE ŠIRŠÍCH VZTAHŮ

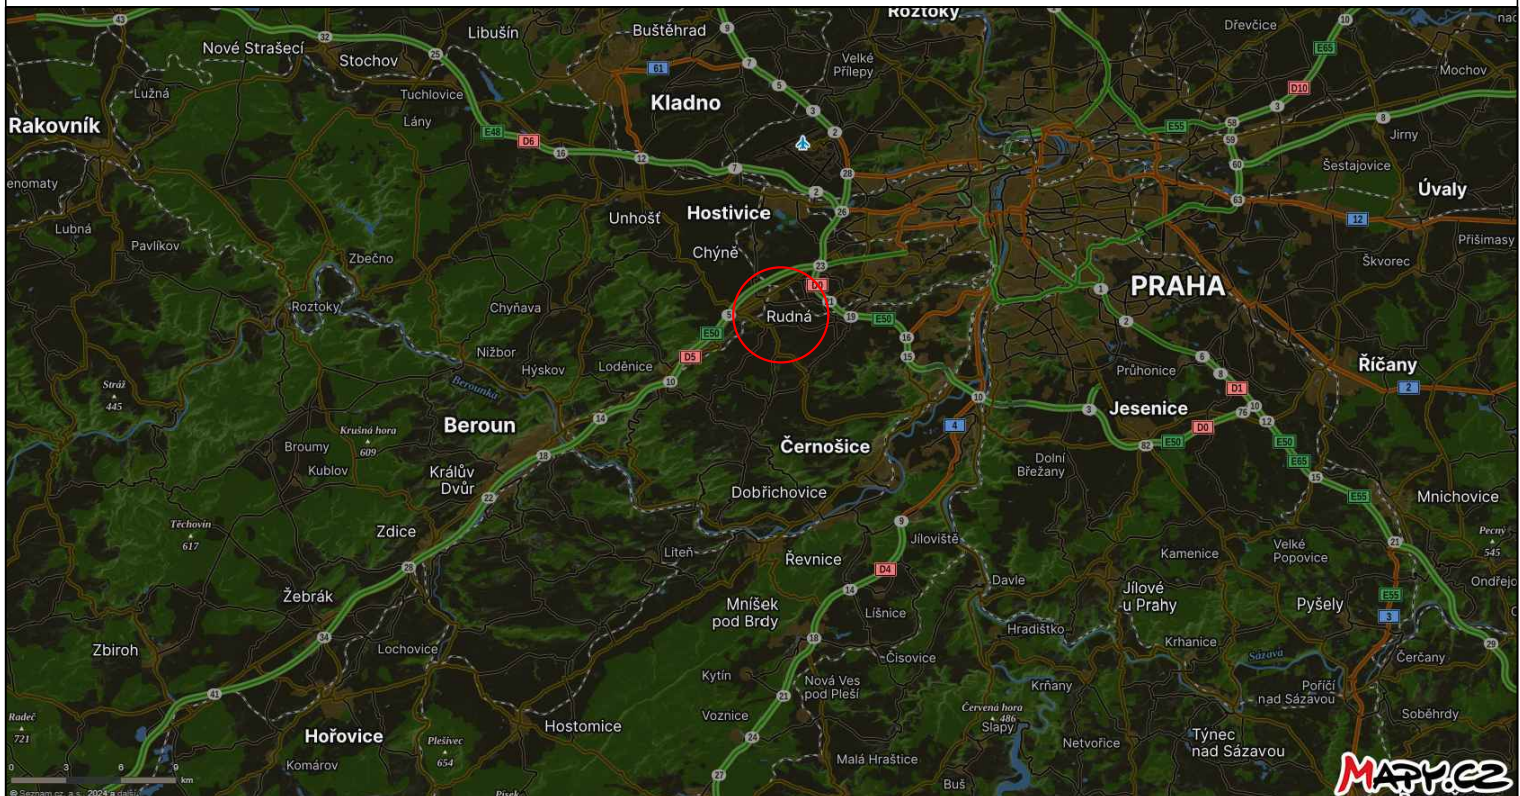

Výškový systém : Bpv

S - JTSK

**ARTENDR**

ARTENDR s.r.o.  
Nádražní 67  
281 51 Velký Osek

Vypracoval:  
Benjamin Erben

Autorizoval:  
Ing. Jan Chyba

Kraj: Středočeský  
K.ú.: 743 313 - Dušníky u Rudné  
Objednatel: Město Rudná

Akce: Rekonstrukce komunikací a chodníků v Rudné

Výkres: **SITUACE ŠIRŠÍCH VZTAHŮ**

Číslo paré:	
Formát:	A4
Stupeň:	DÚSP
Datum:	Září 2024
Měřítko:	
Kód:	C.
Č.V.:	1