

POZNÁMKY:

1. ZHUTNĚNÍ ZEMNÍ PLÁNĚ A KONSTRUKČNÍCH VRSTEV PROVÉST DLE TP 170.
2. V PŘÍPADĚ, ŽE ZEMNÍ PLÁN NEBUDE MOŽNÉ ZHUTNIT NA PŘEDEPSANOU HODNOTU, BUDE NUTNÉ TYTO NEZHUTNITELNÉ ZEMINY ODTĚŽIT A PROVÉST ŠTĚRKODRŤOVÝ PODSYP SE ZHUTNĚNÍM, A TO V AKTIVNÍ ZÓNĚ PODLOŽÍ !
3. PRACOVNÍ SPÁRY V ŽIVIČNÉM KRYTU BUDOU PROŘÍZNUTY A PO OČIŠTĚNÍ ZALITY MODIFIKOVANOU ŽIVIČNOU ZÁLIVKOU.
4. BETONOVÉ LOŽE PRO OBRUBNÍKY BUDE PROVEDENO Z BETONU C 20/25 n XF3.
5. SPÁROVÁNÍ BETONOVÉ DLAŽBY BUDE PROVEDENO KŘEMIČITÝM PÍSKEM FRAKCE 0/2 mm.
6. SPÁROVÁNÍ KAMENNÉ DLAŽBY BUDE PROVEDENO DROBNÝM DRCENÝM KAMENIVEM FRAKCE 2/4.
7. V MÍSTECH CHODNÍKOVÝCH PŘEJEZDŮ BUDE VLOŽEN PODÉL BETONOVÉHO LOŽE SILNIČNÍHO OBRUBNÍKU DRENÁŽNÍ GEOKOMPOZIT PRO ODVODNĚNÍ LOŽE BETONOVÉ DLAŽBY CHODNÍKOVÉHO PŘEJEZDU.
8. VAROVNÉ A SIGNÁLNÍ PÁSY BUDOU LEMOVÁNY ROVINNÝMI DESKAMI NEBO DLAŽBOU S EKVIVALENTNÍM POVRCHEM (HLADKOU DLAŽBOU BEZ SRAŽENÝCH HRAN) V ŠÍŘCE MIN. 250 mm (DLE TECHNICKÉHO NÁVODU TN TZÚS 12.3.04).
9. PŘED ZAHÁJENÍM ZEMNÍCH PRACÍ NUTNO POŽÁDAT SPRÁVCE PODZEMNÍCH SÍTÍ O VYTYČENÍ JEJICH ZAŘÍZENÍ V TERÉNU !

Č. změny	Popis/důvod změny	Datum	Provedl


Zodp. projektant Ing. S. Janák	Vypracoval Bc. P. Syrovátka	Č. zakázky 24024	DiK Janák, s.r.o. Dopravně inženýrská kancelář nábřeží Václava Havla 207 TRUTNOV
Místo Rtyně v Podkrkonoší	Kraj Královéhradecký	Datum 02.2025	
Investor Město Rtyně v Podkrkonoší			Stupeň PDPS
RTYNĚ V PODKRKONOŠÍ SÍDLIŠTĚ POD KAPLIČKOU - I. ETAPA D.1.1 Vozovka a chodníky			Měřítko 1:50
			D.1.1.2c
VZOROVÉ PŘÍČNÉ ŘEZY			

RTYNĚ V PODKRKONOŠÍ

SÍDLIŠTĚ POD KAPLIČKOU – I. ETAPA

D.1.1 VOZOVKA A CHODNÍKY

KOMUNIKACE "A"

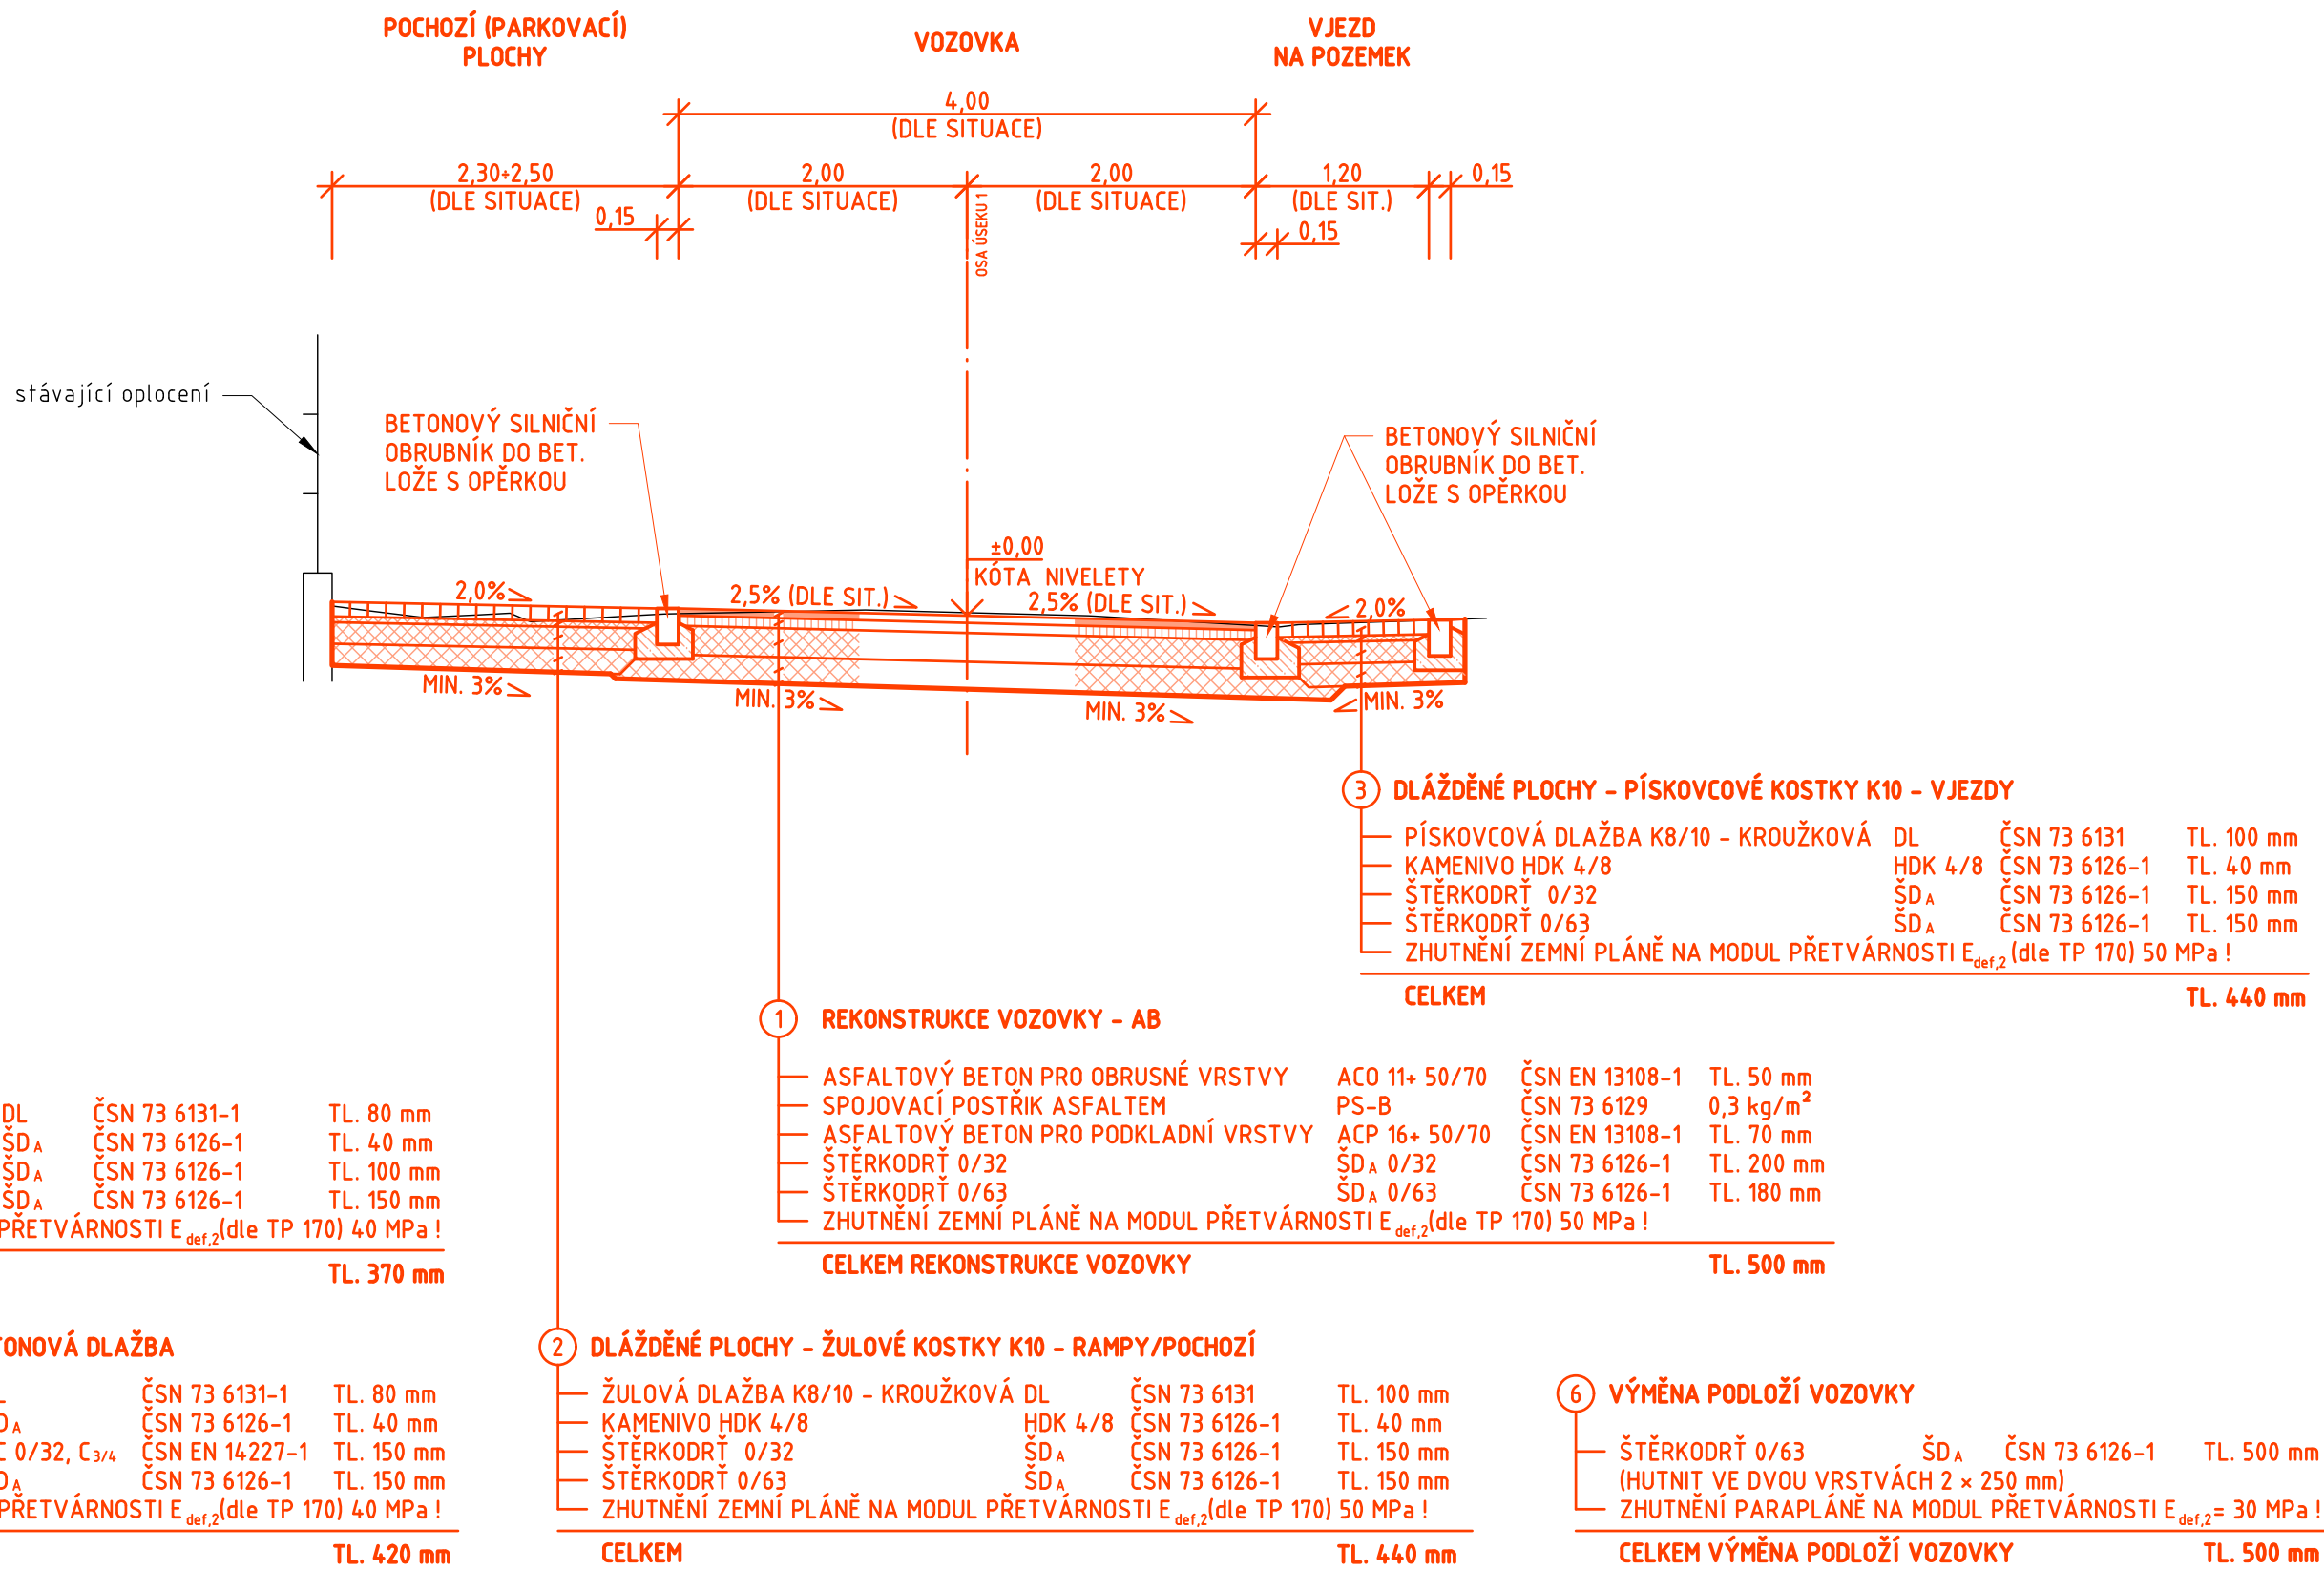


RTYNĚ V PODKRKONOŠÍ

SÍDLIŠTĚ POD KAPLIČKOU – I. ETAPA

D.1.1 VOZOVKA A CHODNÍKY

KOMUNIKACE "C"

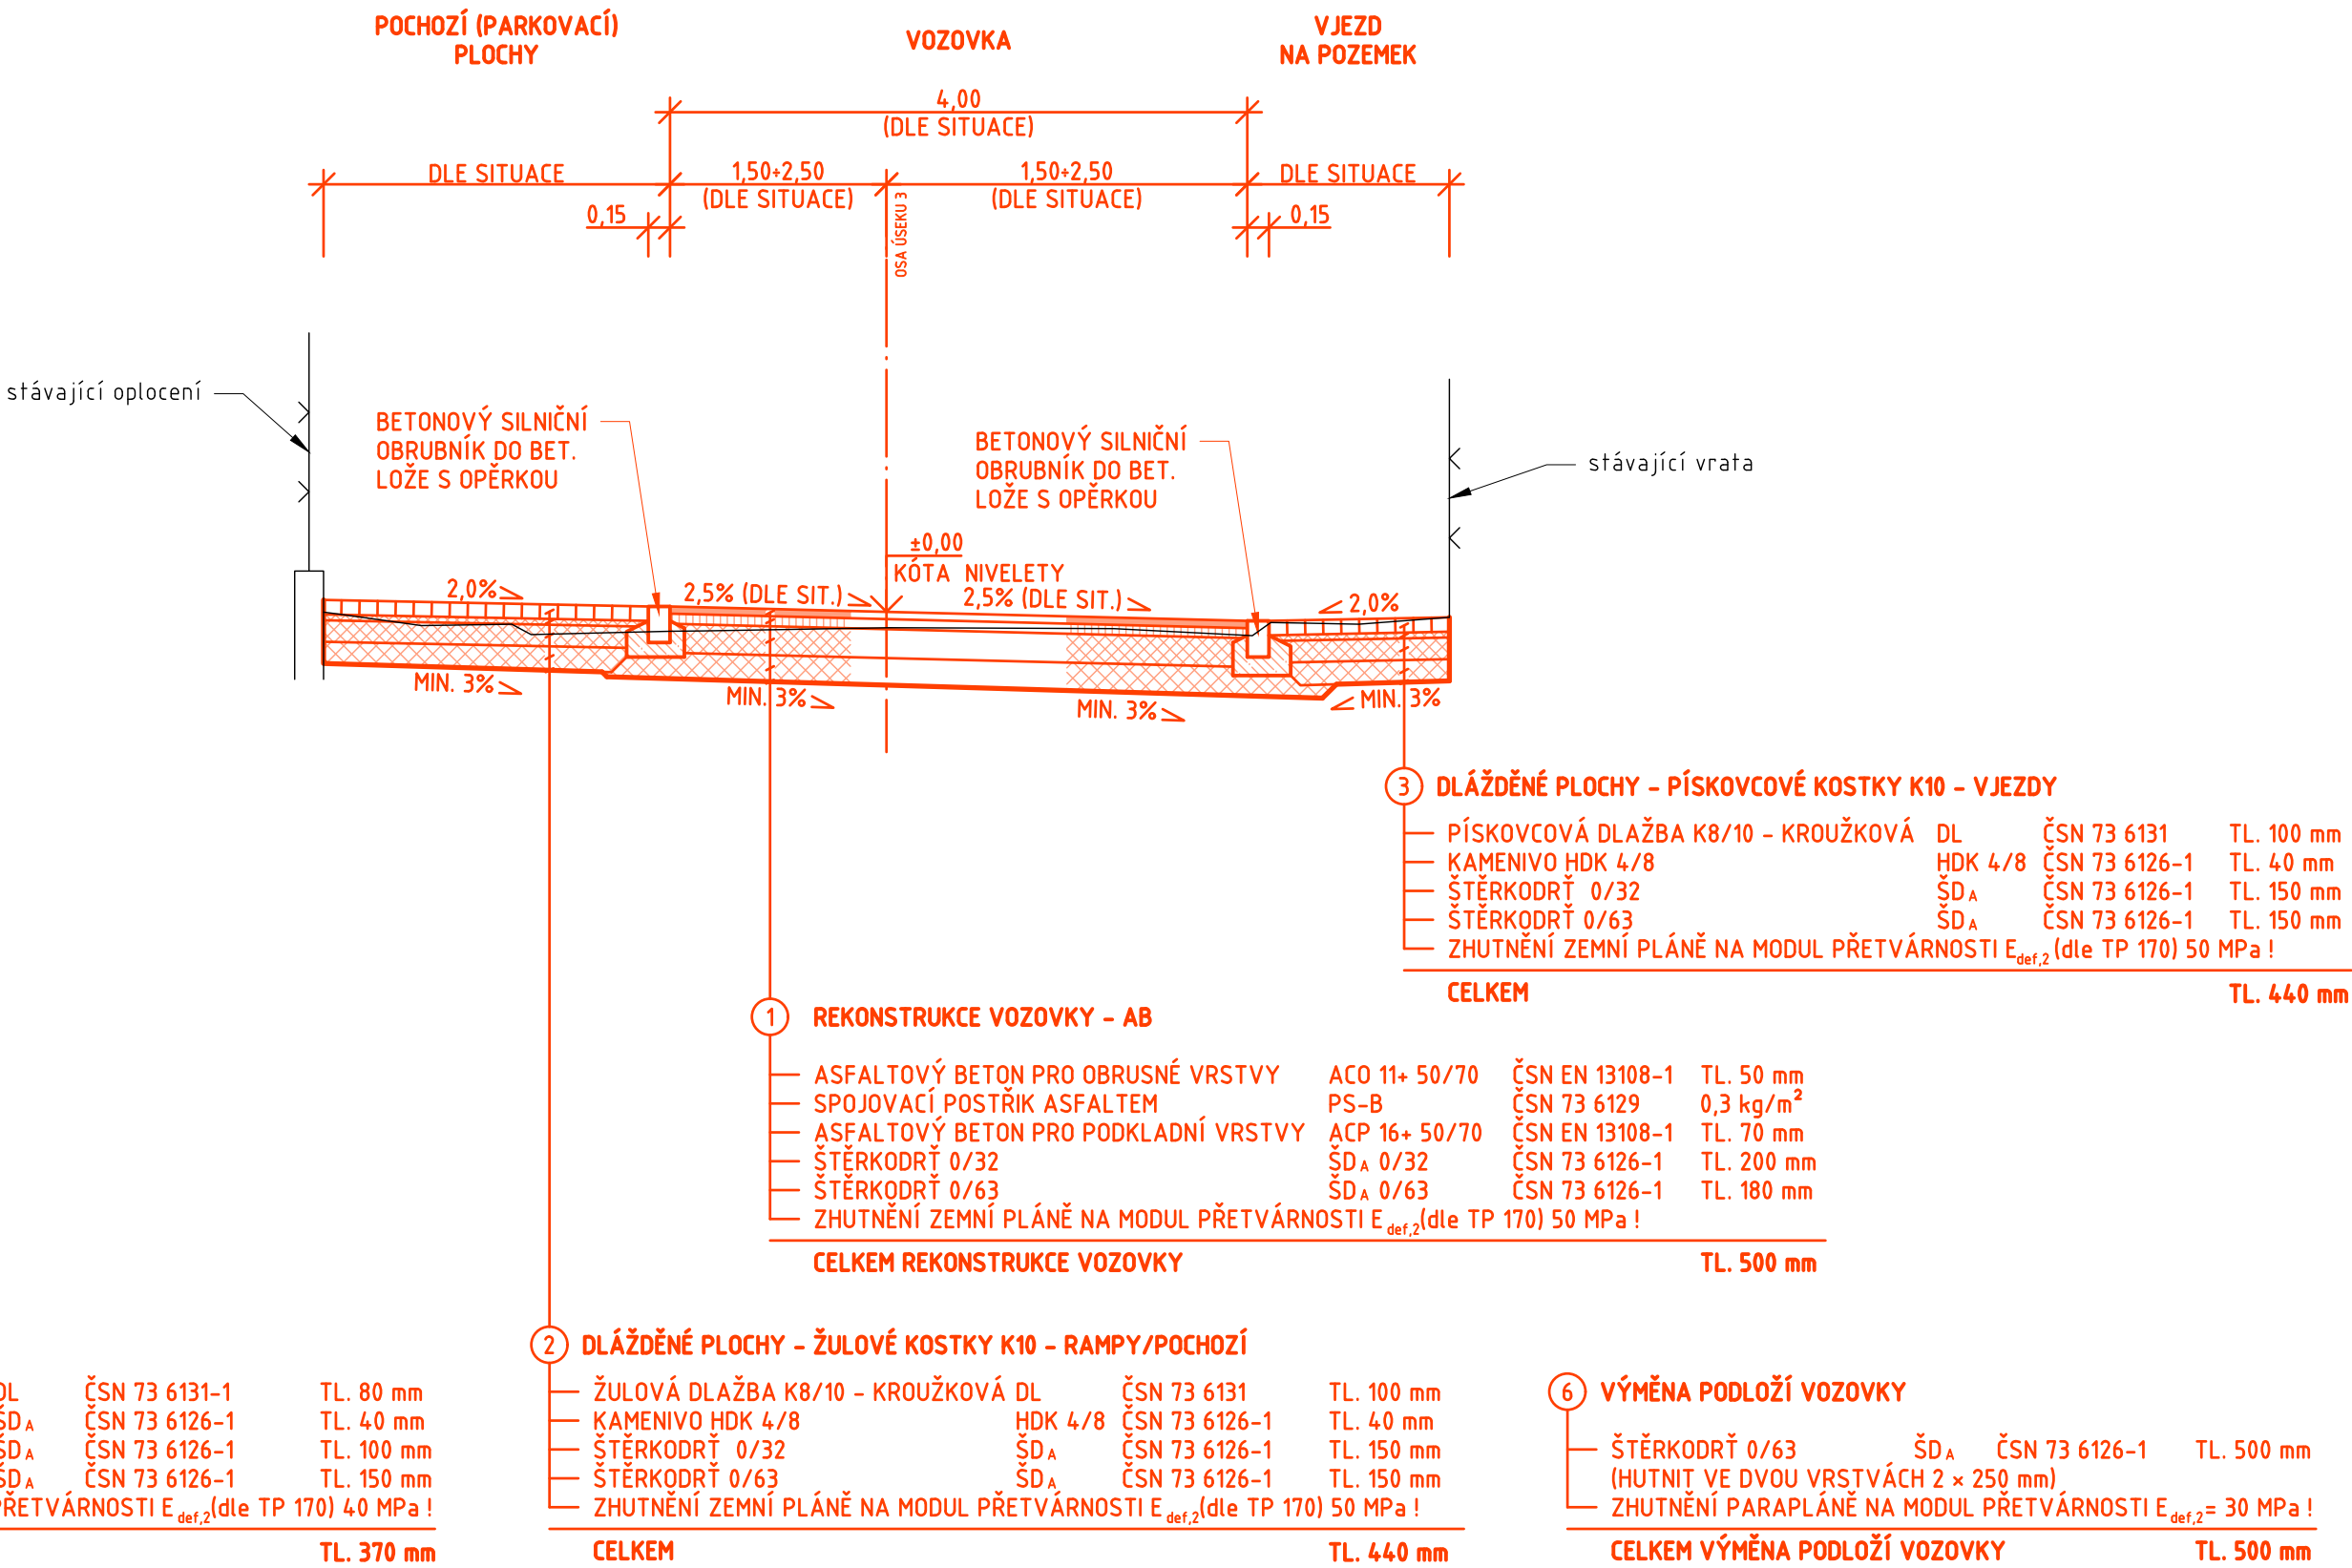


RTYNĚ V PODKRKONOŠÍ

SÍDLIŠTĚ POD KAPLIČKOU – I. ETAPA

D.1.1 VOZOVKA A CHODNÍKY

KOMUNIKACE "C"

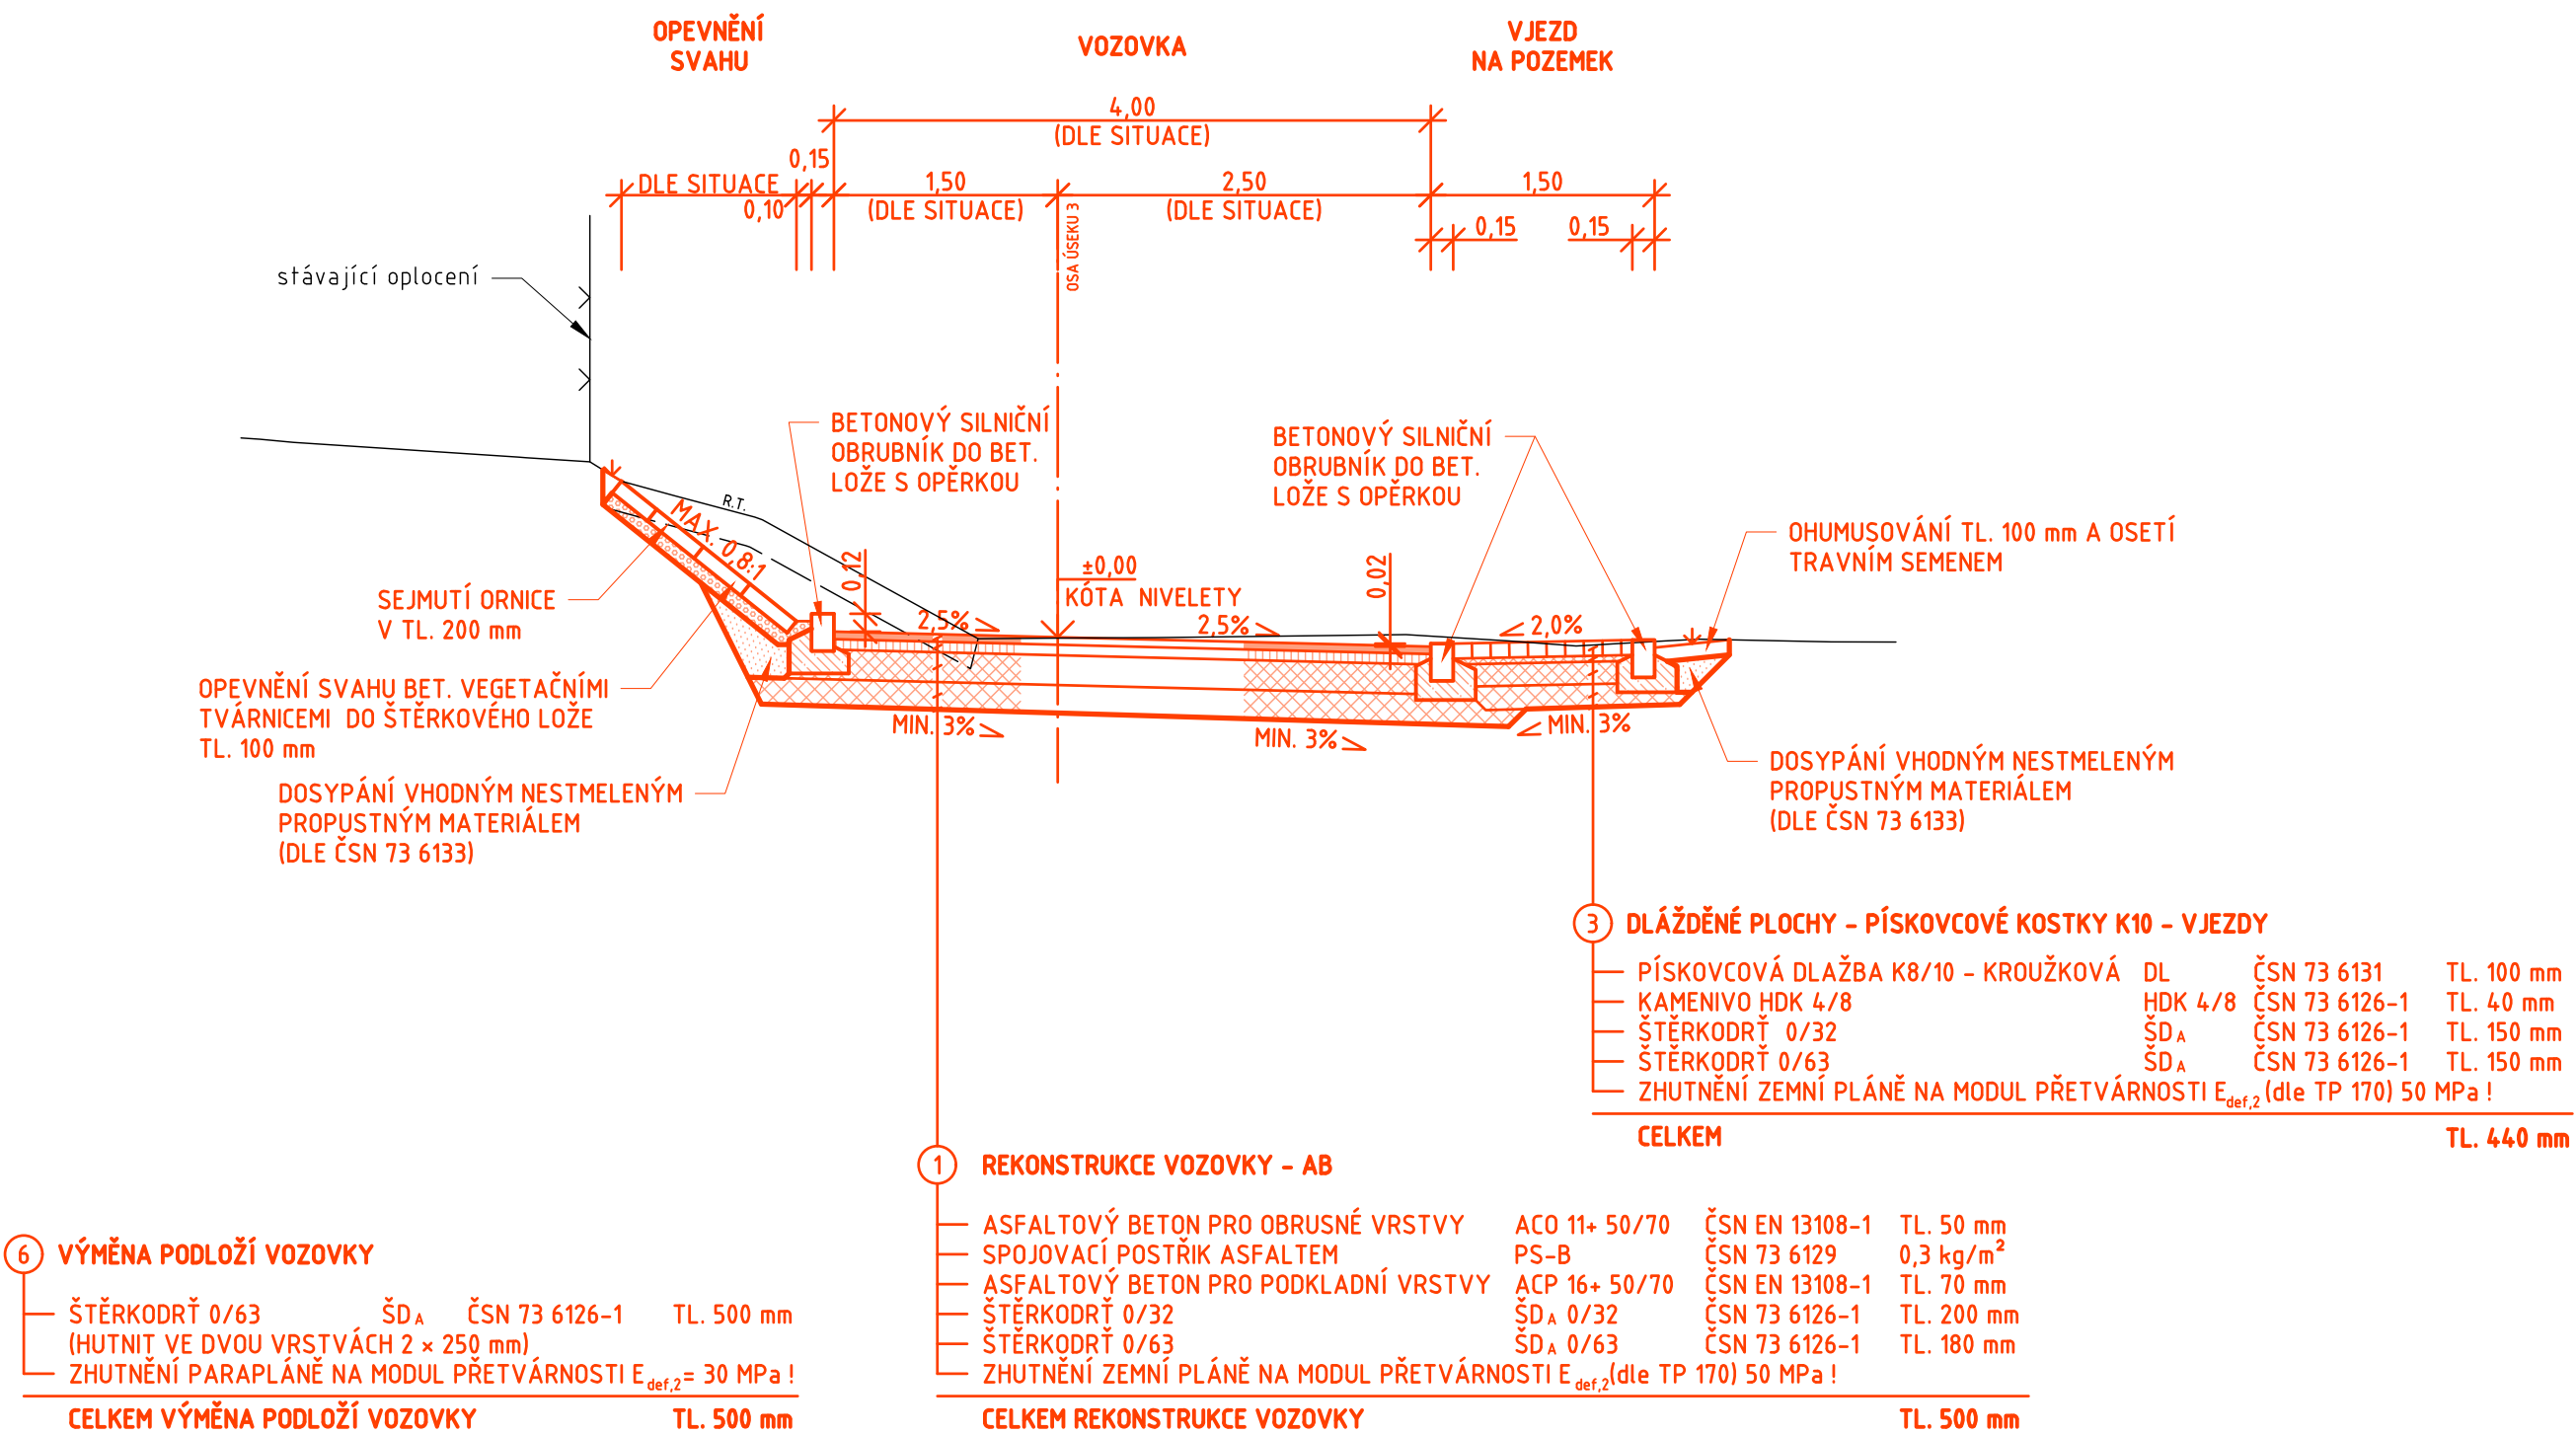

RTYNĚ V PODKRKONOŠÍ

SÍDLIŠTĚ POD KAPLIČKOU – I. ETAPA

D.1.1 VOZOVKA A CHODNÍKY

KOMUNIKACE "D"

