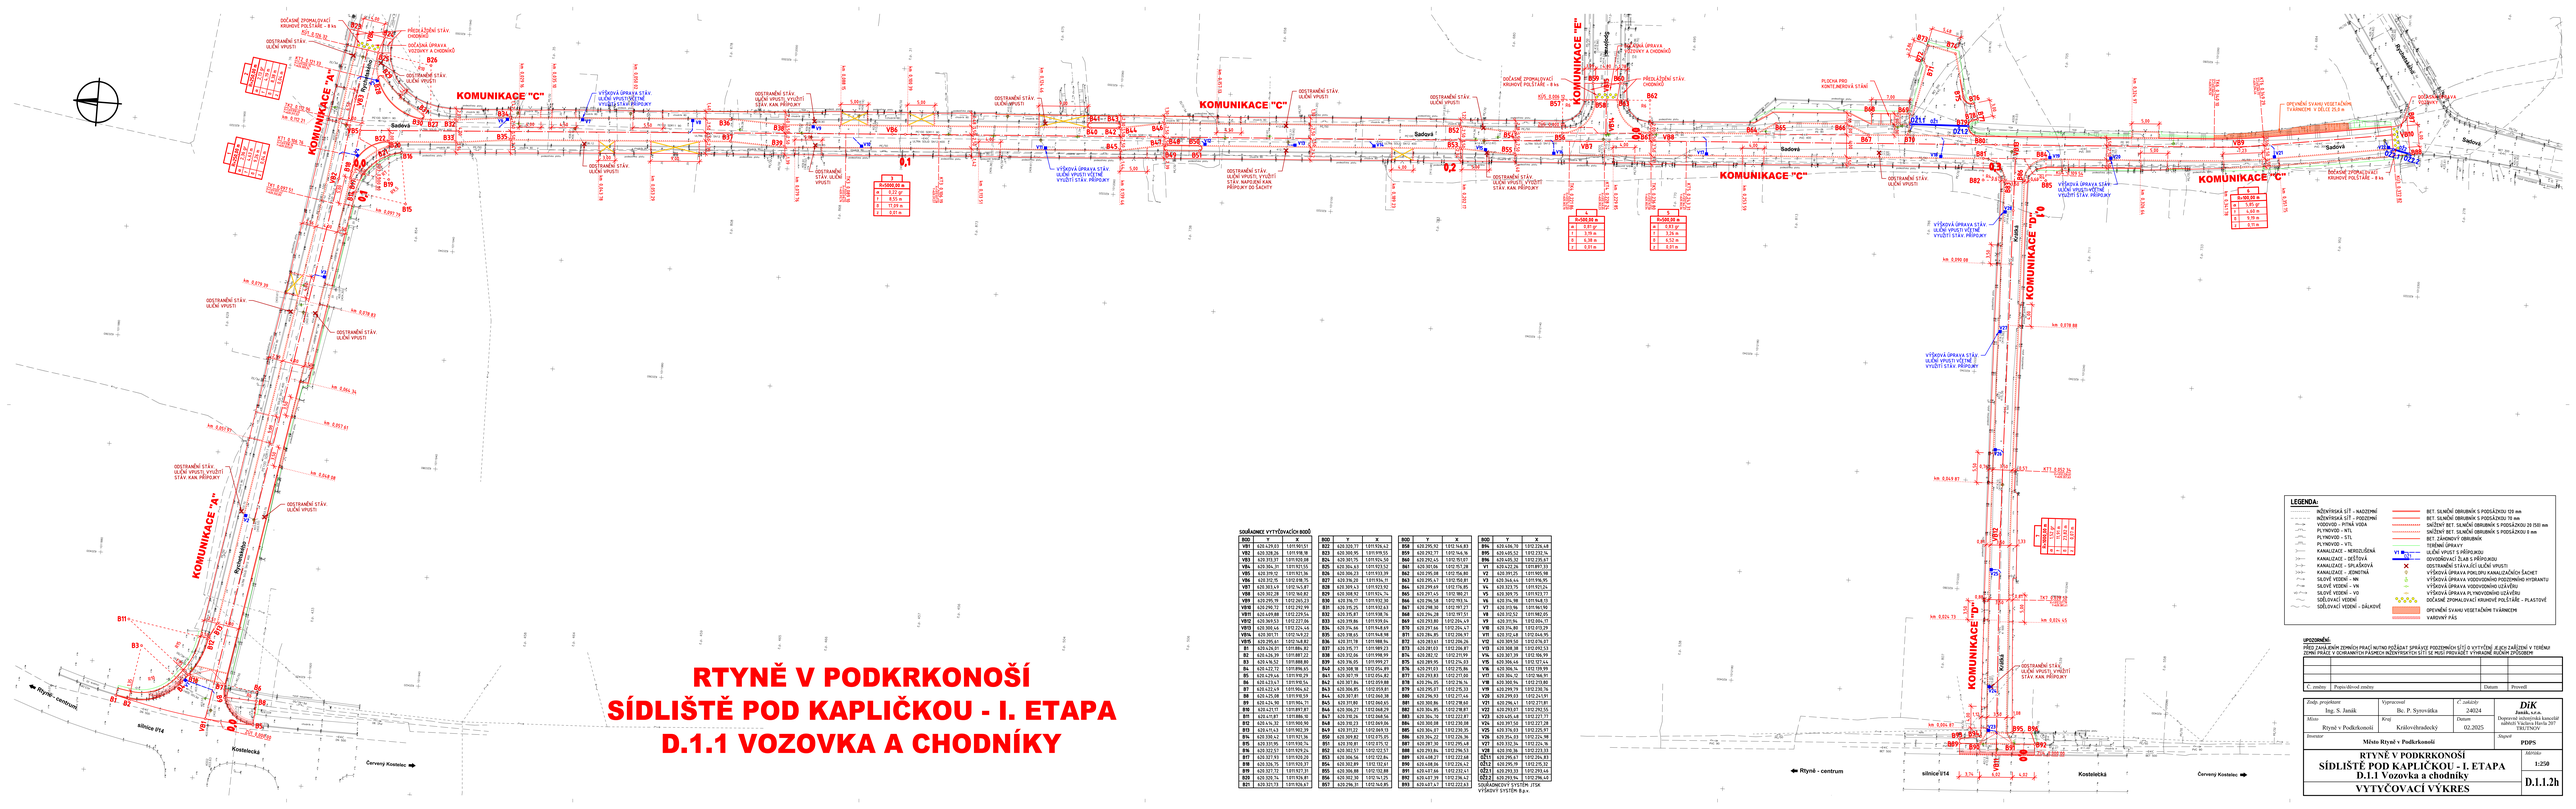
KOMUNIKACE "A"
KOMUNIKACE "C"
KOMUNIKACE "D"
KOMUNIKACE "E"
Sadová
Rybníček
Kostelecká
silnice I/14
Rtyně - centrum
Červený Kostelec
ODSTRANĚNÍ STÁV. ULIČNÍ VPUSTI
ODSTRANĚNÍ STÁV. ULIČNÍ VPUSTI, VYUŽITÍ STÁV. KAN. PŘÍPOJKY
VÝŠKOVÁ ÚPRAVA STÁV. ULIČNÍ VPUSTI VČETNĚ VYUŽITÍ STÁV. PŘÍPOJKY
OPRAVENÝ SVAHU VEGETAČNÍM TVÁRNICEM V DÉLCE 29,5 M
OPEVNĚNÍ SVAHU VEGETAČNÍM TVÁRNICEM V DÉLCE 29,5 M
PŘECHÁZENÍ STÁV. CHODNÍKU
OPRAVA VOZOVKY A CHODNÍKŮ
PLOCHA PRO KONTEJNEROVÁ STÁNÍ
ODČASNÉ ZPOMALOVACÍ KRUHOVÉ POLŠTÁŘE - 8 ks
ODČASNÉ ZPOMALOVACÍ KRUHOVÉ POLŠTÁŘE - 4 ks
ODSTRANĚNÍ STÁV. ULIČNÍ VPUSTI, VYUŽITÍ STÁV. KAN. PŘÍPOJKY
ODSTRANĚNÍ STÁV. ULIČNÍ VPUSTI, VYUŽITÍ STÁV. KAN. PŘÍPOJKY
ODSTRANĚNÍ STÁV. ULIČNÍ VPUSTI, VYUŽITÍ STÁV. KAN. PŘÍPOJKY
ODSTRANĚNÍ STÁV. ULIČNÍ VPUSTI, VYUŽITÍ STÁV. KAN. PŘÍPOJKY
ODSTRANĚNÍ STÁV. ULIČNÍ VPUSTI