


Č. změny	Popis/důvod změny	Datum	Provedl


Zodp. projektant Ing. S. Janák	Vypracoval Bc. P. Syrovátka	Č. zakázky 24024	DiK Janák, s.r.o. Dopravně inženýrská kancelář nábřeží Václava Havla 207 TRUTNOV
Místo Rtyně v Podkrkonoší	Kraj Královéhradecký	Datum 02.2025	
Investor Město Rtyně v Podkrkonoší			Stupeň PDPS
RTYNĚ V PODKRKONOŠÍ SÍDLIŠTĚ POD KAPLIČKOU - I. ETAPA D.1.1 Vozovka a chodníky			Měřítko 1:10, 1:20
			D.1.1.2j
ULIČNÍ VPUST, ŽLAB A ULOŽENÍ POTRUBÍ			

**BETONOVÁ ULIČNÍ VPUST DN 450
S LITINOVOU MŘÍŽÍ D 400, 500 x 500 mm
M=1:20**

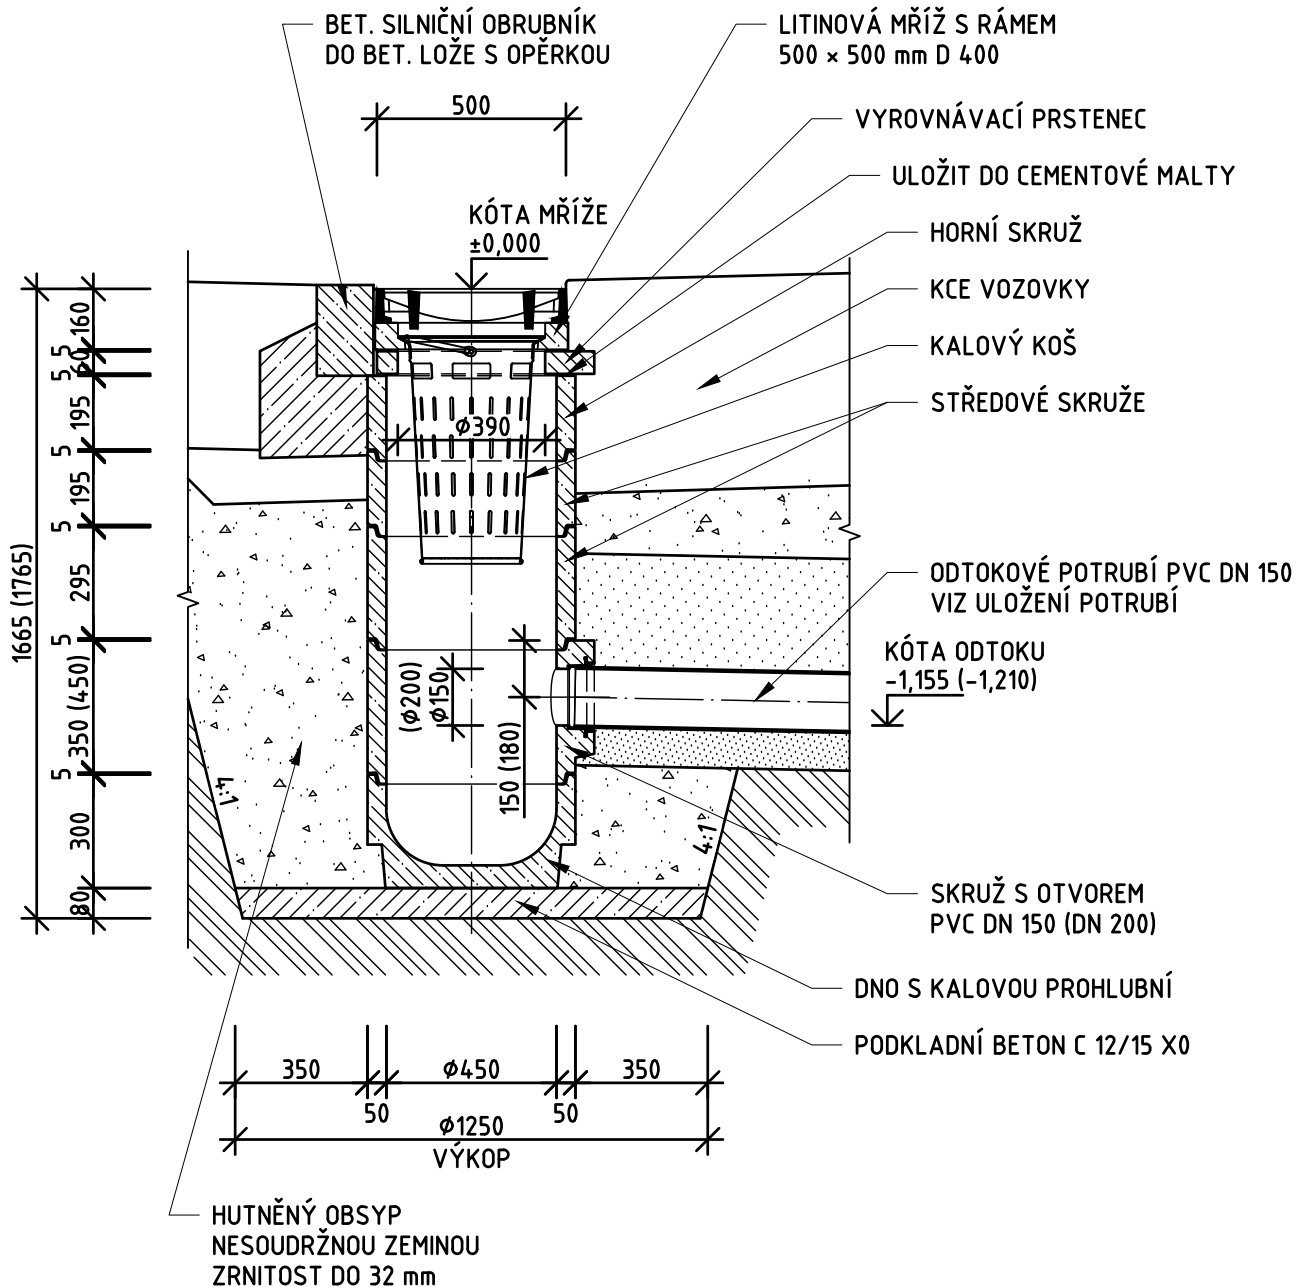

POLYMERBETONOVÝ ODVODŇOVACÍ ŽLAB
DETAIL ULOŽENÍ ŽLABU
M=1:10

**ŽLAB Z POLYMERICKÉHO BETONU
SVĚTLÁ ŠÍŘKA ŽLABU 200 mm
LITINOVÝ MŮSTKOVÝ ROŠT D 400**

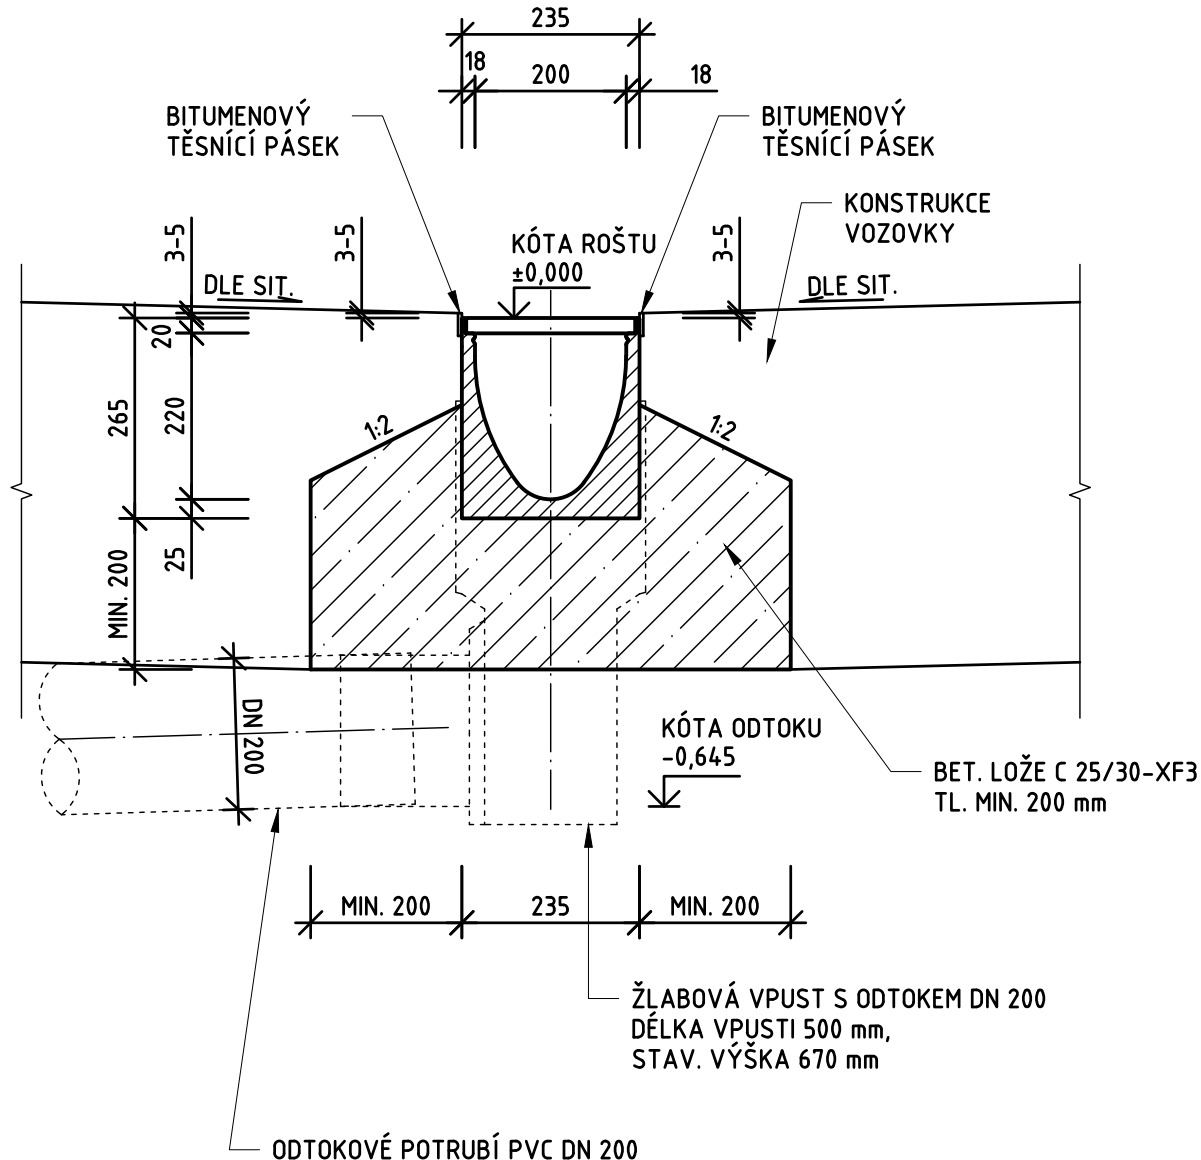

POZNÁMKY:


HODNOTY V ZÁVORKÁCH PLATÍ PRO ODTOKOVÉ POTRUBÍ DN 200.

POZNÁMKY:

ŽLABOVÁ VPUST BUDE VYBAVENA KOŠEM NA SPLAVENINY.
ROZMĚRY ŽLABŮ A ŽLABOVÝCH VPUSTÍ SE U RŮZNÝCH VÝROBCŮ LIŠÍ - V PŘÍPADĚ POUŽITÍ VÝROBKŮ JINÝCH ROZMĚRŮ
BUDE NUTNÁ ÚPRAVA VÝŠKOVÉHO OSAZENÍ ODTOKOVÉHO POTRUBÍ V ZÁVISLOTI NA POUŽITÝCH DÍLECH.

PVC TRUBY HLADKÉ DN 150 SN16 ULOŽENÍ POTRUBÍ V PÍSKOVÉM LOŽI M=1:20

ULOŽENÍ V SUCHU
PŘÍČNÝ ŘEZ

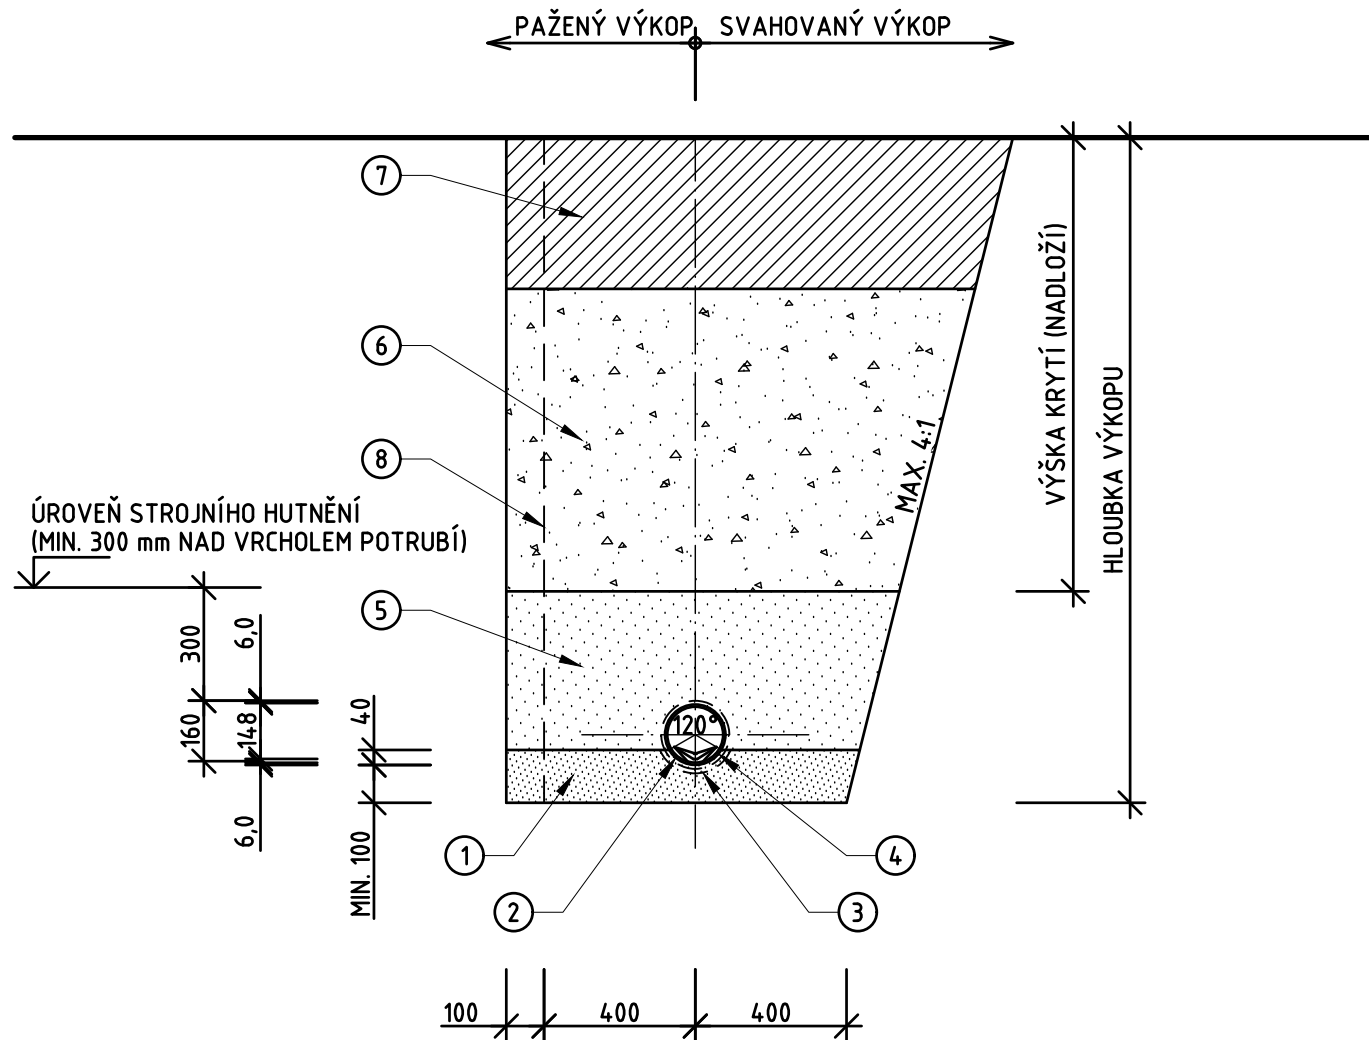


LEGENDA:

- ① ZHUTNĚNĚ A ZNIVELLOVANÉ LOŽE Z PÍSKU NEBO ŠTĚRKOPÍSKU 0-4 mm
- ② VYPROFILOVANÉ SEDLO VYTVOŘENÉ V LOŽI
- ③ MONTÁŽNÍ JAMKA VYTVOŘENÁ V LOŽI POD HRDLY TRUB
- ④ KANALIZAČNÍ TROUBA
- ⑤ ZHUTNĚNÝ OBSYP POTRUBÍ Z NESOUDRŽNÉ ZEMINY O SMÍŠENÉ FRAKCI, NAPŘ. PÍSEK NEBO ŠTĚRKOPÍSEK 0-8 mm, DRCENÝ LOMOVÝ KÁMEN 0-4 mm
- ⑥ V KOMUNIKACI HUTNĚNÝ ZÁSYP NESOUDRŽNOU ZEMINOU, VE VOLNÉM TERÉNU HUTNĚNÝ ZÁSYP ZEMINOU Z VÝKOPU, HUTNIT PO VRSTVÁCH TL. MAX. 300 mm
- ⑦ V KOMUNIKACI KCE VOZOVKY, VE VOLNÉM TERÉNU OHUMUSOVÁNÍ A ZATRAVNĚNÍ
- ⑧ PAŽENÍ PŘÍLOŽNÉ

PVC TRUBY HLADKÉ DN 200, SN 16,
ULOŽENÍ POTRUBÍ V PÍSKOVÉM LOŽI
M=1:20

ULOŽENÍ V SUCHU
PŘÍČNÝ ŘEZ

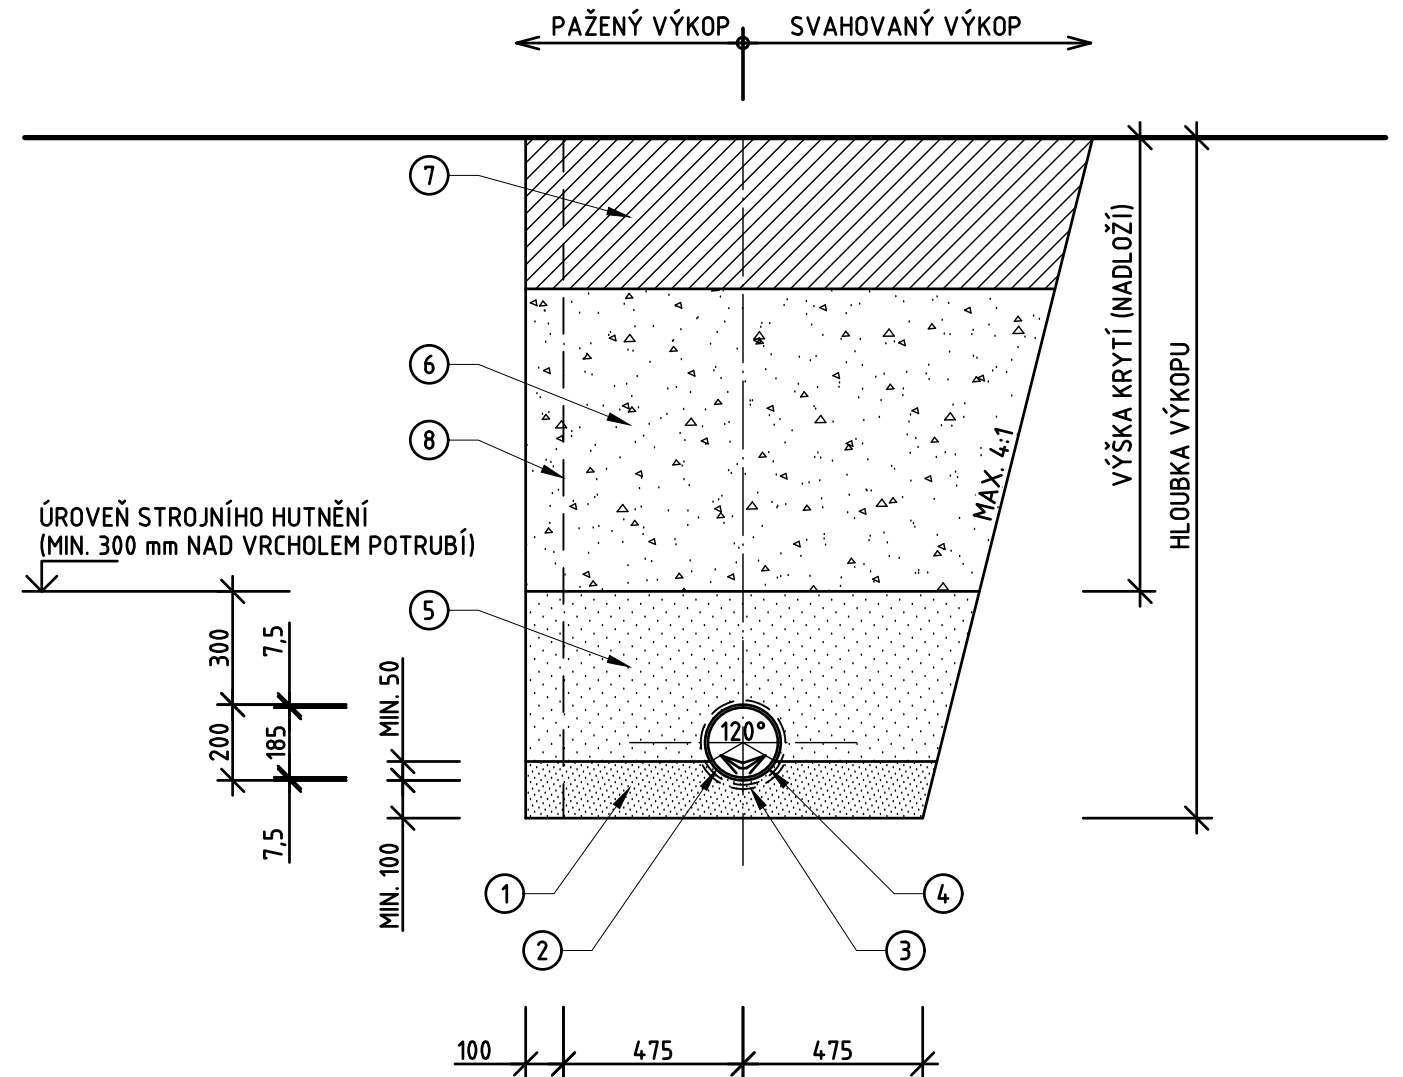

LEGENDA:

- ① ZHUTNĚNÉ A ZNIVELOVANÉ LOŽE Z PÍSKU NEBO ŠTĚRKOPÍSKU 0-8 mm
- ② VYPROFILOVANÉ SEDLO VYTVOŘENÉ V LOŽI
- ③ MONTÁŽNÍ JAMKA VYTVOŘENÁ V LOŽI POD HRDLY TRUB
- ④ KANALIZAČNÍ TROUBA
- ⑤ ZHUTNĚNÝ OBSYP POTRUBÍ Z NESOUDRŽNÉ ZEMINY O SMÍŠENÉ FRAKCI, NAPŘ. PÍSEK NEBO ŠTĚRKOPÍSEK 0-16 mm, DRCENÝ LOMOVÝ KÁMEN 0-8 mm
- ⑥ V KOMUNIKACI HUTNĚNÝ ZÁSYP NESOUDRŽNOU ZEMINOU, VE VOLNÉM TERÉNU HUTNĚNÝ ZÁSYP ZEMINOU Z VÝKOPU, HUTNIT PO VRSTVÁCH TL. MAX. 300 mm
- ⑦ V KOMUNIKACI KCE VOZOVKY, VE VOLNÉM TERÉNU OHUMUSOVÁNÍ A ZATRAVNĚNÍ
- ⑧ PAŽENÍ PŘÍLOŽNÉ