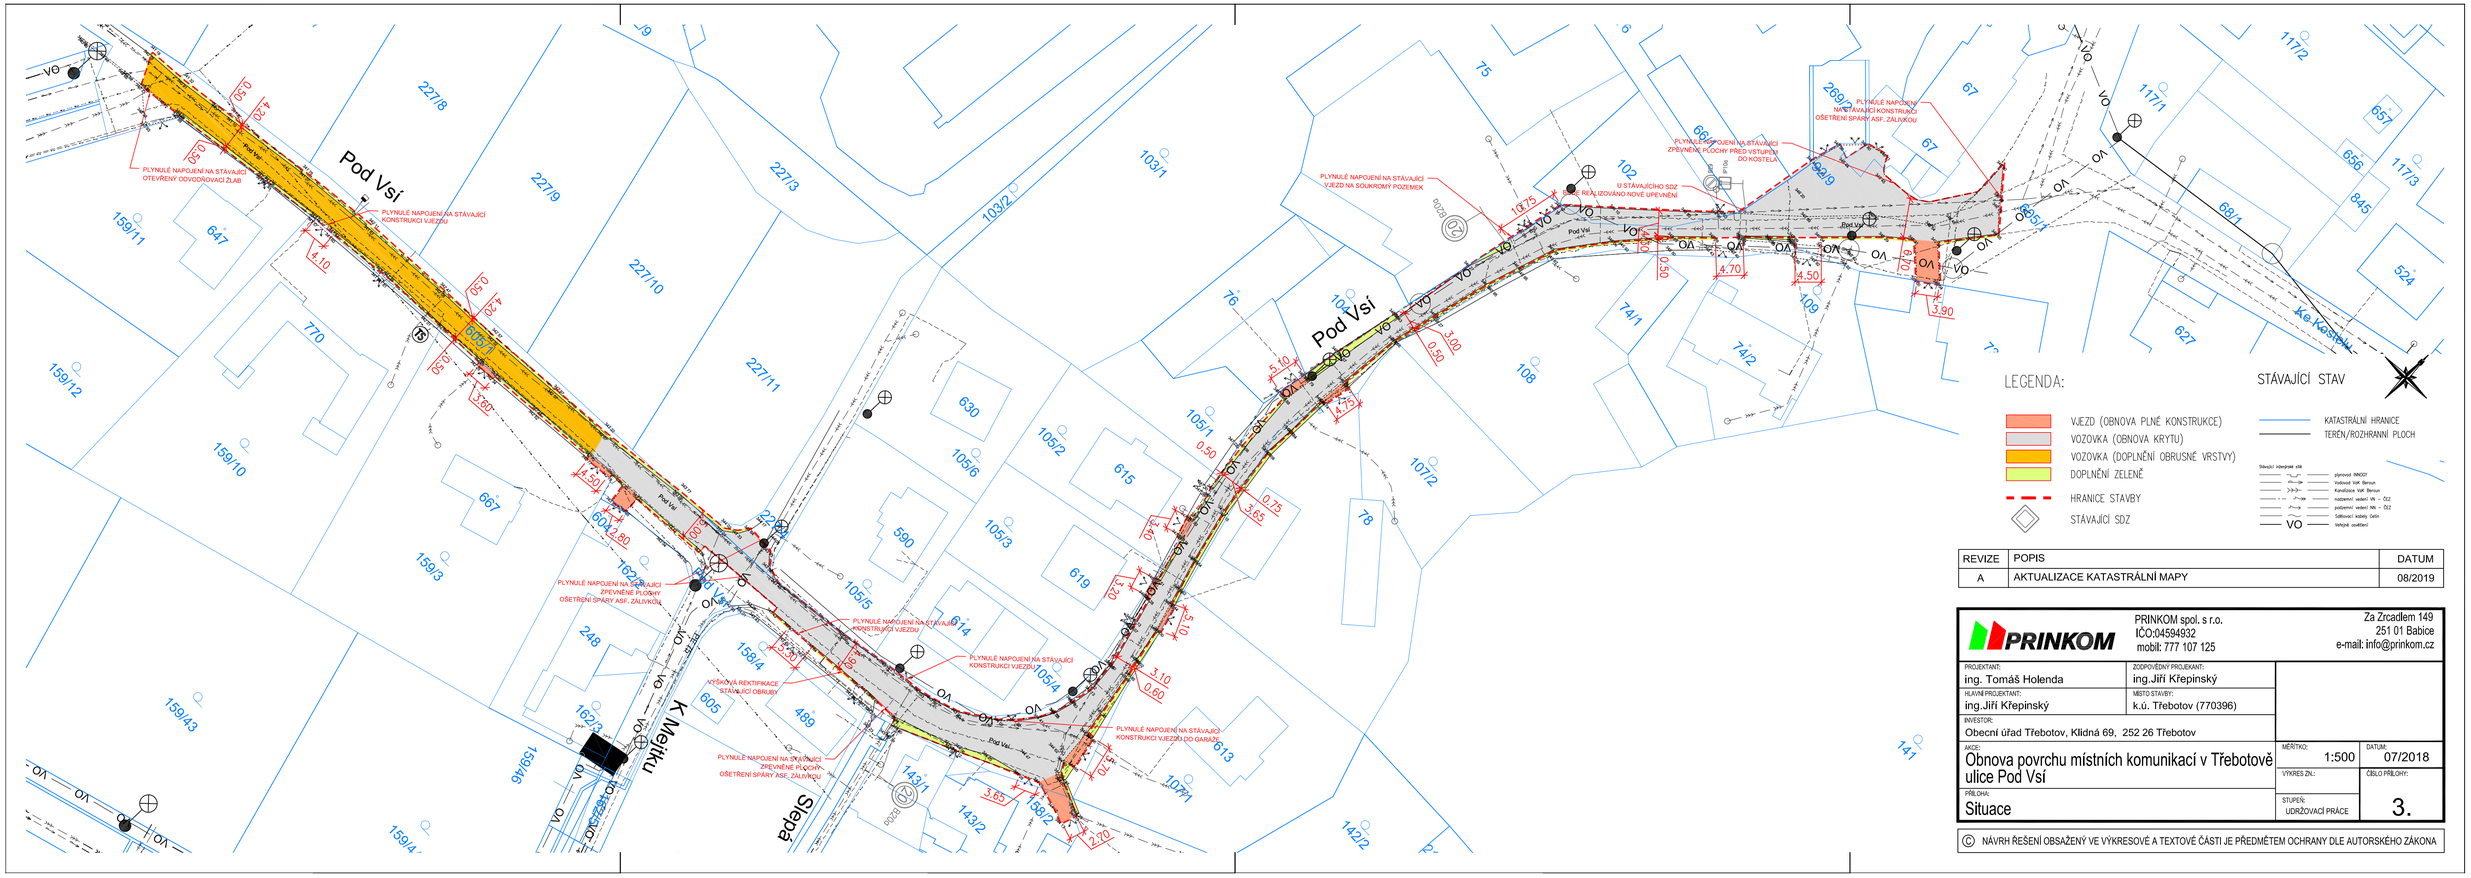

REVIZE	POPIS	DATUM
A	AKTUALIZACE KATASTRÁLNÍ MAPY	08/2019

PRINKOM

PRINKOM spol. s r.o.
IČO:04594932
mobil: 777 107 125

Za Zrcadlem 149
251 01 Babice
e-mail: info@prinkom.cz

PROJEKTANT: ing. Tomáš Holenda	ZODPOVĚDNÝ PROJEKANT: ing.Jiří Křepinský		
HLAVNÍ PROJEKTANT: ing.Jiří Křepinský	MÍSTO STAVBY: k.ú. Třebotov (770396)		
INVESTOR: Obecní úřad Třebotov, Klidná 69, 252 26 Třebotov			
AKCE: Obnova povrchu místních komunikací v Třebotově ulice Pod Vsí		MĚŘÍTKO: 1:500	DATUM: 07/2018
		VÝKRES ZN.:	ČÍSLO PŘÍLOHY: 3.
PŘÍLOHA: Situace		STUPEŇ: UDRŽOVACÍ PRÁCE	

© NÁVRH ŘEŠENÍ OBSAŽENÝ VE VÝKRESOVÉ A TEXTOVÉ ČÁSTI JE PŘEDMĚTEM OCHRANY DLE AUTORSKÉHO ZÁKONA