


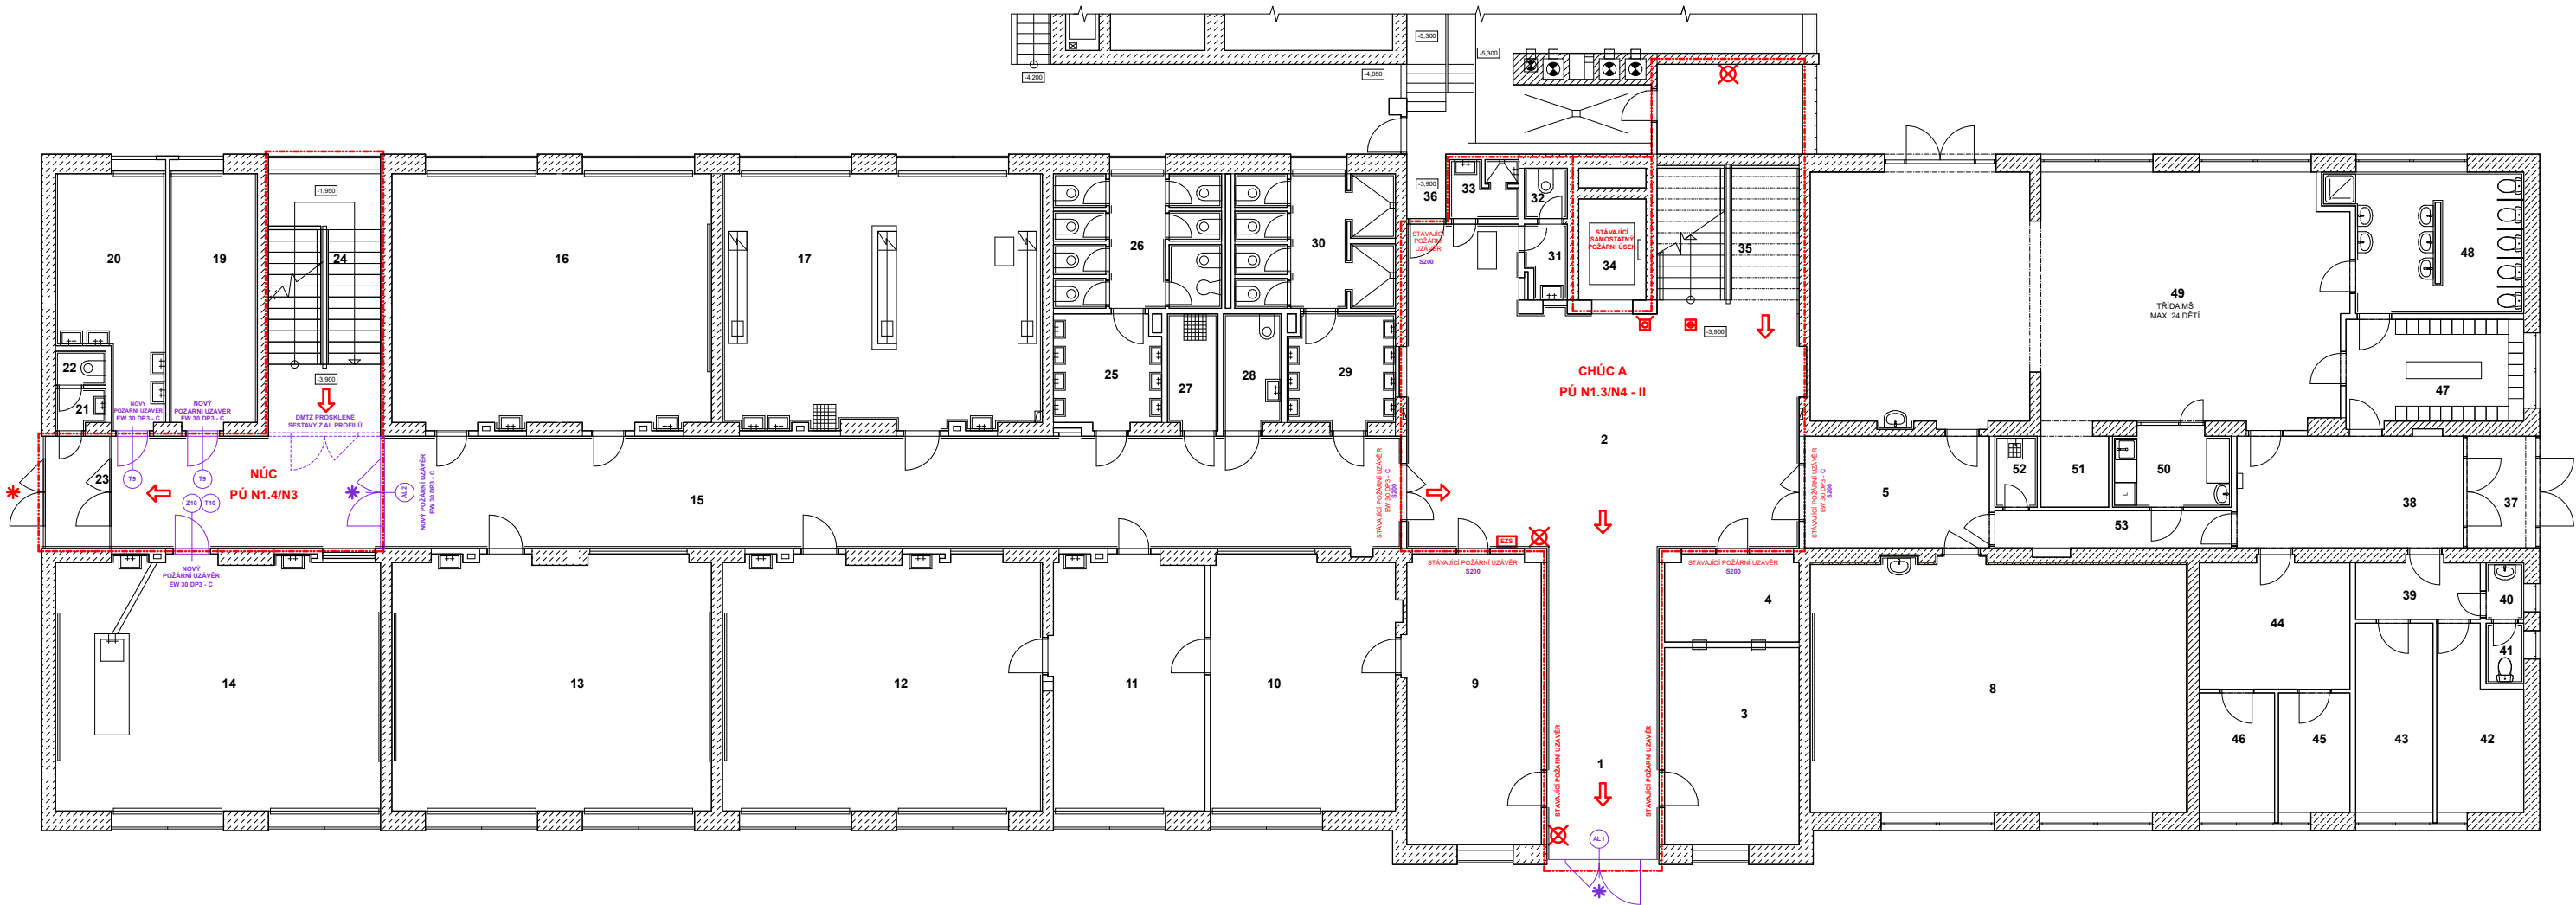

LEGENDA MÍSTNOSTÍ

OZN. MÍSTN.	NÁZEV MÍSTNOSTI	PLOCHA (m²)	DŘUH PODLAHY	OZN. PODL.	ZVL. ÚPRAVY	POZNÁMKA
1	ZÁDVEŘÍ	8,4	TERACD	D2	OBKLAD SKL. MOZAIKOU	PODHL.
2	VSTUPNÍ HALA	104,5	TERACD	D2	II	II
3	SKLAD ZAHRADNÍHO NÁŘADÍ	19	TERACD	D2	II	II
4	SKLAD OKLADOVÝCH POTŘEB	9,17	TERACD	D2	II	II
5	CHODBA	14,7	TERACD	D2	OBKLAD SKL. MOZAIKOU 2100	PODHL.
8	JAZYKOVÁ UČEBNA	67,37	II	A1	BELINN. OBKLAD V=1500MM	PODHL.
9	SKLAD KOVO, DŘEVO	27,8	TERACD	D2	II	II
10	KABINET	33,56	II	D2	BELINN. OBKLAD V=1500MM	PODHL.
11	PŘÍPRAVA	27,44	TERACD	D2	BELINN. OBKLAD V=1500MM	PODHL.
12	DĚLNÁ KOVO, DŘEVO	57,90	II	D2	BELINN. OBKLAD V=1500MM	PODHL.
13	DĚLNÁ GRAFIKY, STŘI	57,90	PVC	II	II	II
14	PROVOZOVNA 1	58,4	II	A1	II	II
15	CHODBA	102,15	TERACD	D2	OBKLAD SKL. MOZAIKOU	PODHL.
16	KMENOVÁ TŘIDA	56,26	PVC	A1	BELINN. OBKLAD V=1500MM	PODHL.
17	ČVČNÝ BYT	57,86	II	A1	BELINN. OBKLAD V=1500MM	PODHL.
18						

LEGENDA MÍSTNOSTÍ

OZN. MÍSTN.	NÁZEV MÍSTNOSTI	PLOCHA (m²)	DŘUH PODLAHY	OZN. PODL.	ZVL. ÚPRAVY	POZNÁMKA
19	SKLAD PROVOZOVNY 1	15,86	II	A1	BELINN. OBKLAD V=1500MM	OBKLAD DŘEVOTŘ. ODHL.
20	PROVOZOVNA 2	16,78	II	A1	II	II
21	PŘEDSÍŇ WC	1,36	KERAM. DLAŽBA	B1	II	II
22	WC	1,21	II	B1	II	II
23	ZÁDVEŘÍ	4,9	TERACD	D2	OBKLAD SKL. MOZAIKOU	PODHL.
24	SCHODIŠTĚ	20,85	II	D4	II	II
25	UMÝVÁRNA DĚVČ	8,28	KERAM. DLAŽBA	B1	BELINN. OBKLAD V=1500MM	PODHL.
26	WC DĚVČ	16,1	II	B1	II	II
27	UKLIDOVÁ KOMORA	3,91	II	B1	II	II
28	WC MUŽ	4,5	II	B1	II	II
29	UMÝVÁRNA CHLAPCŮ	8,41	II	B1	II	PODHL.
30	WC - PRÁČÍ	14,6	II	B1	II	II
31	PŘEDSÍŇ WC	1,76	II	B1	BELINN. OBKLAD V=1500MM	PODHL.
32	WC	1,61	II	B1	II	II
33	SPRCHA	3,1	KERAM. DLAŽBA	B1	BELINN. OBKLAD V=1500MM	PODHL.
34	VÝTAH	4,32	CEMENT. POTĚR ALKYZOVÝ	C1	POD HORIZONT. ÚZLACÍ OMÍTKA	PODHL.
35	SCHODIŠTĚ	17,28	TERACD	D4	OBKLAD SKL. MOZAIKOU	PODHL.
36	CHODBA - SCHODY	5,97	CEMENTOVÝ POTĚR	C1	II	II

LEGENDA MÍSTNOSTÍ

OZ.	ÚČEL MÍSTNOSTI	m²	PODLAHA	SK	STĚNY	STROP	POZNÁMKA
37	ZÁDVEŘÍ	5,42	KERAM. DLAŽBA	S6	VÁPENNÁ Š. OMÍTKA	SDK PODHLED	KERAMICKÝ SOKL**
38	CHODBA 1	17,77	PVC	S1	VÁPENNÁ Š. OMÍTKA	SDK PODHLED	PVC FABIONY**
39	CHODBA 2	4,97	PVC	S1	VÁPENNÁ Š. OMÍTKA	SDK PODHLED	PVC FABIONY
40	PŘEDSÍŇKA WC	1,50	KERAM. DLAŽBA	S2	KERAM. OBKLAD	SDK PODHLED	OBKLAD VÝŠKY 2,0m
41	WC	1,60	KERAM. DLAŽBA	S2	KERAM. OBKLAD	SDK PODHLED	OBKLAD VÝŠKY 2,0m
42	ŠATNA UČITELŮ	9,58	PVC	S1	VÁPENNÁ Š. OMÍTKA	STÁVAJÍCÍ PODHL.	PVC FABIONY
43	KAN. NEMOC D.	10,04	PVC	S4	VÁPENNÁ Š. OMÍTKA	STÁVAJÍCÍ PODHL.	PVC FABIONY
44	SKLAD HRAČEK	13,40	KERAM. DLAŽBA	S2	VÁPENNÁ Š. OMÍTKA	STÁVAJÍCÍ PODHL.	KERAMICKÝ SOKL
45	SKLAD Š. PRÁD.	6,02	KERAM. DLAŽBA	S2	VÁPENNÁ Š. OMÍTKA	STÁVAJÍCÍ PODHL.	KERAMICKÝ SOKL
46	SKLAD Č. PRÁD.	6,34	KERAM. DLAŽBA	S2	VÁPENNÁ Š. OMÍTKA	STÁVAJÍCÍ PODHL.	KERAMICKÝ SOKL
47	ŠATNA	12,73	KERAM. DLAŽBA	S6	VÁPENNÁ Š. OMÍTKA	SDK PODHLED	KERAMICKÝ SOKL**
48	UMÝVÁRNA WC	17,98	KERAM. DLAŽBA	S3	KERAM. OBKLAD	SDK PODHLED	OBKLAD VÝŠKY 2,0m
49	TŘIDA	96,10	PVC, KOBEREK	S4	VÁPENNÁ Š. OMÍTKA	VÁPENNÁ Š. OMÍT.	PVC FABIONY*
50	ŠVAČINY	5,92	KERAM. DLAŽBA	S2	KERAM. OBKLAD	SDK PODHLED	OBKLAD ZA LINKOU
51	LŮŽKOVNY	3,38	PVC	S4	VÁPENNÁ Š. OMÍTKA	SDK PODHLED	PVC FABIONY
52	ÚKLID. KOMORA	2,11	KERAM. DLAŽBA	S2	KERAM. OBKLAD	SDK PODHLED	OBKLAD VÝŠKY 2,0m
53	CHODBA 3	6,14	PVC	S1	VÁPENNÁ Š. OMÍTKA	SDK PODHLED	PVC FABIONY

LEGENDA HMOT

PRŮŘEZ Z CHL. PK-CD, MVC 25	PRŮŘEZ Z CHL. VOŠTNÝCH, MVC 25
ZDIVO Z CHL. P100, MVC30	ZDIVO Z KVAČN. INAA VOŠTNÝCH
ZDIVO Z TVÁRNIC SIPOREX, MVC 25	PROSTÝ BETON
ŽELEZOBETON	

PŮVODNÍ PROJEKT 2022:

LEGENDA ZNAČEK:

SMĚR ÚNIKU	NOVOVÉ OSVĚTLENÍ	TLAČITKO PRO OVLÁDÁNÍ POŽÁRNÍHO ODVĚTRÁNÍ	AUTOMATICKÝ HLASÍC POŽÁR	ÚSTŘEDNÁ E2S	PRÁNKOVÉ KOVÁNÍ
------------	------------------	---	--------------------------	--------------	-----------------

AKTUALIZACE 2023:

LEGENDA ZNAČEK:

PRÁNKOVÉ KOVÁNÍ	S200	POŽADAVEK NA KOUŘEODOLNOST, DOPLNĚNÍ ZPĚVNÍČKOVÝ	C	POŽADAVEK NA DOPLNĚNÍ POŽÁRNÍHO SAMOZÁVRAŽE	NOVÝ POŽÁRNÍ UZÁVĚR
-----------------	------	--	---	---	---------------------

6.000 - ÚROVEŇ PODLAHY 1.NP OBJEKTU OBČANSKÉ VYBAVENOSTI Č.P. 362	
Zodpovědný projektant: Ing. Karel Táborský	Vypracoval: Václav Macháček, Ing. Lukáš Vališ
Kraj: Středočeský	Kraj: Středočeský
Stavba: Místní územní plán	Stavba: Místní územní plán
Adresa: ZŠ Lomnice - stavební úpravy 3.NP	Adresa: ZŠ Lomnice - stavební úpravy 3.NP
Stavba: Vestavba učebny, hygienické a skladovací zázemí	Stavba: Vestavba učebny, hygienické a skladovací zázemí
Stavba: PŮDORYS 1.NP - POŽÁRNÍ BEZPEČNOST	Stavba: PŮDORYS 1.NP - POŽÁRNÍ BEZPEČNOST
Datum: 06.2023	Datum: 06.2023
Formát: 1:175	Formát: 1:175
Formát: 2 x A4	Formát: 2 x A4