


75


DŘEVĚNÁ ŽALUZIE DO VIKÝŘE

MATERIÁL: DUB
POVRCHOVÁ ÚPRAVA: TMAVOHNĚDĚ PŘIMOŘENO
NÁTĚR: BEZBARVÝM MATOVÝM LAKEM
DETAILNÍ ŘEŠENÍ VIZ VÝKRES Č. 118

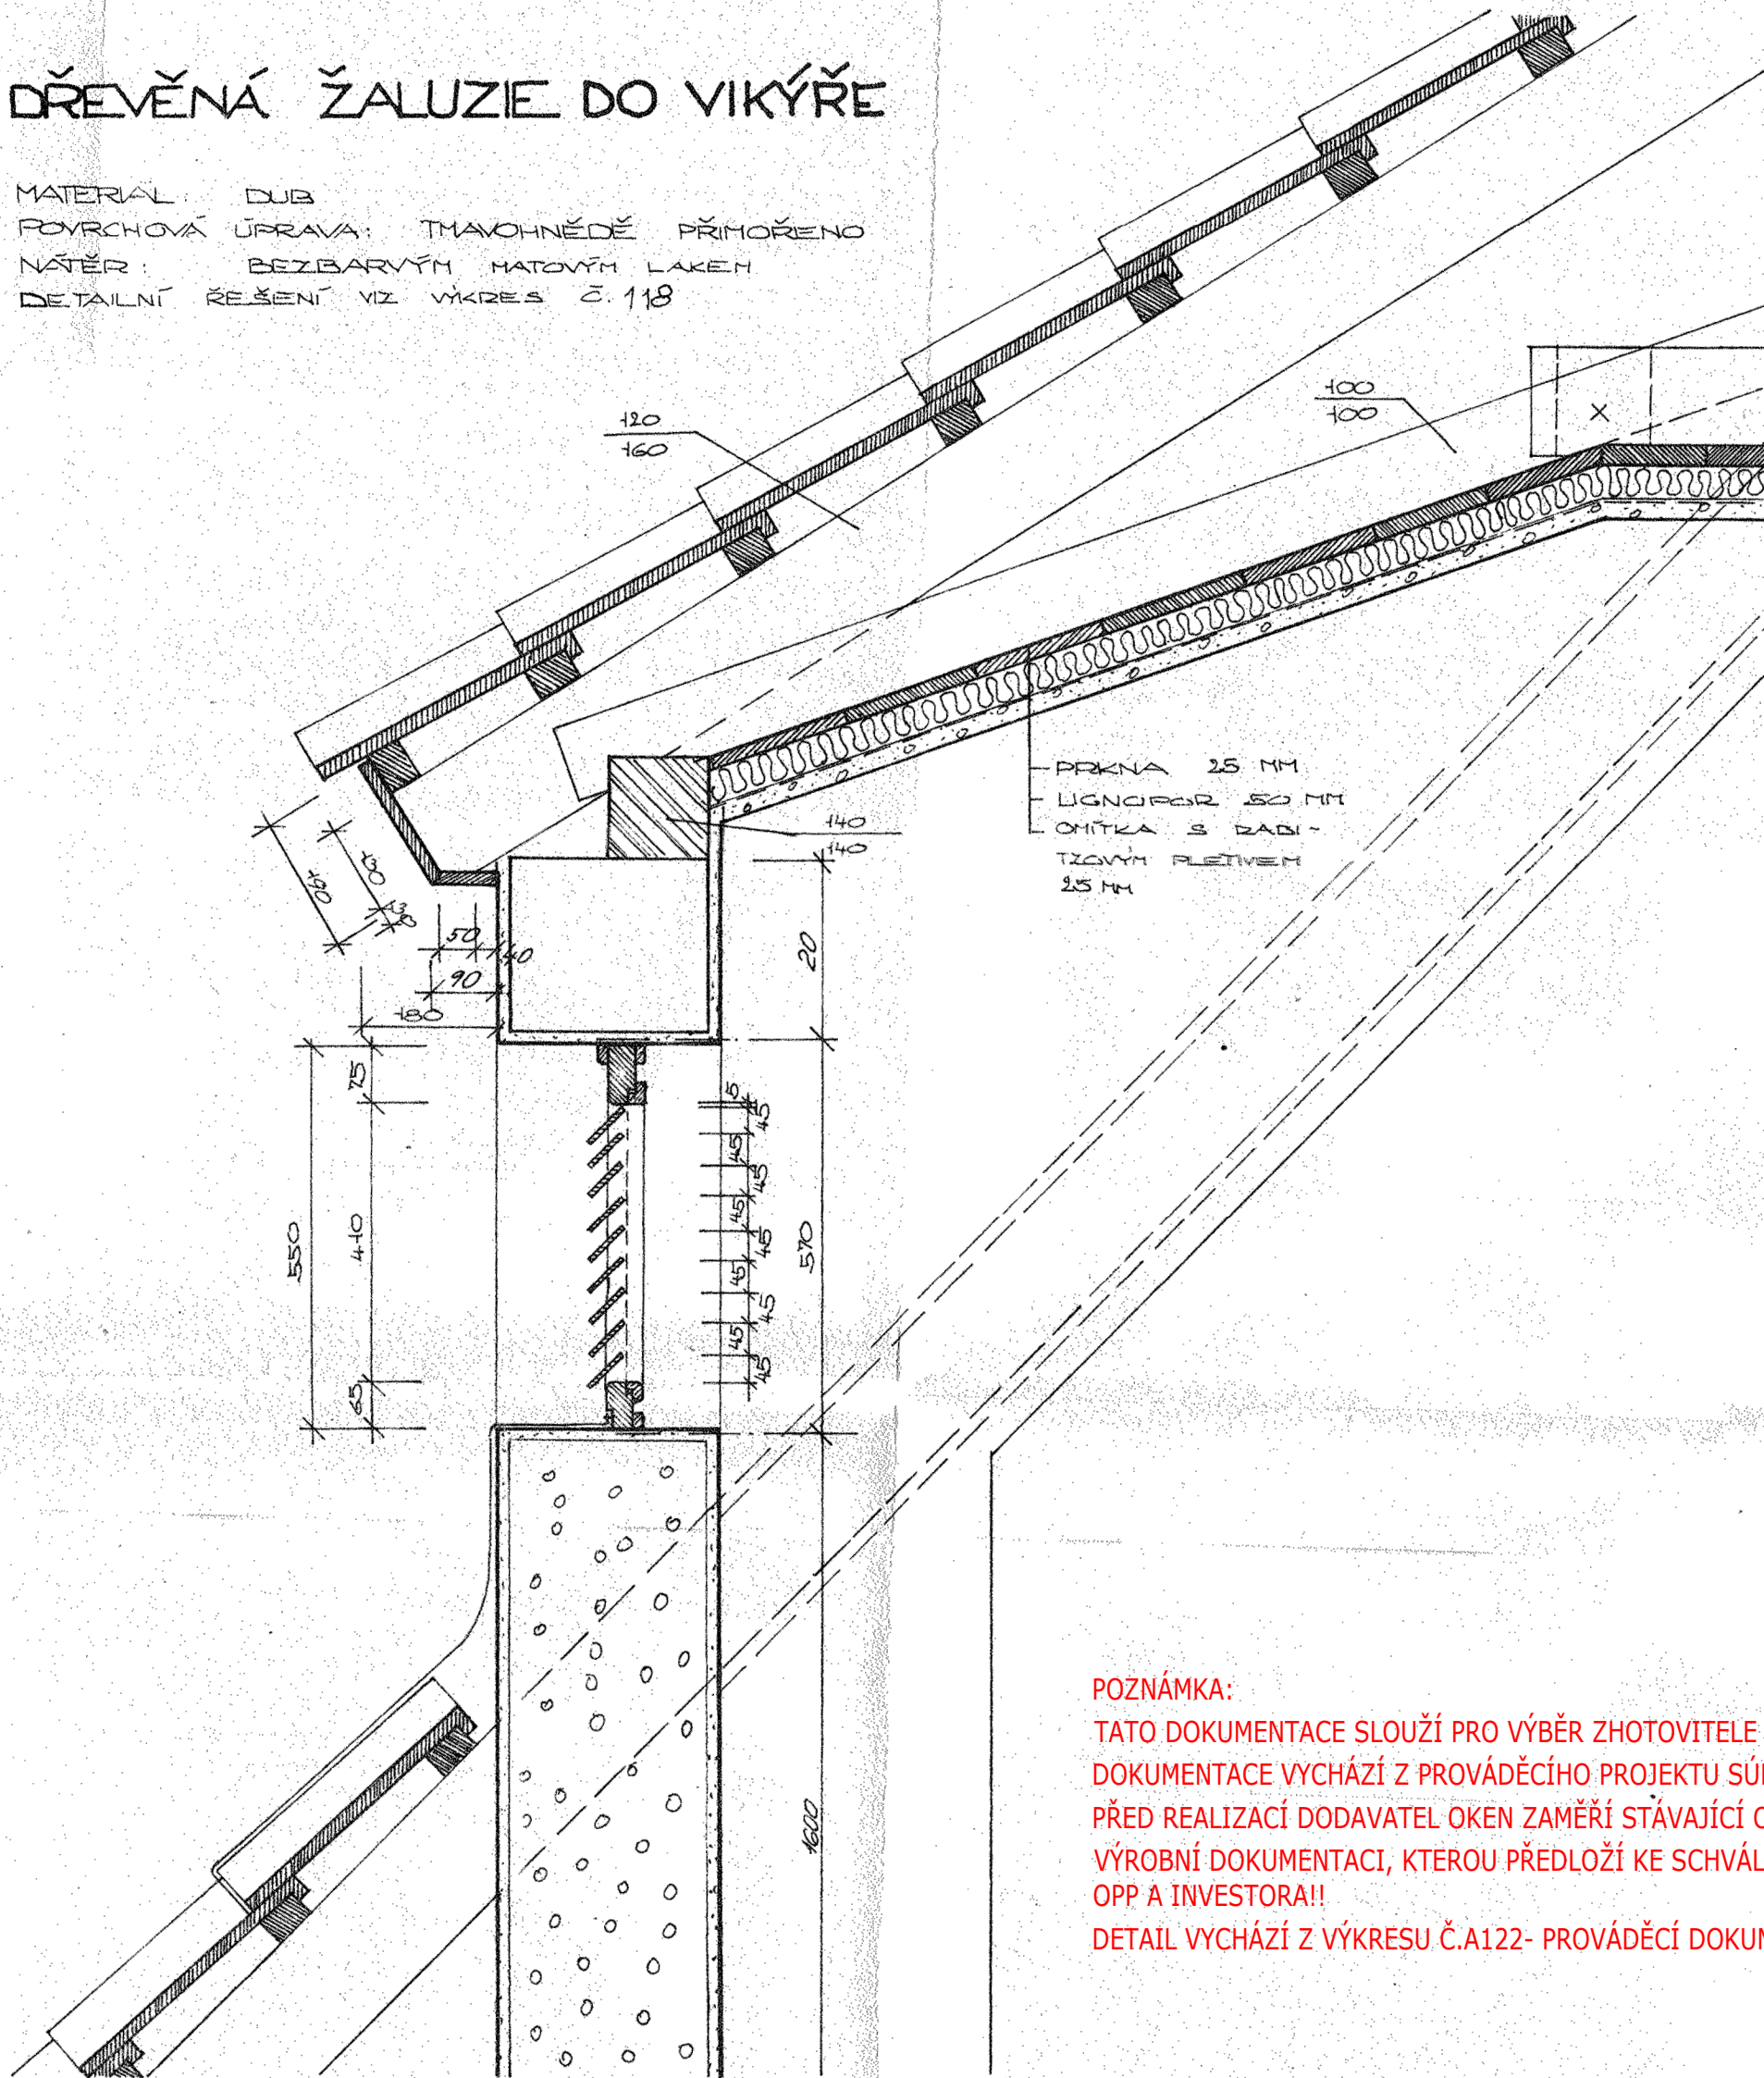

POZNÁMKA:
TATO DOKUMENTACE SLOUŽÍ PRO VÝBĚR ZHOTOVITELE STAVBY!
DOKUMENTACE VYCHÁZÍ Z PROVÁDĚCÍHO PROJEKTU SÚRPMO Z ROKU 1981.
PŘED REALIZACÍ DODAVATEL OKEN ZAMĚŘÍ STÁVAJÍCÍ OTVORY A ZPRACUJE
VÝROBNÍ DOKUMENTACI, KTEROU PŘEDLOŽÍ KE SCHVÁLENÍ ZÁSTUPCŮM MHMP
OPP A INVESTORA!!
DETAIL VYCHÁZÍ Z VÝKRESU Č.A122- PROVÁDĚCÍ DOKUMENTACE

SCHEMA

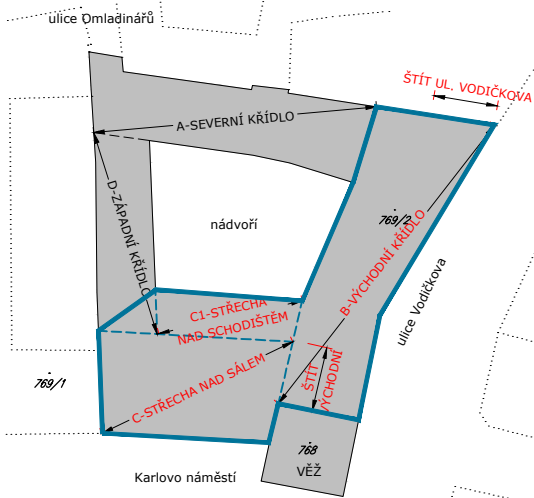

REVIZE




 
 
00
01
02
03

POZNÁMKA:
TATO DOKUMENTACE SLOUŽÍ PRO VÝBĚR ZHOTOVITELE STAVBY!
JEDNA SE POUZE O SCHÉMA STŘECH, KTERÉ VYCHÁZÍ Z VÝKRESŮ SÚRPMO 1981.
VŠECHNY SKUTEČNÉ ROZMĚRY JE NUTNÉ PŘED REALIZACÍ OVĚRIT IN SITU.

VÝŠKOVÝ SYSTÉM JTSK/Bp.v.

OPRAVA PREJZOVÝCH STŘECH

Novoměstská radnice
Karlovo náměstí 1, 120 00 Praha 2
adresní místo: Vodickova 1/3, Praha 2

INVESTOR			
Městská část Praha 2 UMČ Praha 2 - odbor majetku a investic nám. Míru 20, 120 39 Praha 2			
GENERÁLNÍ PROJEKTANT			
ATREA spol. s r.o. architektonický a inženýrský atelier Vlastislavova 11, 140 00 Praha 4 tel. +420 261 219 565 e-mail atrea@atelier-atrea.cz			
ZPR. Č. DOKUMENTACE			
ATREA spol. s r.o. architektonický a inženýrský atelier Vlastislavova 11, 140 00 Praha 4 tel. +420 261 219 565 e-mail atrea@atelier-atrea.cz			

STUPĚŇ			
Dokumentace pro výběr zhotovitele			
STAV.OBJEKT / PROVOZNÍ SOUBOR			
SO 01 - Hlavní objekt			
ČÁST			
AS - Architektonicko stavební			
ZODPOVĚDNÝ PROJEKTANT		HLAVNÍ ARCHITEKT PROJEKTU	PARÉ
Ing. Pavla Kosařová		-	
HLAVNÍ INŽENÝR PROJEKTU		VYPRACOVAL	
Ing. Filip Hačkajlo		Ing. Pavla Kosařová	
ZNAČKA	FORMÁT	MĚŘÍTKO	DATUM
358-3a1	4 x A4	1:10	10/2024

NÁZEV VÝKRESU			
B- VÝCHODNÍ KŘÍDLO			
ŽALUZIE VE VIKÝŘI - POLOŽKA 75/T			
AKCE	STUPĚŇ	ISO/PS	ČÍSLO VÝKRESU
NMR	DVZ	S001	D.1.1
703			00