



POHLED M 1:10

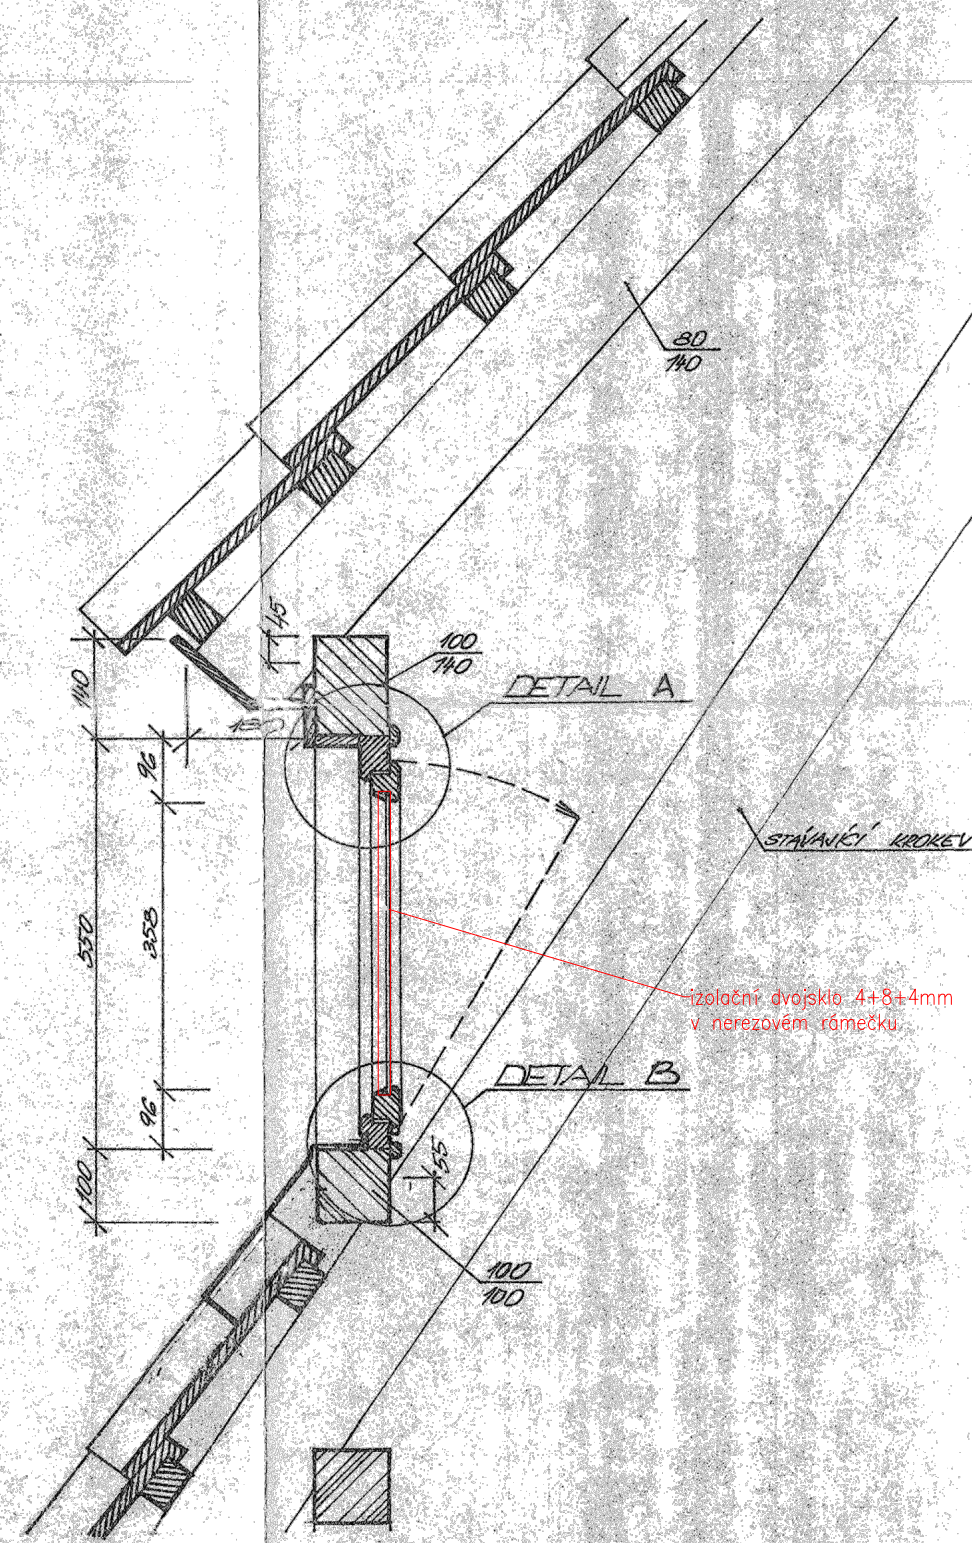

ŘEZ B-B' M 1:10

ŘEZ A-A' M 1:10

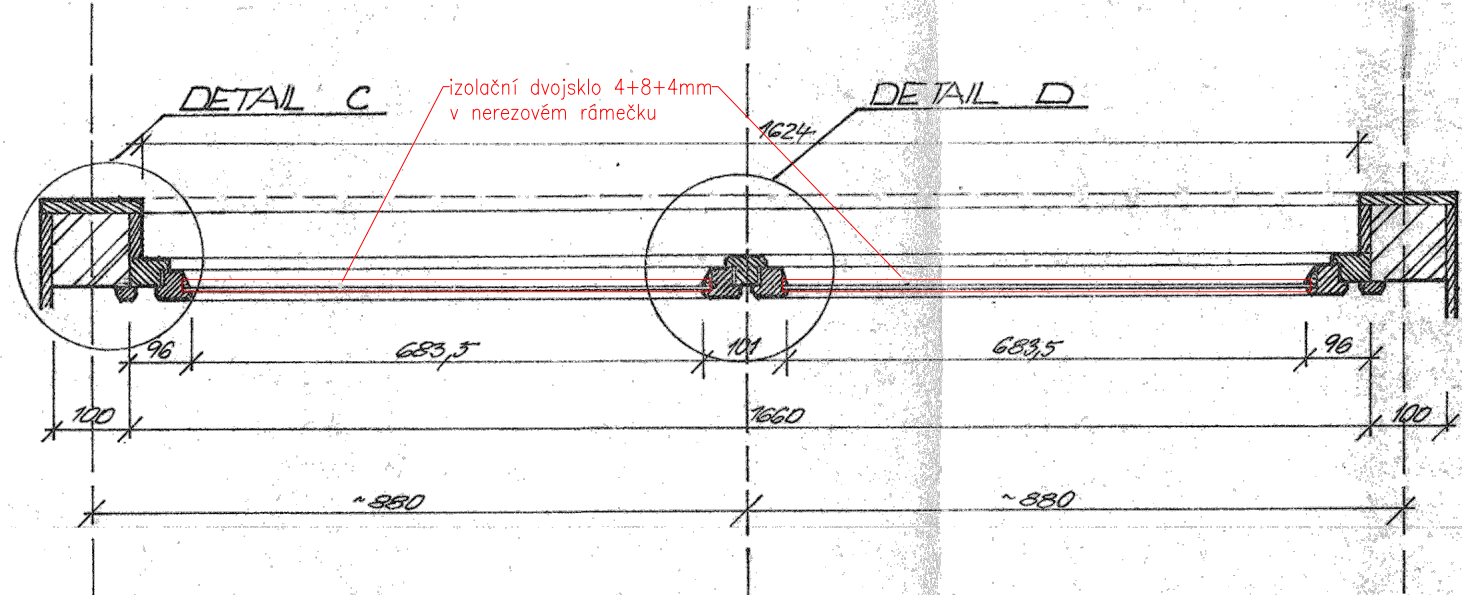


26 DŘEVĚNÉ OKNO DVOUKŘÍDLOVÉ JEDNODUCHÉ SKLÁPĚCÍ 1660/530 MM DO VIKÝŘE

MATERIÁL: DUB
POVRCH ÚPRAVA: TYMOVHŇEDĚ PRŮMYŠLENĚ
NÁTĚR: BEZBARVÝ MATUJÍCÍ LAKEM
KOVÁNÍ: Z LEHKÝCH KOVŮ
SKLO: PLOCHÉ TAŽENÉ, ČIRÉ, 3MM TL.
VIZ DETAIL NA V.Č. 117

POZNÁMKA:
TATO DOKUMENTACE SLOUŽÍ PRO VÝBĚR ZHOTOVITELE STAVBY!
DOKUMENTACE VYCHÁZÍ Z PROVÁDĚCÍHO PROJEKTU SÚRPMO Z ROKU 1981. PŘED REALIZACÍ DODAVATEL OKEN ZAMĚŘÍ STÁVAJÍCÍ OTVORY A ZPRACUJE VÝROBNÍ DOKUMENTACI, KTEROU PŘEDLOŽÍ KE SCHVÁLENÍ ZÁSTUPCŮM MHMP OPP A INVESTORA!!
DETAIL VYCHÁZÍ Z VÝKRESU Č.A112 - PROVÁDĚCÍ DOKUMENTACE

SCHEMA

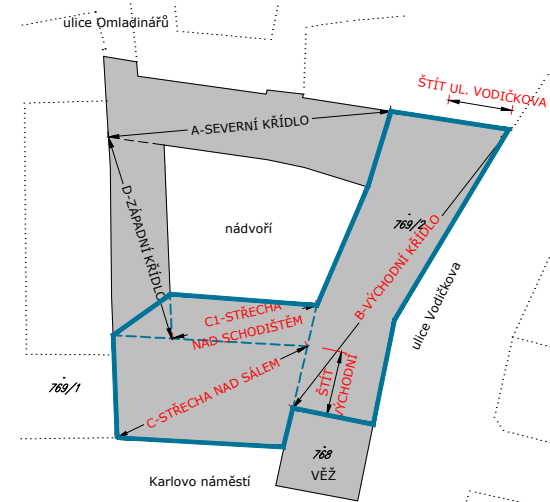

REVIZE

00
01
02
03

POZNÁMKA:
TATO DOKUMENTACE SLOUŽÍ PRO VÝBĚR ZHOTOVITELE STAVBY!
JEDNA SE POUZE O SCHÉMA STŘECH, KTERÉ VYCHÁZÍ Z VÝKRESŮ SÚRPMO 1981.
VŠECHNY SKUTEČNÉ ROZMĚRY JE NUTNÉ PŘED REALIZACÍ OVĚRIT IN SITU.

VÝŠKOVÝ SYSTÉM JTSK/Bp.v.

OPRAVA PREJZOVÝCH STŘECH

Novoměstská radnice
Karlovo náměstí 1, 120 00 Praha 2
adresní místo: Vodičkova 1/3, Praha 2

INVESTOR	Městská část Praha 2 ÚMČ Praha 2 - odbor majetku a investic nám. Míru 20, 120 39 Praha 2	
GENERÁLNÍ PROJEKTANT	ATREA spol. s r.o. architektonický a inženýrský atelier Vlastislavova 11, 140 00 Praha 4 tel. +420 261 219 565 e-mail atrea@atelier-atrea.cz	
ZPR. Č. DOKUMENTACE	ATREA spol. s r.o. architektonický a inženýrský atelier Vlastislavova 11, 140 00 Praha 4 tel. +420 261 219 565 e-mail atrea@atelier-atrea.cz	

STUPEŇ		Dokumentace pro výběr zhotovitele			
STAV/OBJEKT / PROVOZNÍ SOUBOR		SO 01 - Hlavní objekt			
ČÁST		AS - Architektonicko stavební			
ZODPOVĚDNÝ PROJEKTANT		HLAVNÍ ARCHITEKT PROJEKTU		PAGE	
Ing. Pavla Kosařová				-	
HLAVNÍ INŽENÝR PROJEKTU		VYPRACOVAN			
Ing. Filip Hačkajlo		Ing. Pavla Kosařová			
ZAK.Č.	FORMAT	MĚŘÍTKO	DATUM		
358-3a1	6 x A4	1:10	10/2024		
NÁZEV VÝKRESU					
C-STŘECHA NAD SÁLEM					
OKNA VE VIKÝŘI - POLOŽKA 26/T					
AKCE	STUPEŇ	SO/PS	ODDÍL	ČÍSLO VÝKRESU	REVIZE
NMR - DVZ -S001	- D.1.1	-	705	00	