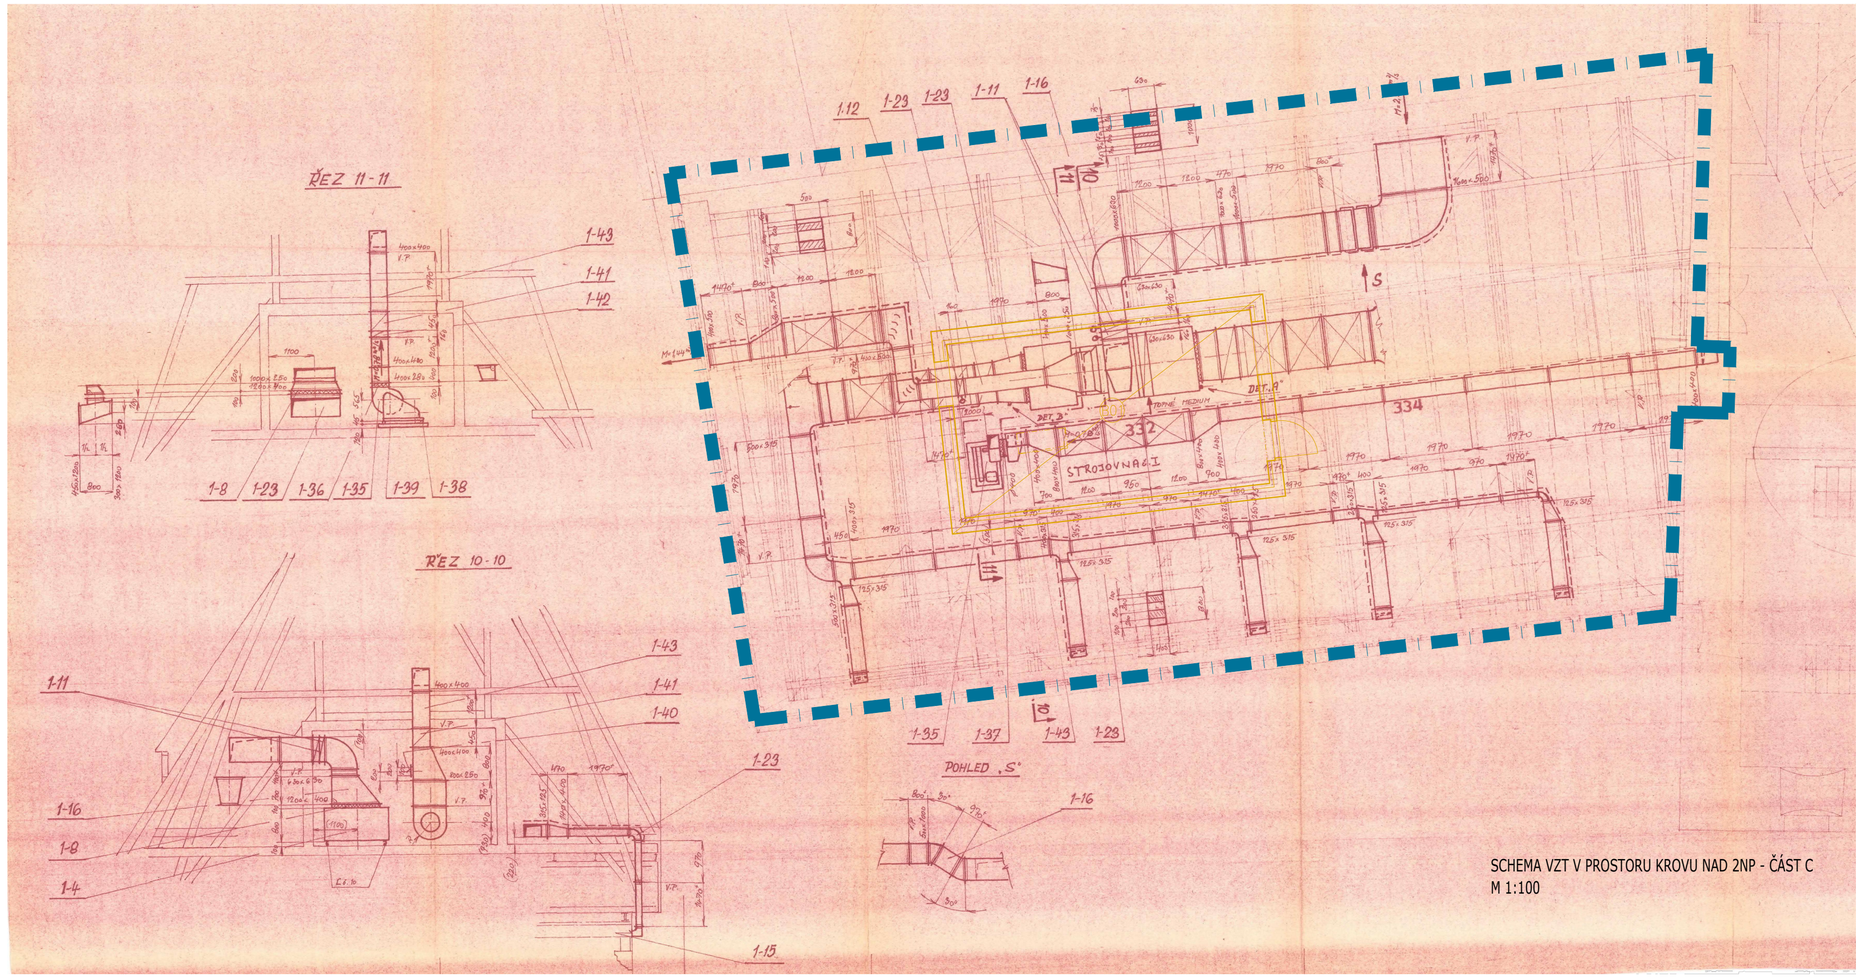

PŘÍKLAD UZAVŘENÍ PROSTUPU VZT V PODHLEDU
M 1:5

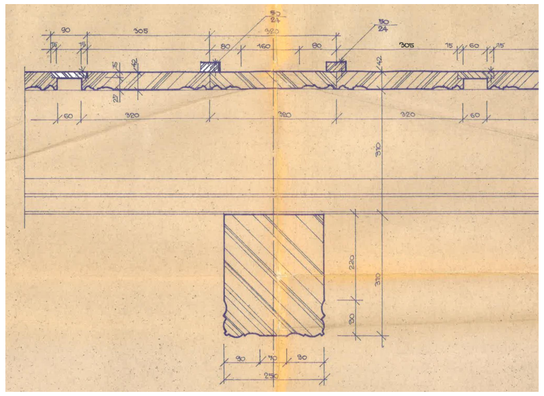

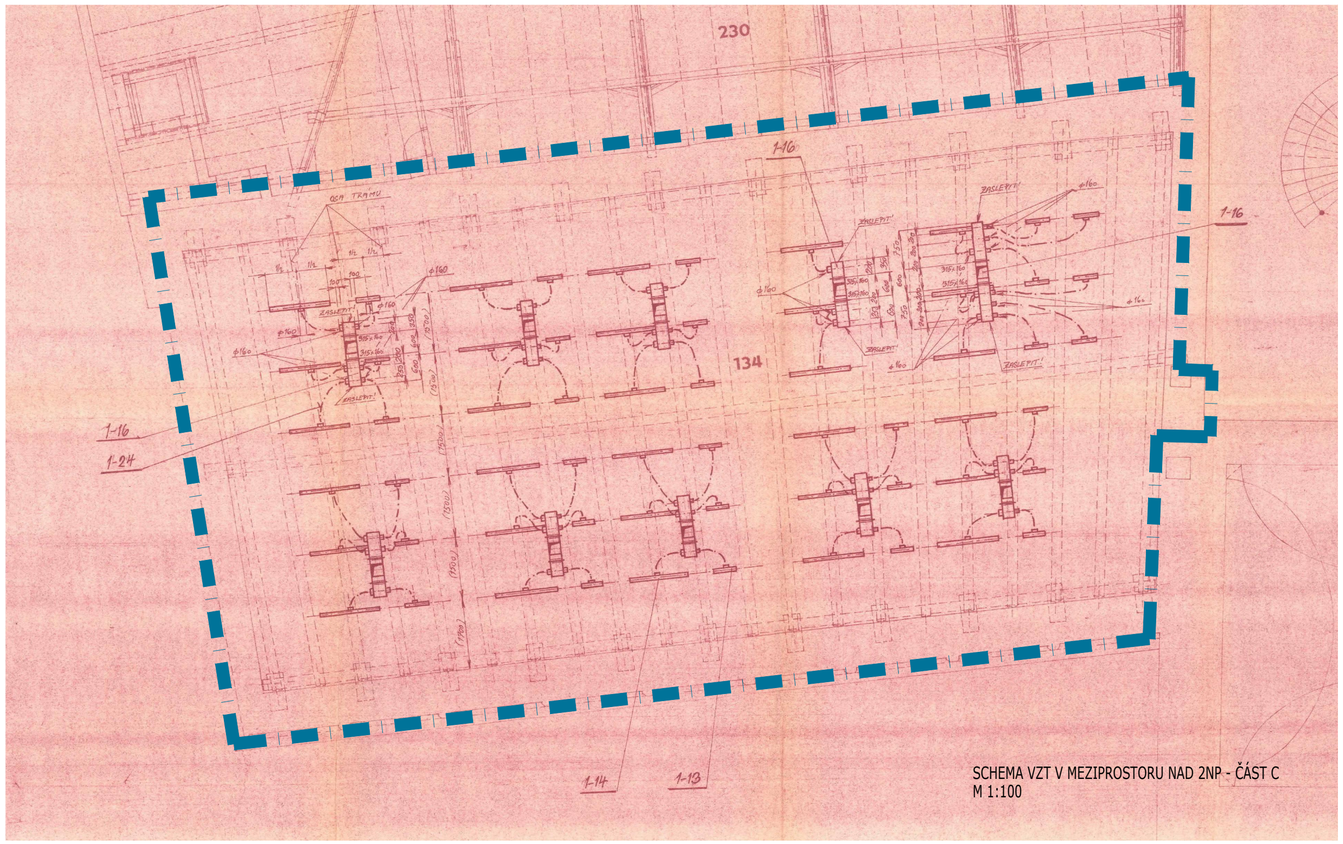

LEGENDA SYMBOLŮ A ZNAČEK:

B01 vybourání stávající strojovny až na konstrukci hrubé podlahy, demontáž prvků VZT, elektro a MaR, demontáž vnitřního obkladu z azbestocementových desek s roštem, demontáž dveří.

řešená část - rozdělení střešních ploch - etapizace

SCHEMA

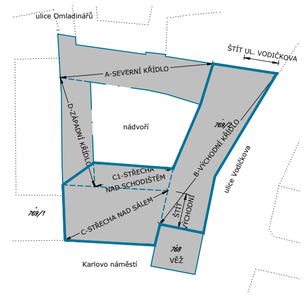

REVIZE

00	RRMMDD	Autor	Comment
01			
02			
03			

POZNÁMKA:
TATO DOKUMENTACE SLOUŽÍ PRO VÝBĚR ZHOTOVITELE STAVBY! JEDNÁ SE POUZE O SCHÉMA VZT NAD VELKÝM SÁLEM, KTERÉ VYCHÁZÍ Z DOKUMENTACE SÚRPMO 1981. VŠECHNY SKUTEČNÉ ROZMĚRY JE NUTNÉ PŘED REALIZACÍ OVĚŘIT IN SITU.

VZT DEMONTÁŽ:
Stávající rozvody VZT v celém podstřeší velkého sálu budou demontovány a odstraněny. Před demontáží je nutné zjistit, zda požární izolace stříkaná na rozvody neobsahuje azbest.
Po demontáži budou zaslepeny štěrbiny v podhledu velkého sálu dle přiloženého detailu.
Vybourání stávající vestavěné strojovny VZT bude provedeno po odstranění rozvodů. Obklad strojovny obsahuje azbest, je proto nutné, aby jej likvidovala odborná firma. Firma navrhne postup likvidace a předloží ho investorovi a správci objektu.

PODHLED NAD VELKÝM SÁLEM:
Otvory pro výustky VZT 1500/60mm jsou umístěny vždy osově na příslušný příčný trám stropu.
Otvory pro výustky VZT 600/60mm jsou vždy na příslušnou osou dvou sousedních příčných trámů.

VÝŠKOVÝ SYSTÉM JTSK/Bp.v.

OPRAVA PREJZOVÝCH STŘECH

Novoměstská radnice
Karlovo náměstí 1, 120 00 Praha 2
adresní místo: Vodičkova 1/3, Praha 2

INVESTOR
Městská část Praha 2
ÚMČ Praha 2 - odbor majetku a investic
nám. Míru 20, 120 39 Praha 2

GENERÁLNÍ PROJEKTANT
ATREA spol. s r.o.
architektonický a inženýrský atelier
Vlastislavova 11, 140 00 Praha 4
tel. +420 261 219 565
e-mail atrea@atelier-atrea.cz

ZPR. Č. DOKUMENTACE
ATREA spol. s r.o.
architektonický a inženýrský atelier
Vlastislavova 11, 140 00 Praha 4
tel. +420 261 219 565
e-mail atrea@atelier-atrea.cz

STUPEŇ: Dokumentace pro výběr zhotovitele

STAV.OBJEKT / PROVOZNÍ SOUBOR: SO 01 - Hlavní objekt

ČÁST: VZT - Vzduchotechnika

ZODPOVĚDNÝ PROJEKTANT	HLAVNÍ ARCHITEKT PROJEKTU	PARÉ
Ing. Filip Hačkajlo	-	

HLAVNÍ INŽENÝR PROJEKTU	VYPRACOVAL
Ing. Pavla Kosařová	Ing. Pavla Kosařová

ZAK.Č.	FORMÁT	MĚŘÍTKO	DATUM
358-3a1	6 x A4	1:100, 1:5	10/2024

NÁZEV VÝKRESU:
PŮDORYSY, ŘEZY, DETAIL PODHLEDU
SCHEMA VZT NAD VELKÝM SÁLEM

AKCE	STUPEŇ	SO/PS	ODDÍL	ČÍSLO VÝKRESU	REVIZE
NMR - DVZ -	S001	-	D.1.4 -	101	00

File:NMR-358-3_VZT_půdorysy_250120.dwg Completion date:250324

1:100

m 5 10 15