

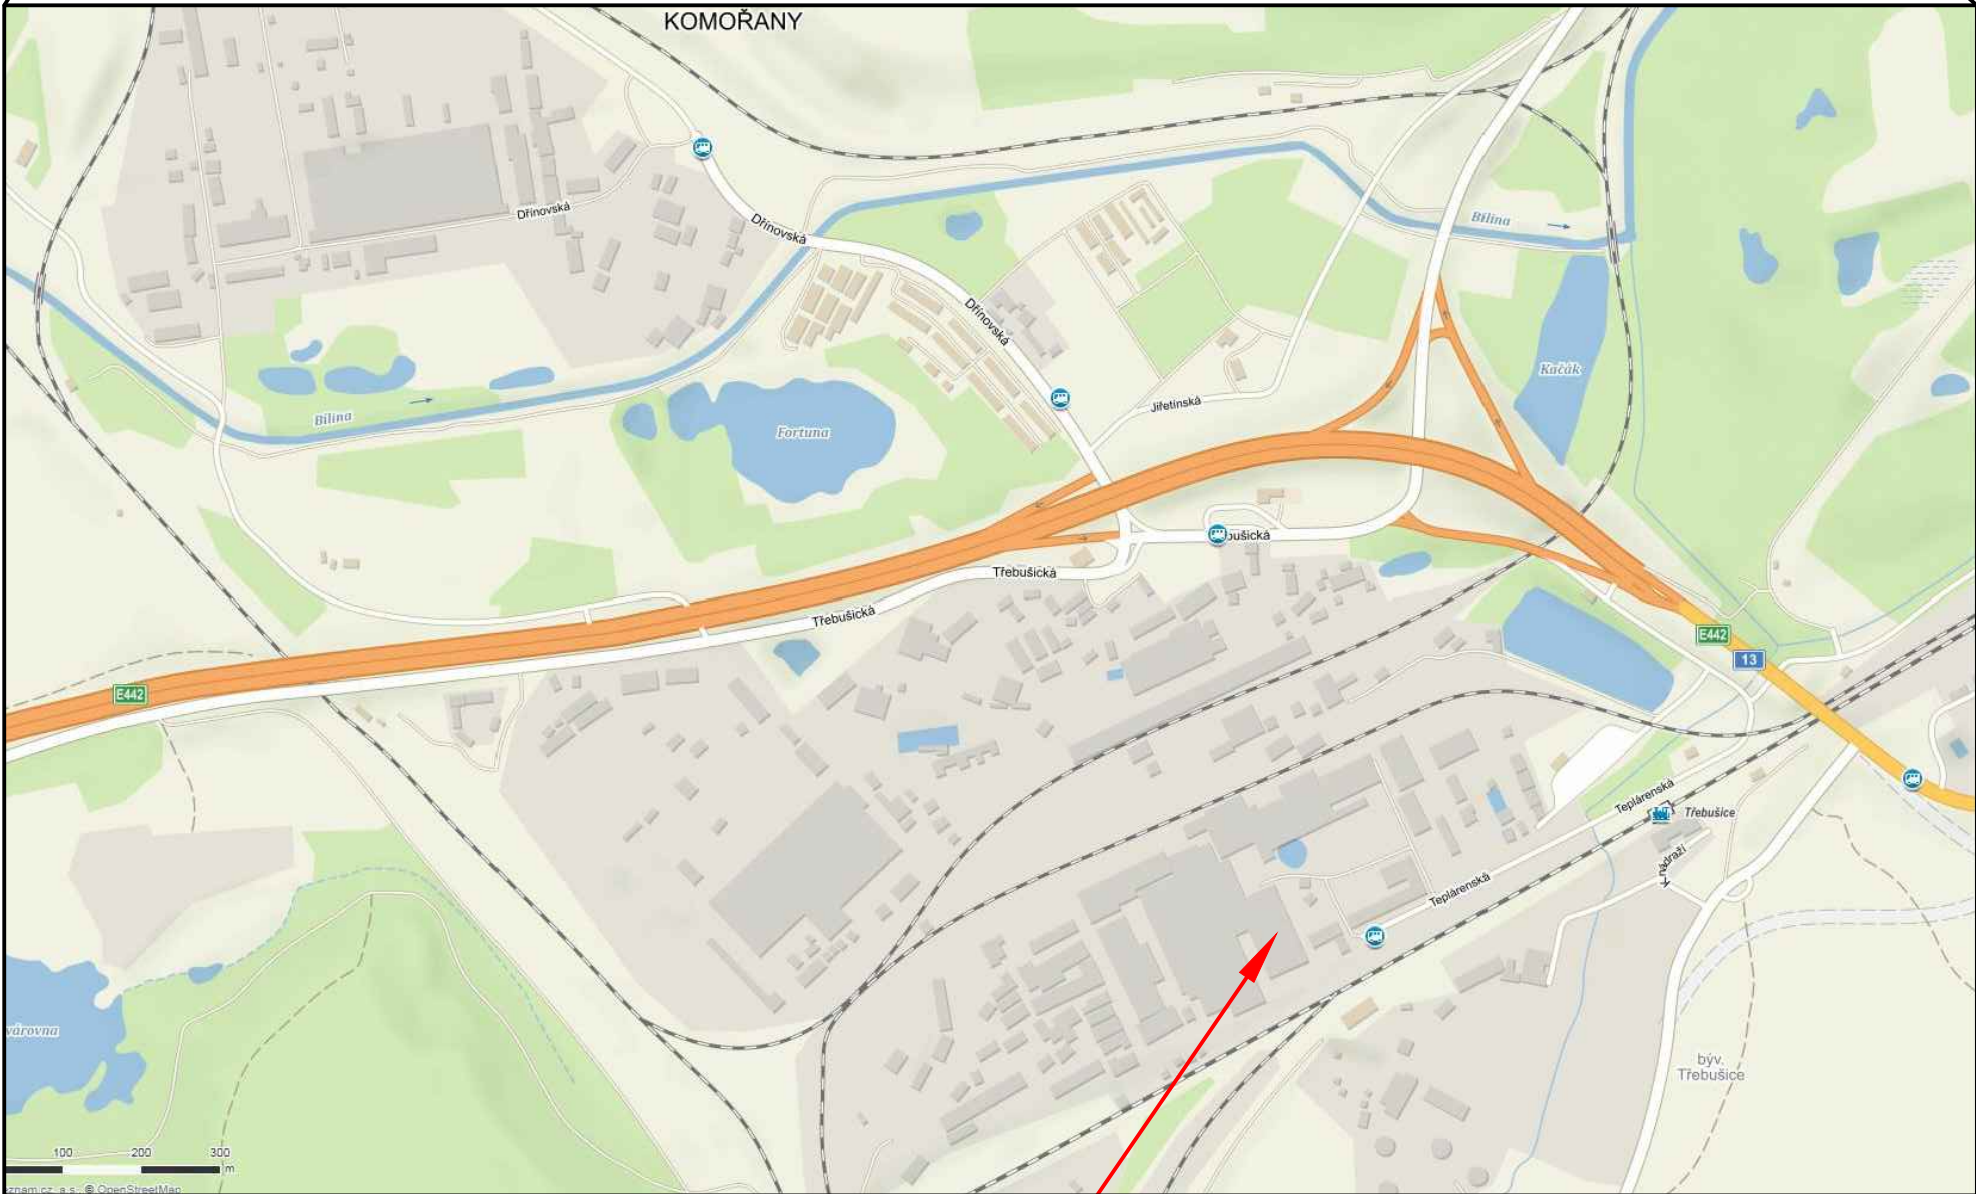


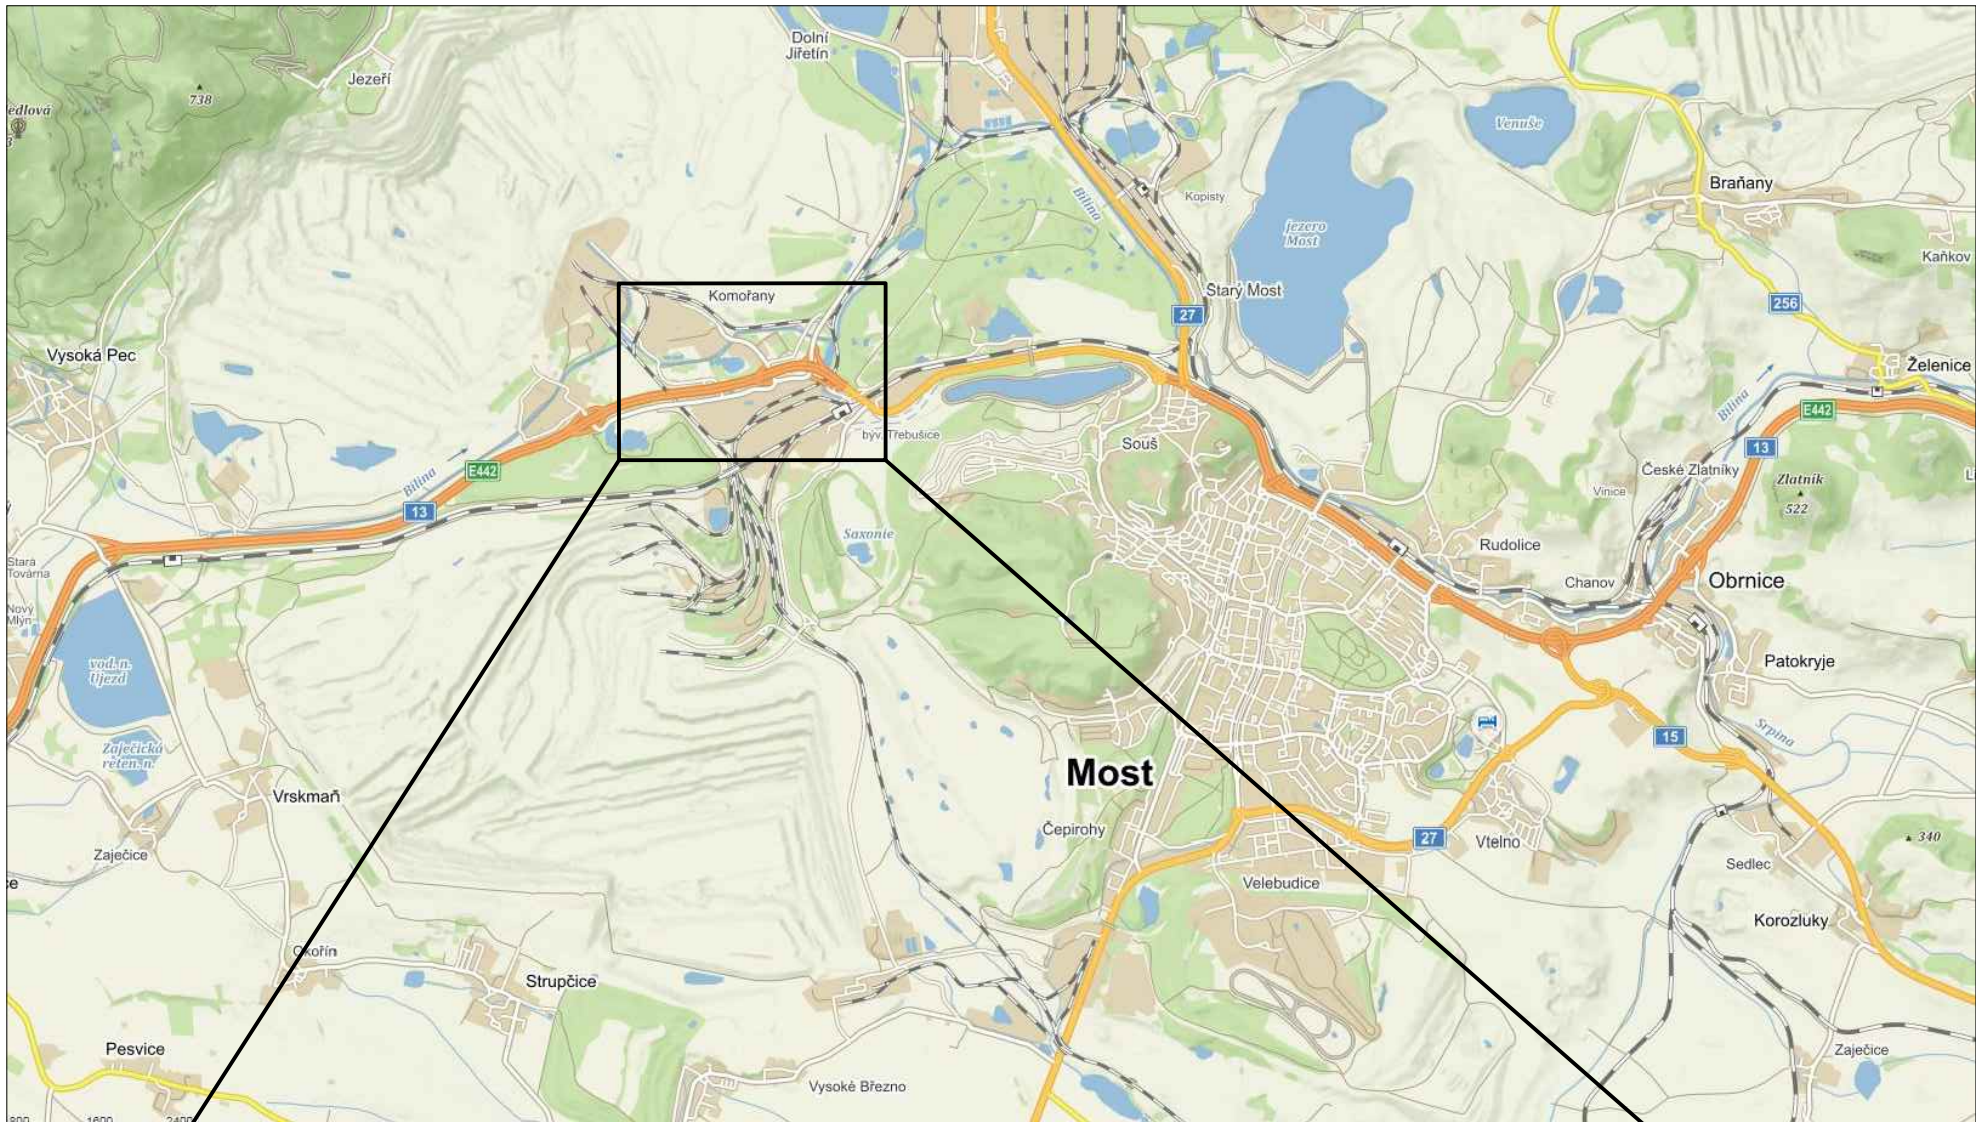

MÍSTO STAVBY

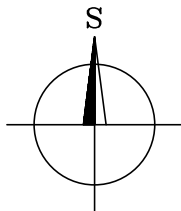

Zákazník

Partneři

Situace

Rev.	R	M	D	Popis Změny	Status	Zpracoval	Kontroloval	Schválil	Ověřil
-	-	-	-		-	-	-	-	-
-	-	-	-		-	-	-	-	-
-	-	-	-		-	-	-	-	-
-	-	-	-		-	-	-	-	-
0	09/21		DSP		-	HEJSKÁ	POPELKOVÁ	HRUŠA	-

Projekt

Výstavba paroplynového cyklu v UE Komořany

Název

DOKUMENTACE PRO VYDÁNÍ SPOLEČNÉHO POVOLENÍ
SITUAČNÍ VÝKRESY
SITUAČNÍ VÝKRES ŠIRŠÍCH VZTAHŮ

Externí Reference		Stupeň utajení	
---		INTERNAL	
Nahrazuje výkres č.		Měřítko	A4
----		1:-	4
Formát		A2	
Číslo Projektu	016720	0200	C.1
Orientační Číslo Dokumentu	430		Útvar
Kód Projektu	TP B	Číslo Výkresu	8590
Typ	1/1	Rev.	0

UPOZORNĚNÍ! Tento výkres je majetkem fy. TRACTEBEL Engineering a.s. Nesmí být rozmnožován, ukazován ani předán třetí straně bez písemného souhlasu fy. TRACTEBEL Engineering a.s.