


STATICKÉ SCHEMA

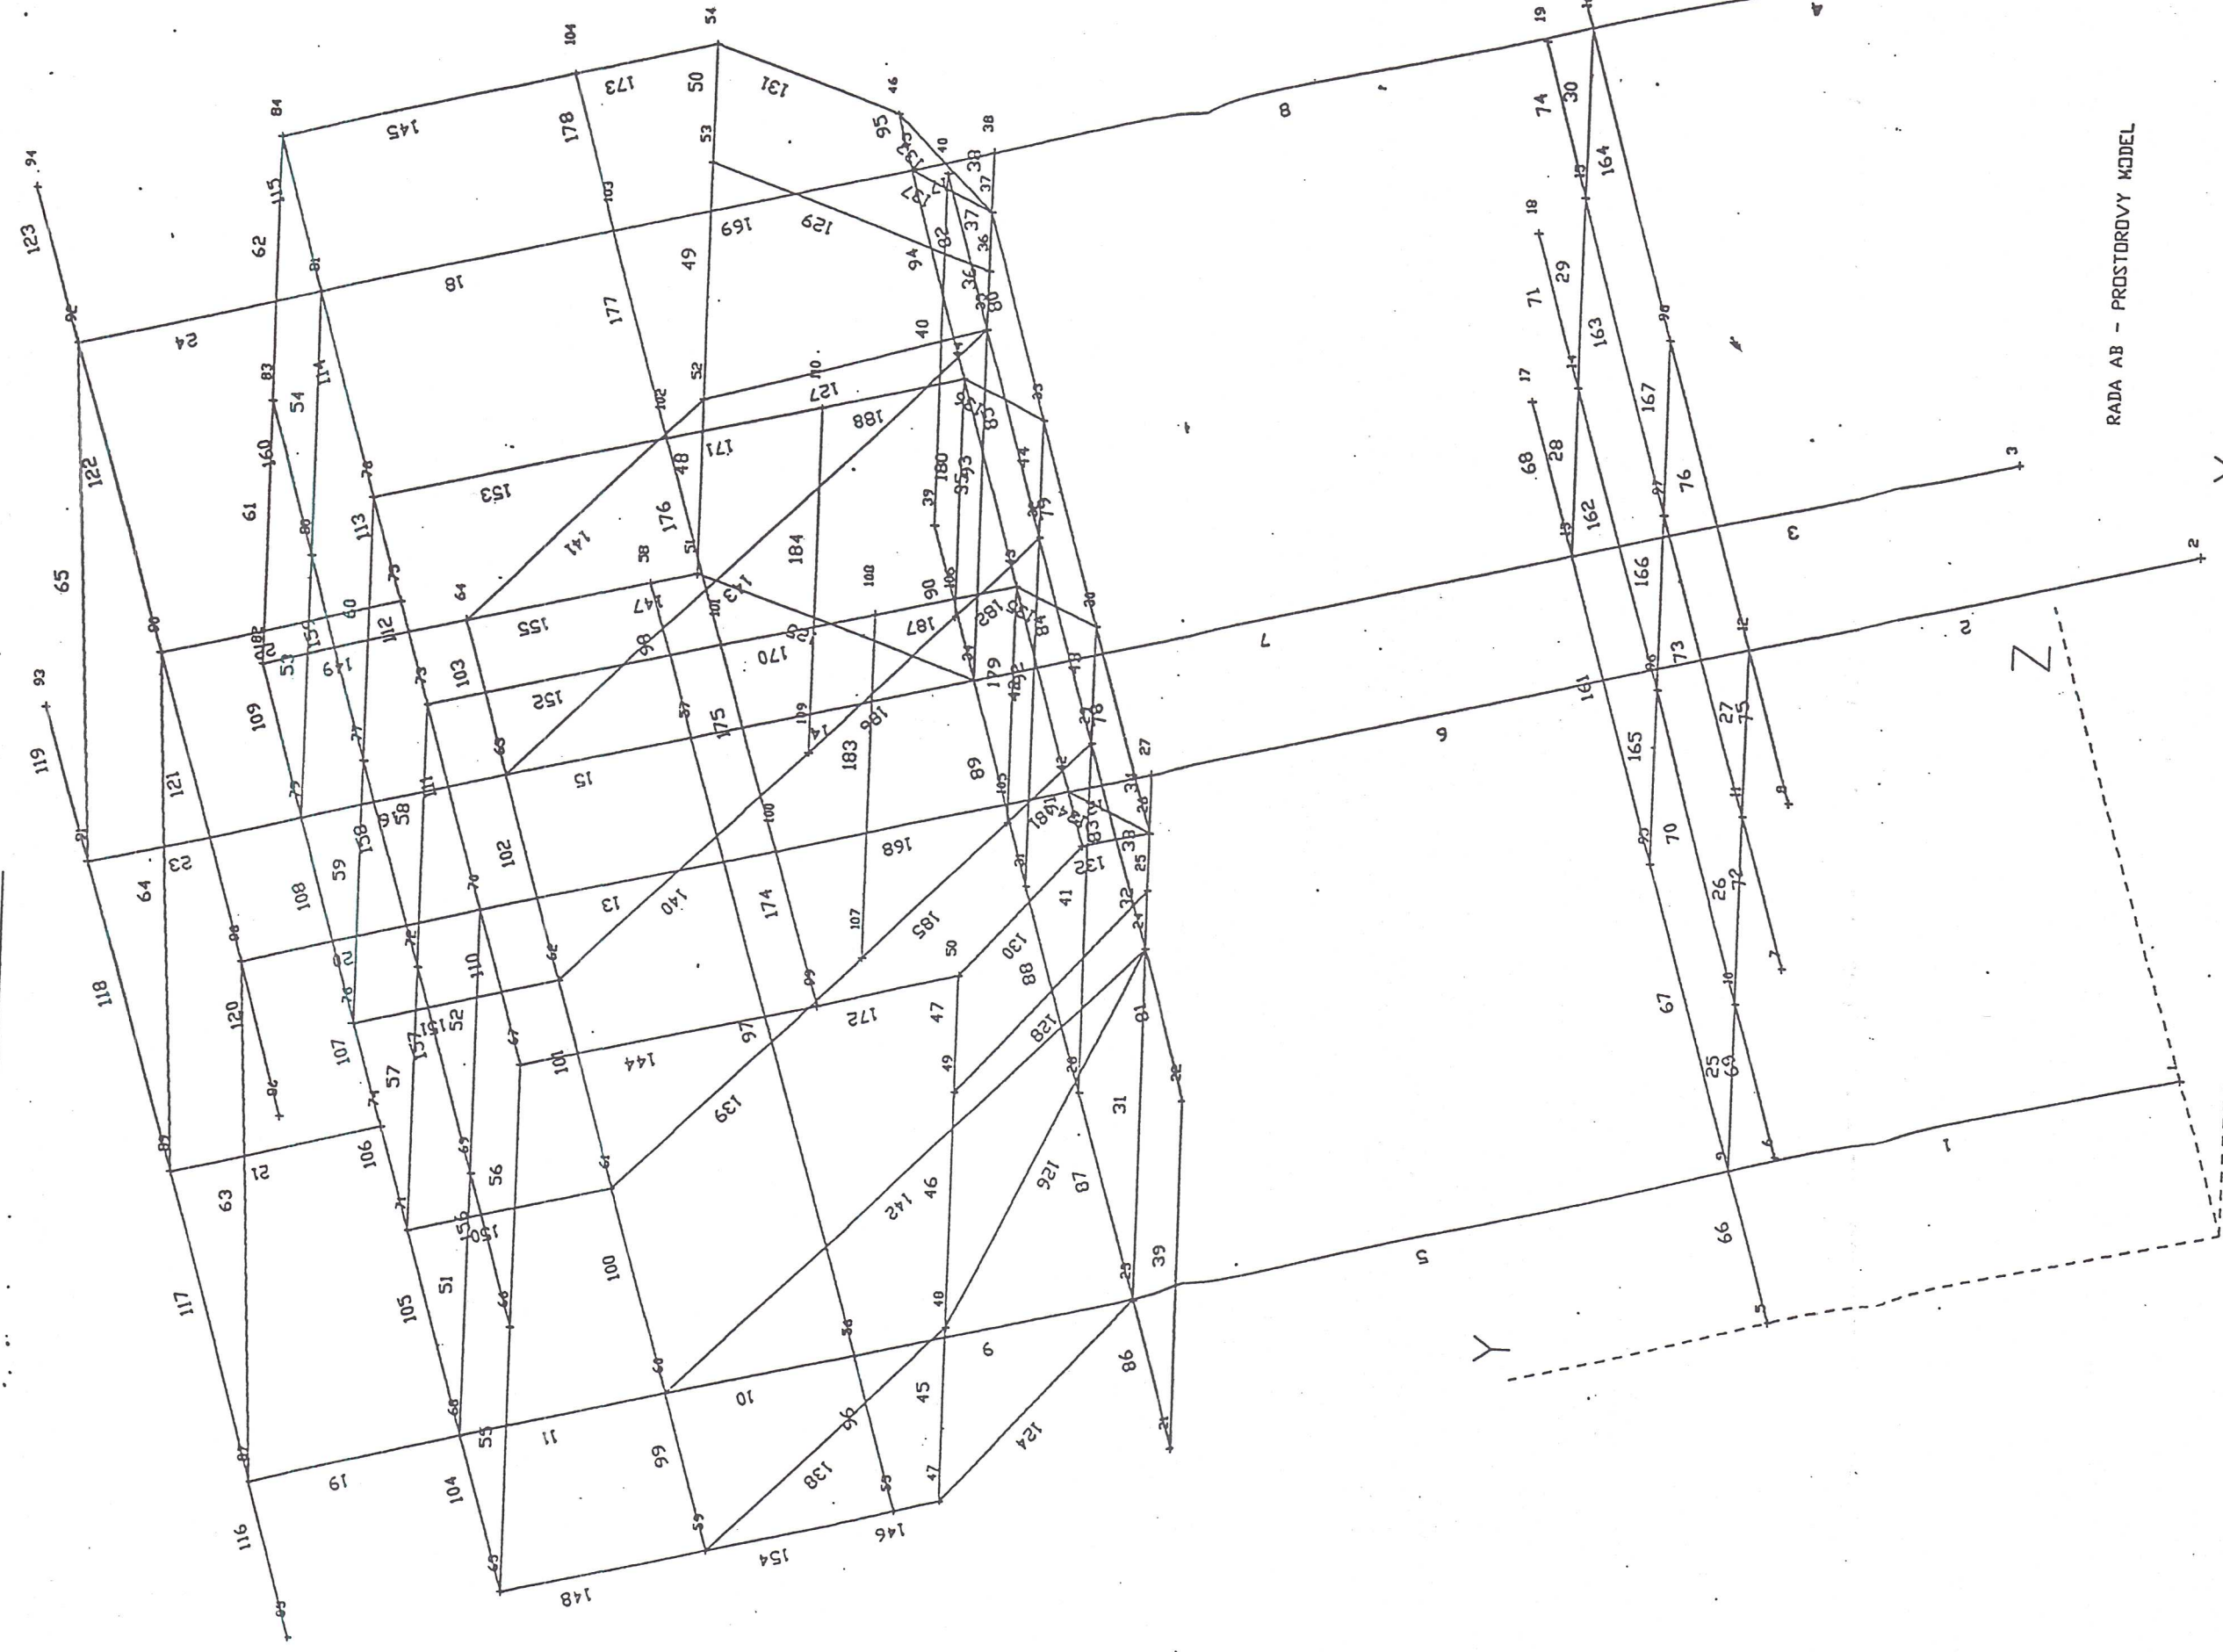

KRAJNÍ VĚPĚRY - (142) (143)
 VNITŘNÍ VĚPĚRY - (181) (185) (139)
 - (182) (186) (140)