


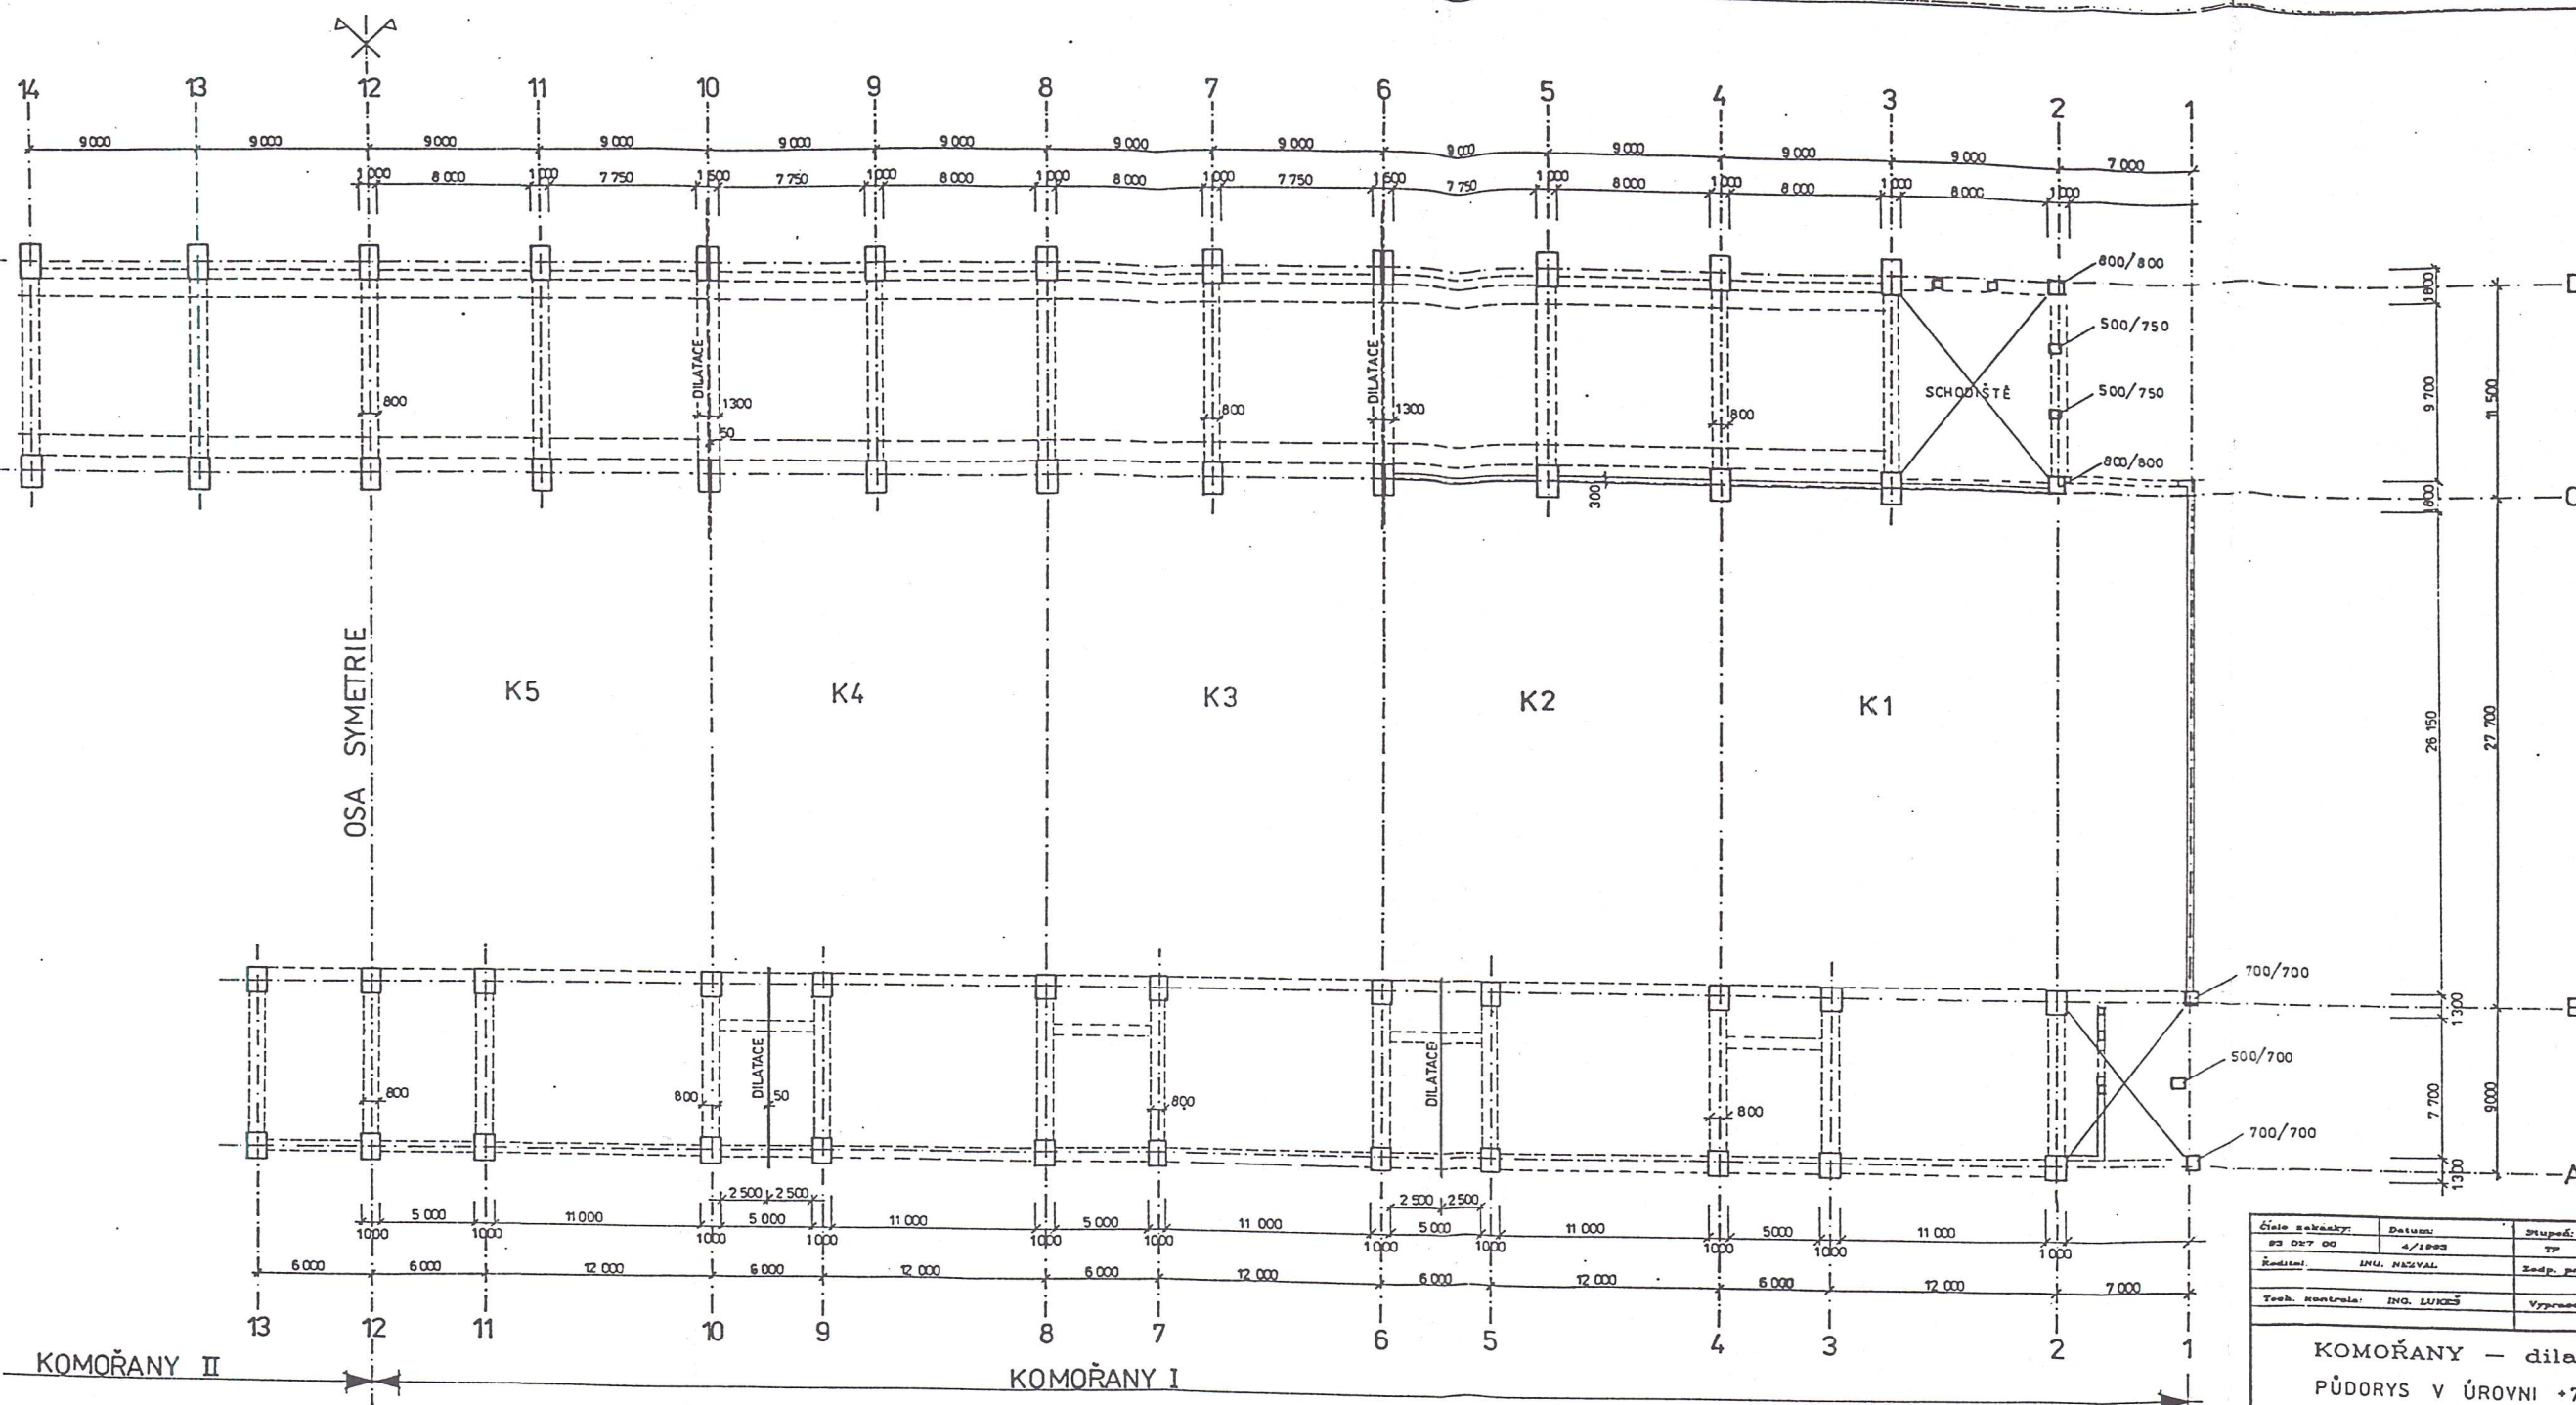

Cíle stavby:	Datum:	Skupka:	Formát:
93 027 00	4/1993	TP	S 24
Kodifik:	INU. NAZVAL	Zedp. projektant:	ING. VODIČKA
		<i>[Signature]</i>	
Techn. kontrola:	ING. LUKAŠ	Vypracoval:	ING. KUML
		<i>Kol.</i>	



SROU
 SROU 1608
 147 14, Praha 4
 tel. (02) 424940
 fax. (02) 4781510

KOMOŘANY – dilatační celek K1
PŮDORYS V ÚROVNI +7,70

M. 1:200

Zadavatel: POWER INTERNATIONAL

Objedv. KOLÁŘEK

Stavební úřad

Příloha č.
1.5