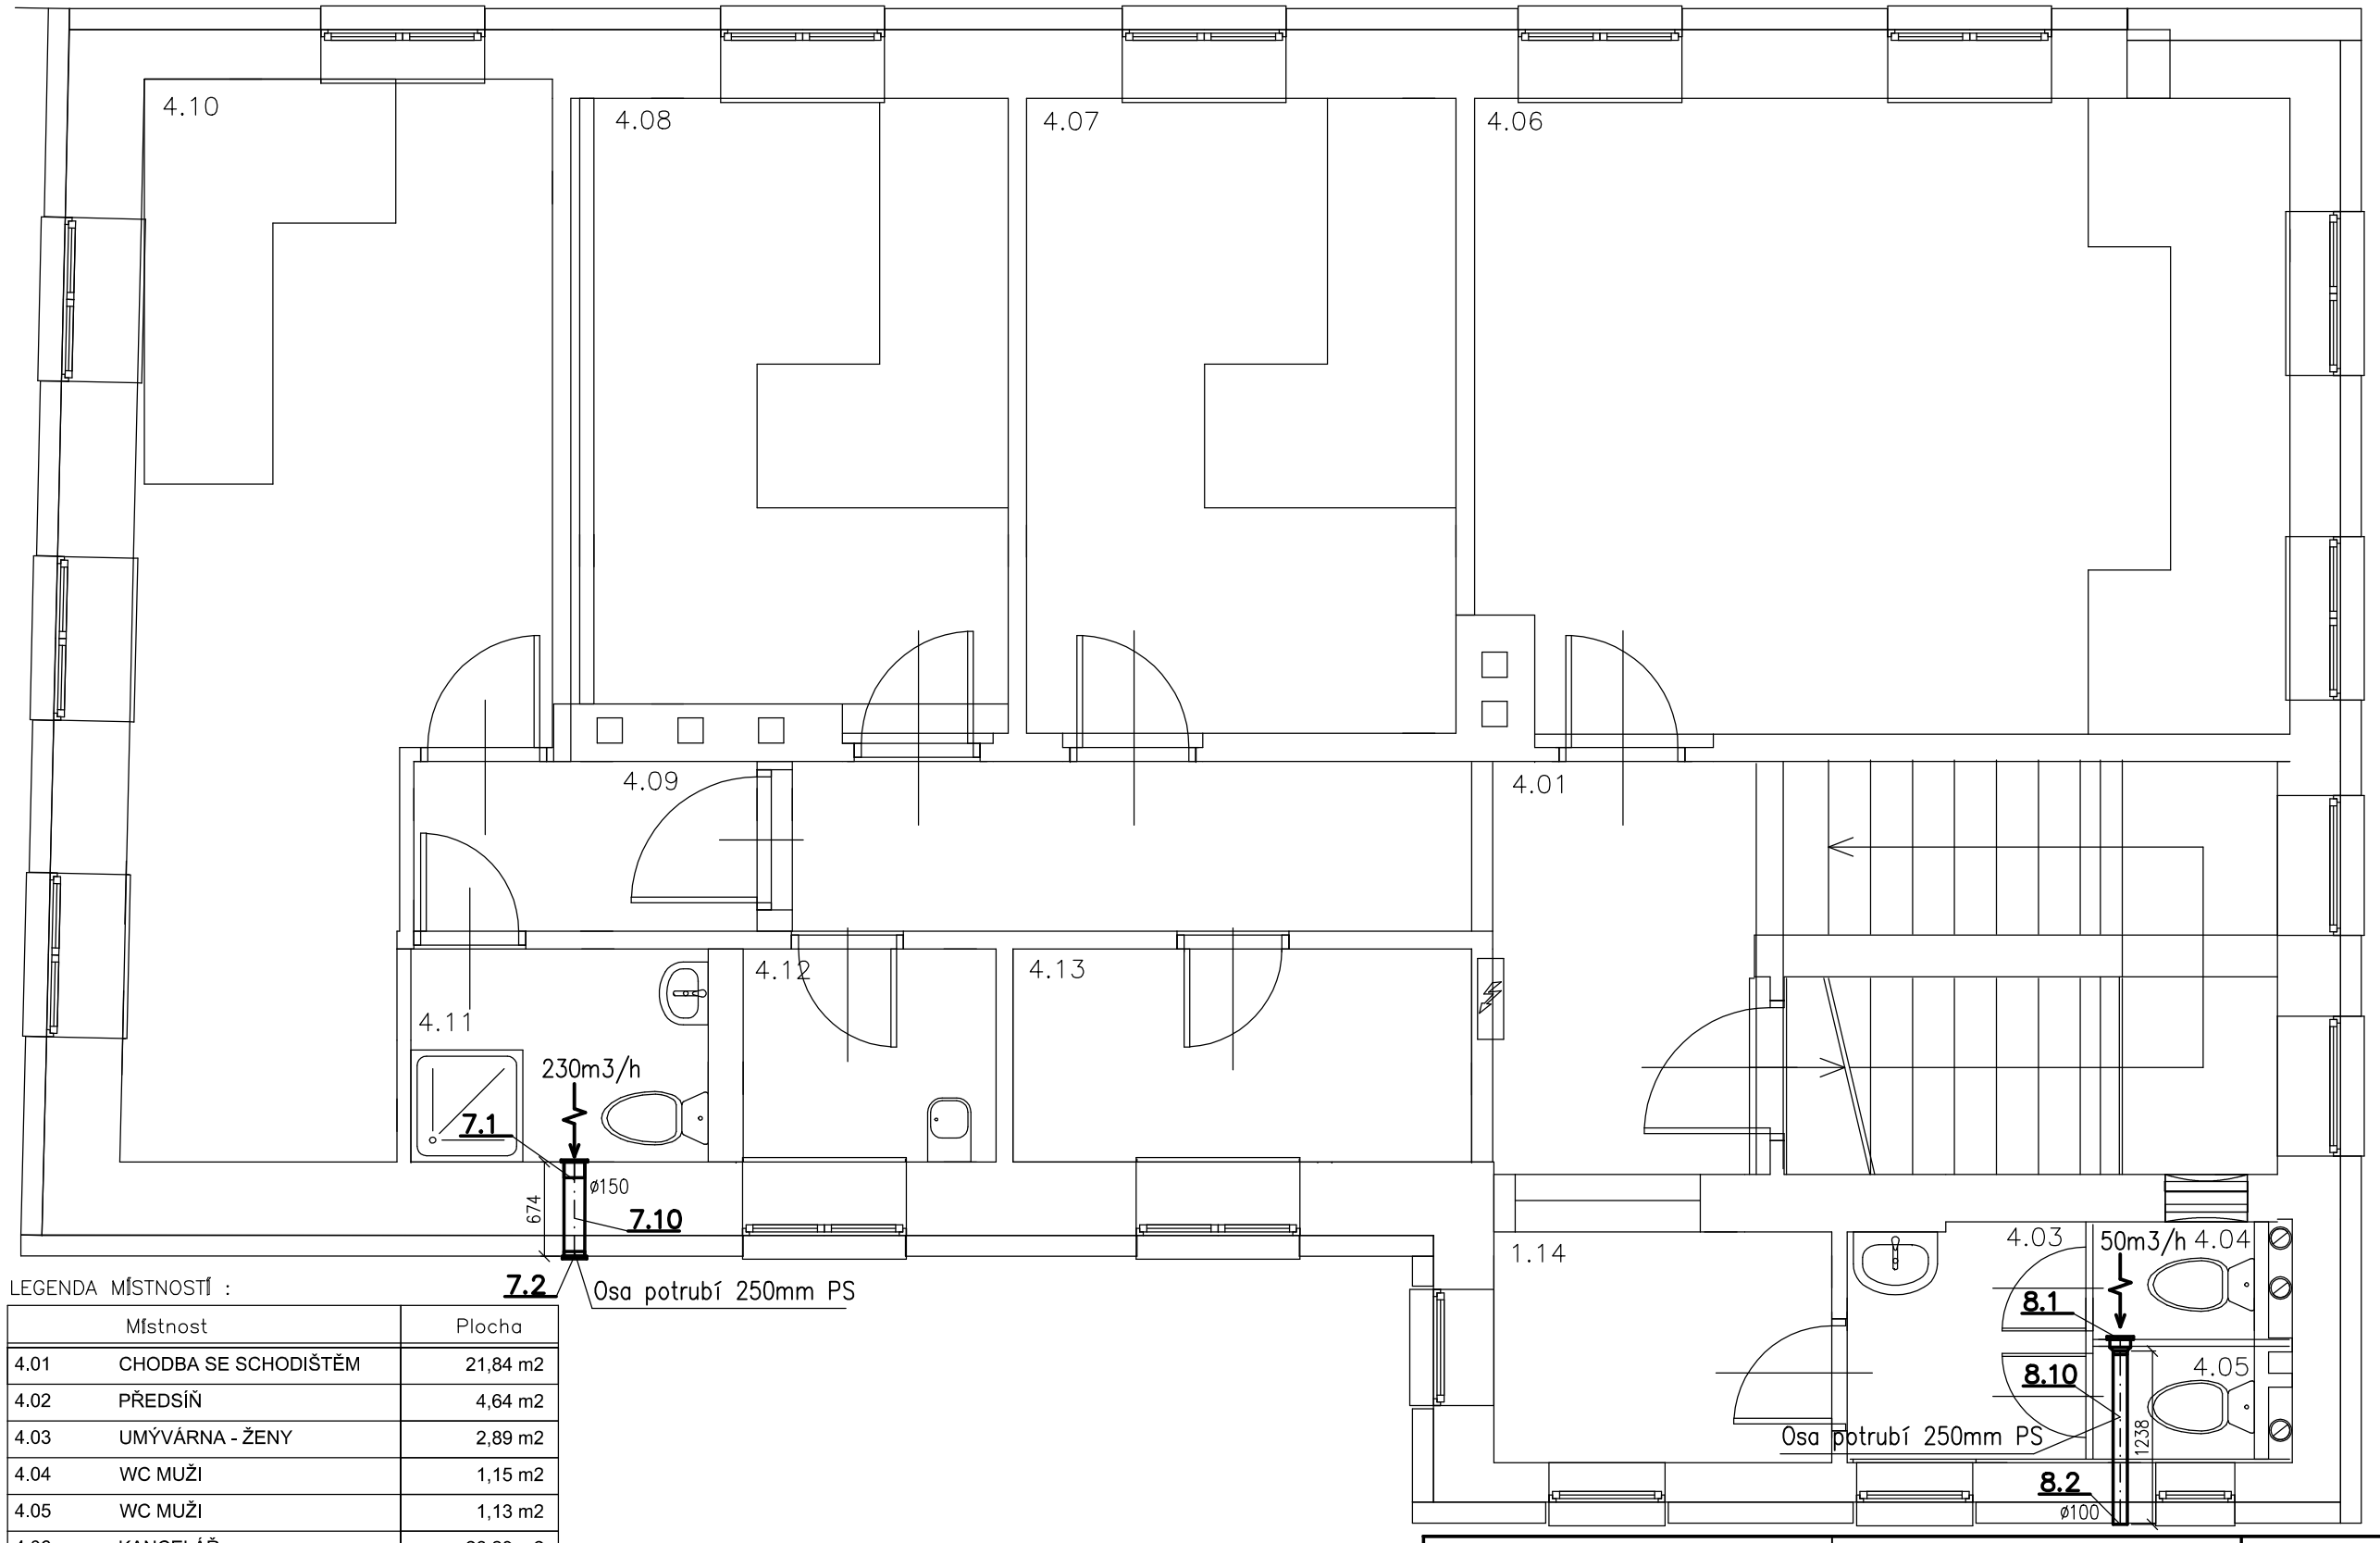

LEGENDA MÍSTNOSTÍ :

	Místnost	Plocha
4.01	CHODBA SE SCHODIŠTĚM	21,84 m2
4.02	PŘEDSÍŇ	4,64 m2
4.03	UMÝVÁRNA - ŽENY	2,89 m2
4.04	WC MUŽI	1,15 m2
4.05	WC MUŽI	1,13 m2
4.06	KANCELÁŘ	26,23 m2
4.07	KANCELÁŘ	14,02 m2
4.08	KANCELÁŘ	13,14 m2
4.09	PŘEDSÍŇ	2,98 m2
4.10	KANCELÁŘ	19,97 m2
4.11	KOUPELNA	3,25 m2
4.12	ÚKLIDOVÁ KOMORA	2,75 m2
4.13	SKLAD	4,99 m2
	celkem	118,99 m2

PROJEKTANT ING.BULIS	**VYPRACOVAL** BULIS (CADKON)	**Ing.VLADISLAV BULIS** PROJEKCE VZDUCHOTECHNIKY Hornická 2465/12,40011 ÚSTÍ N.L. Tel: 731355861 E-mail: bulis_vzt@volny.cz IČO 156 942 08
INVESTOR Obec Dolní Zálezly,Mírové nám.8,40301 Dolní Zálezly		
MÍSTO STAVBY Dolní Zálezly – p.p.č.576 k.ú. Dolní Zálezly		
AKCE PŘESTAVBA KULTURNÍHO DOMU LABE Č.P.26 NA P.P.Č.576 V K.Ú. DOLNÍ ZÁLEZLY		**FORMÁT** 2 x A4 **DATUM** BŘEZEN/2016 **ÚČEL** DSP **Č.ZAK.**
PŮDORYS 4.N.P. – VZDUCHOTECHNIKA		**MĚŘÍTKO** 1:50 **VÝKRES Č.** D1.4.c–5