


katastrální území číslo KN	Horosedly	
	63/1	64/1
	ostatní plocha zeleň	ostatní plocha komunikace

ŘAD - PE Ø90/8,2- dl. 286,20 m

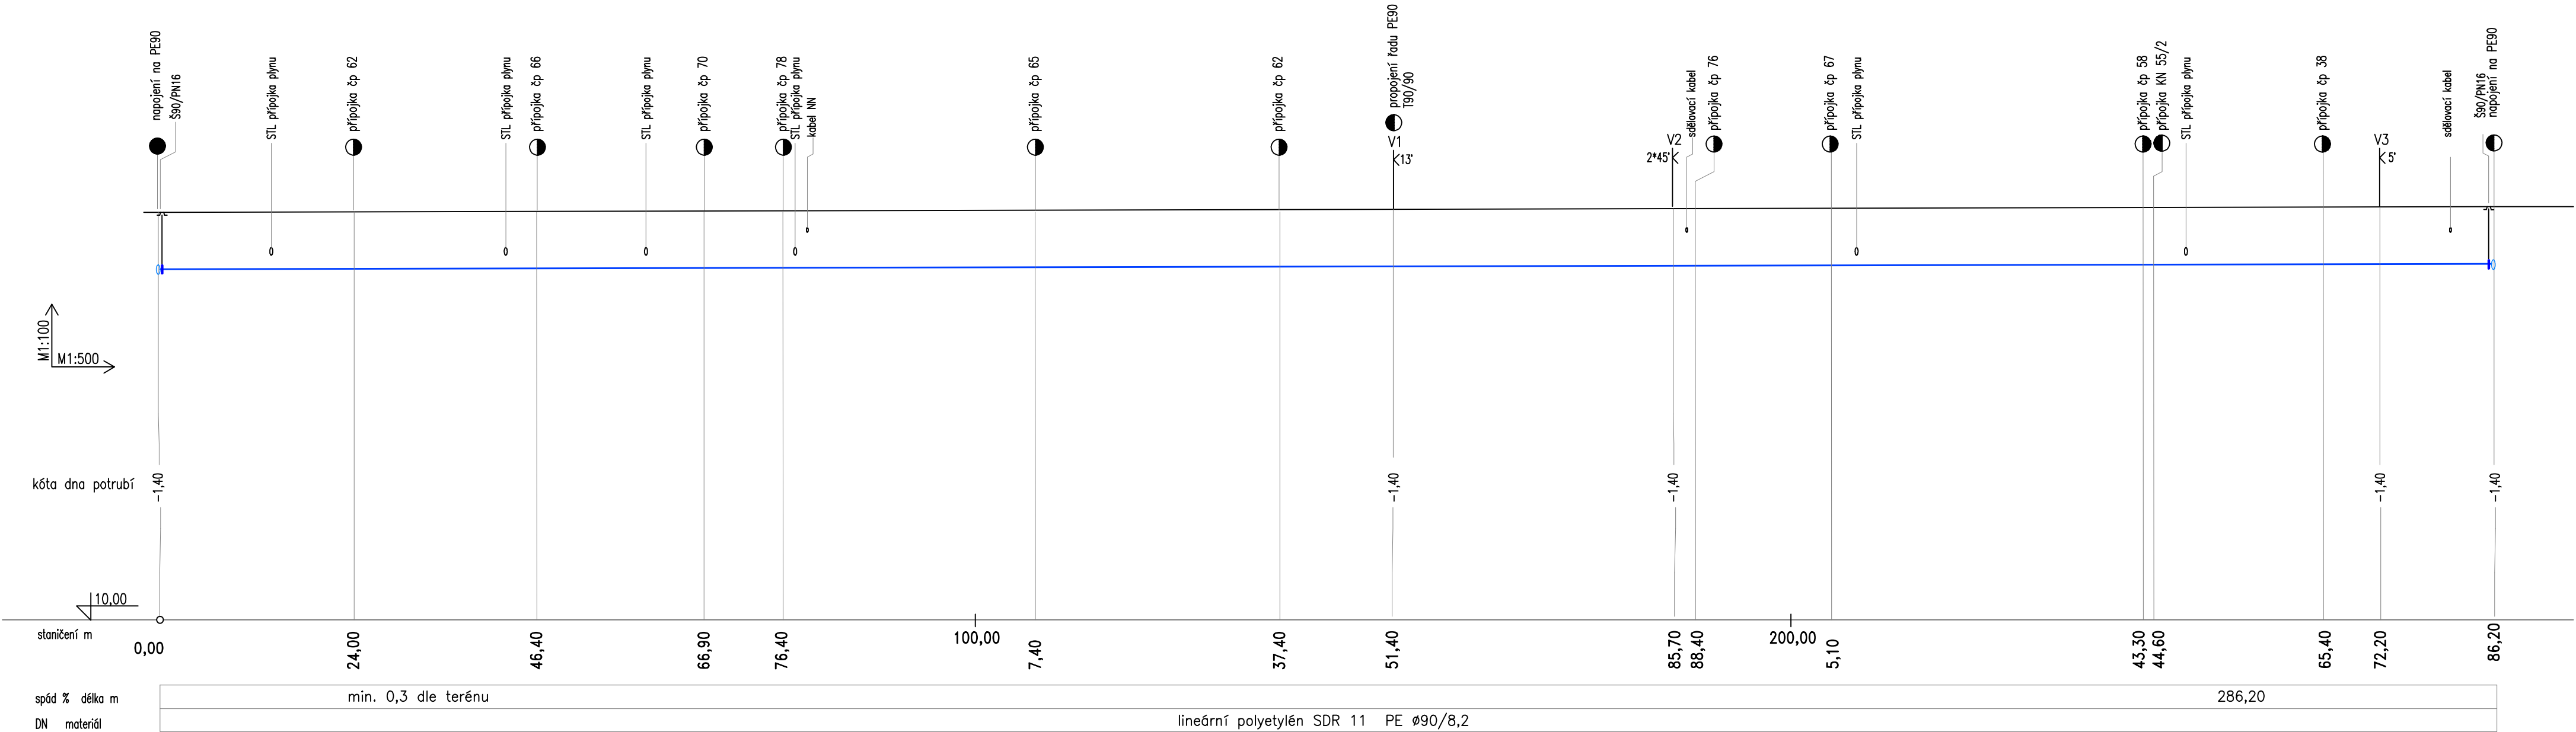

Poznámka

- staničení vodovodních přípojek je pouze informativní a bude upřesněno při realizaci podle skutečnosti
- v nejvyšším místě trasy bude osazen podzemní hydrant DN 80 sloužící pro odvzdušnění, případně bude využit stávající splňující tuto funkci
- podélný řez je pouze informativní, protože z časových důvodů nebylo provedeno geodetické zaměření

dokumentace provedena v rozsahu výměřky č. 489/2006 ve znění pozdějších předpisů				PROJEKTOSTAV s.r.o. 	
projektoval:	kreslil:	odp. projektant:	ved. projektant:		
J.Břečka	D. Mullerová	J.Břečka		TYRŠOVA 63, PÍSEK TEL.: 603539505 e-mail: projektostav@volny.cz	
místo: Horosedly okr. Písek	stupeň PD :				
investor: Obec Horosedly, Horosedly 21, 398 04 Čimelice				formát: 4A4 datum: 11/2021 měřítko: 1:500/100 paré č. : název výkresu: arch. číslo: 36-11-21 čís.výkresu: 3	
akce: Obnova vodovodu ve stávající trase v obci Horosedly na poz. KN 63/1 a 64/1 D.2 DOKUMENTACE TECHNICKÝCH ZAŘÍZENÍ					
Tento návrh je chráněn autorskými právy a smí být použit pouze k účelům, pro které je zpracován					