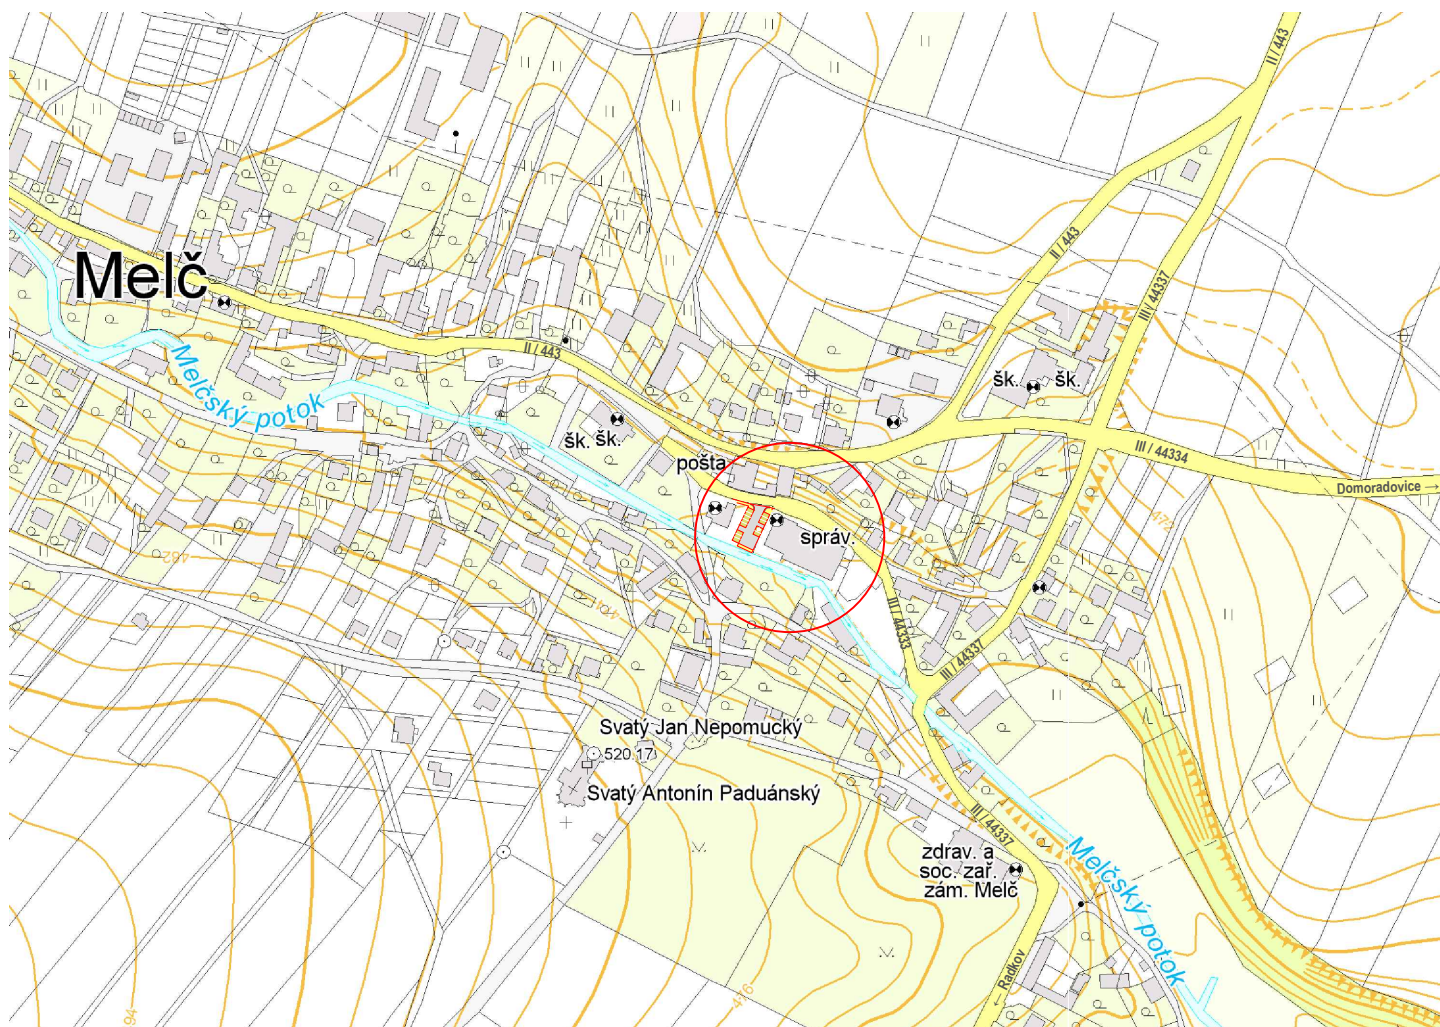


dokumentace pro vydání společného povolení stavby dle přílohy č. 11 k vyhlášce č. 499/2006 Sb.

C. Situační výkresy

Změny	c			Datum	Podpis	
	b					
	a					
Navrhl / vypracoval		Zodp. projektant	Techn. kontrola	ZHOTOVITEL		
Ing. NOVÁK Zbyněk		Ing. NOVÁK Zbyněk	Ing. NOVÁK Zbyněk	Ing. Zbyněk NOVÁK		
podpis :		podpis :	podpis :	projektová činnost ve výstavbě		
				Čajkovského 1595/49, 746 01 OPAVA		
				☎ +420 724 338 616		
				e-mail: info@projekty-novak.cz		
				www.projekty-novak.cz		
Obec : MELČ		Kraj : MORAVSKOSLEZSKÝ		Formát		1 A4
Objednatel : OBEC MELČ, Obecní úřad, Melč 6, 747 84 Melč, IČ 00300420				Datum		07/2020
Akce : Rekonstrukce zpevněných ploch a komunikací u Obecního úřadu v Melči				Čís. zakázky		20-03-DSP
Příloha : SITUAČNÍ VÝKRES ŠIRŠÍCH VZTAHŮ				Stupeň :		Souprava :
				DUR + DSP		
				Měřítko : 1 : 5 000		
				Příloha č. :		C.1