



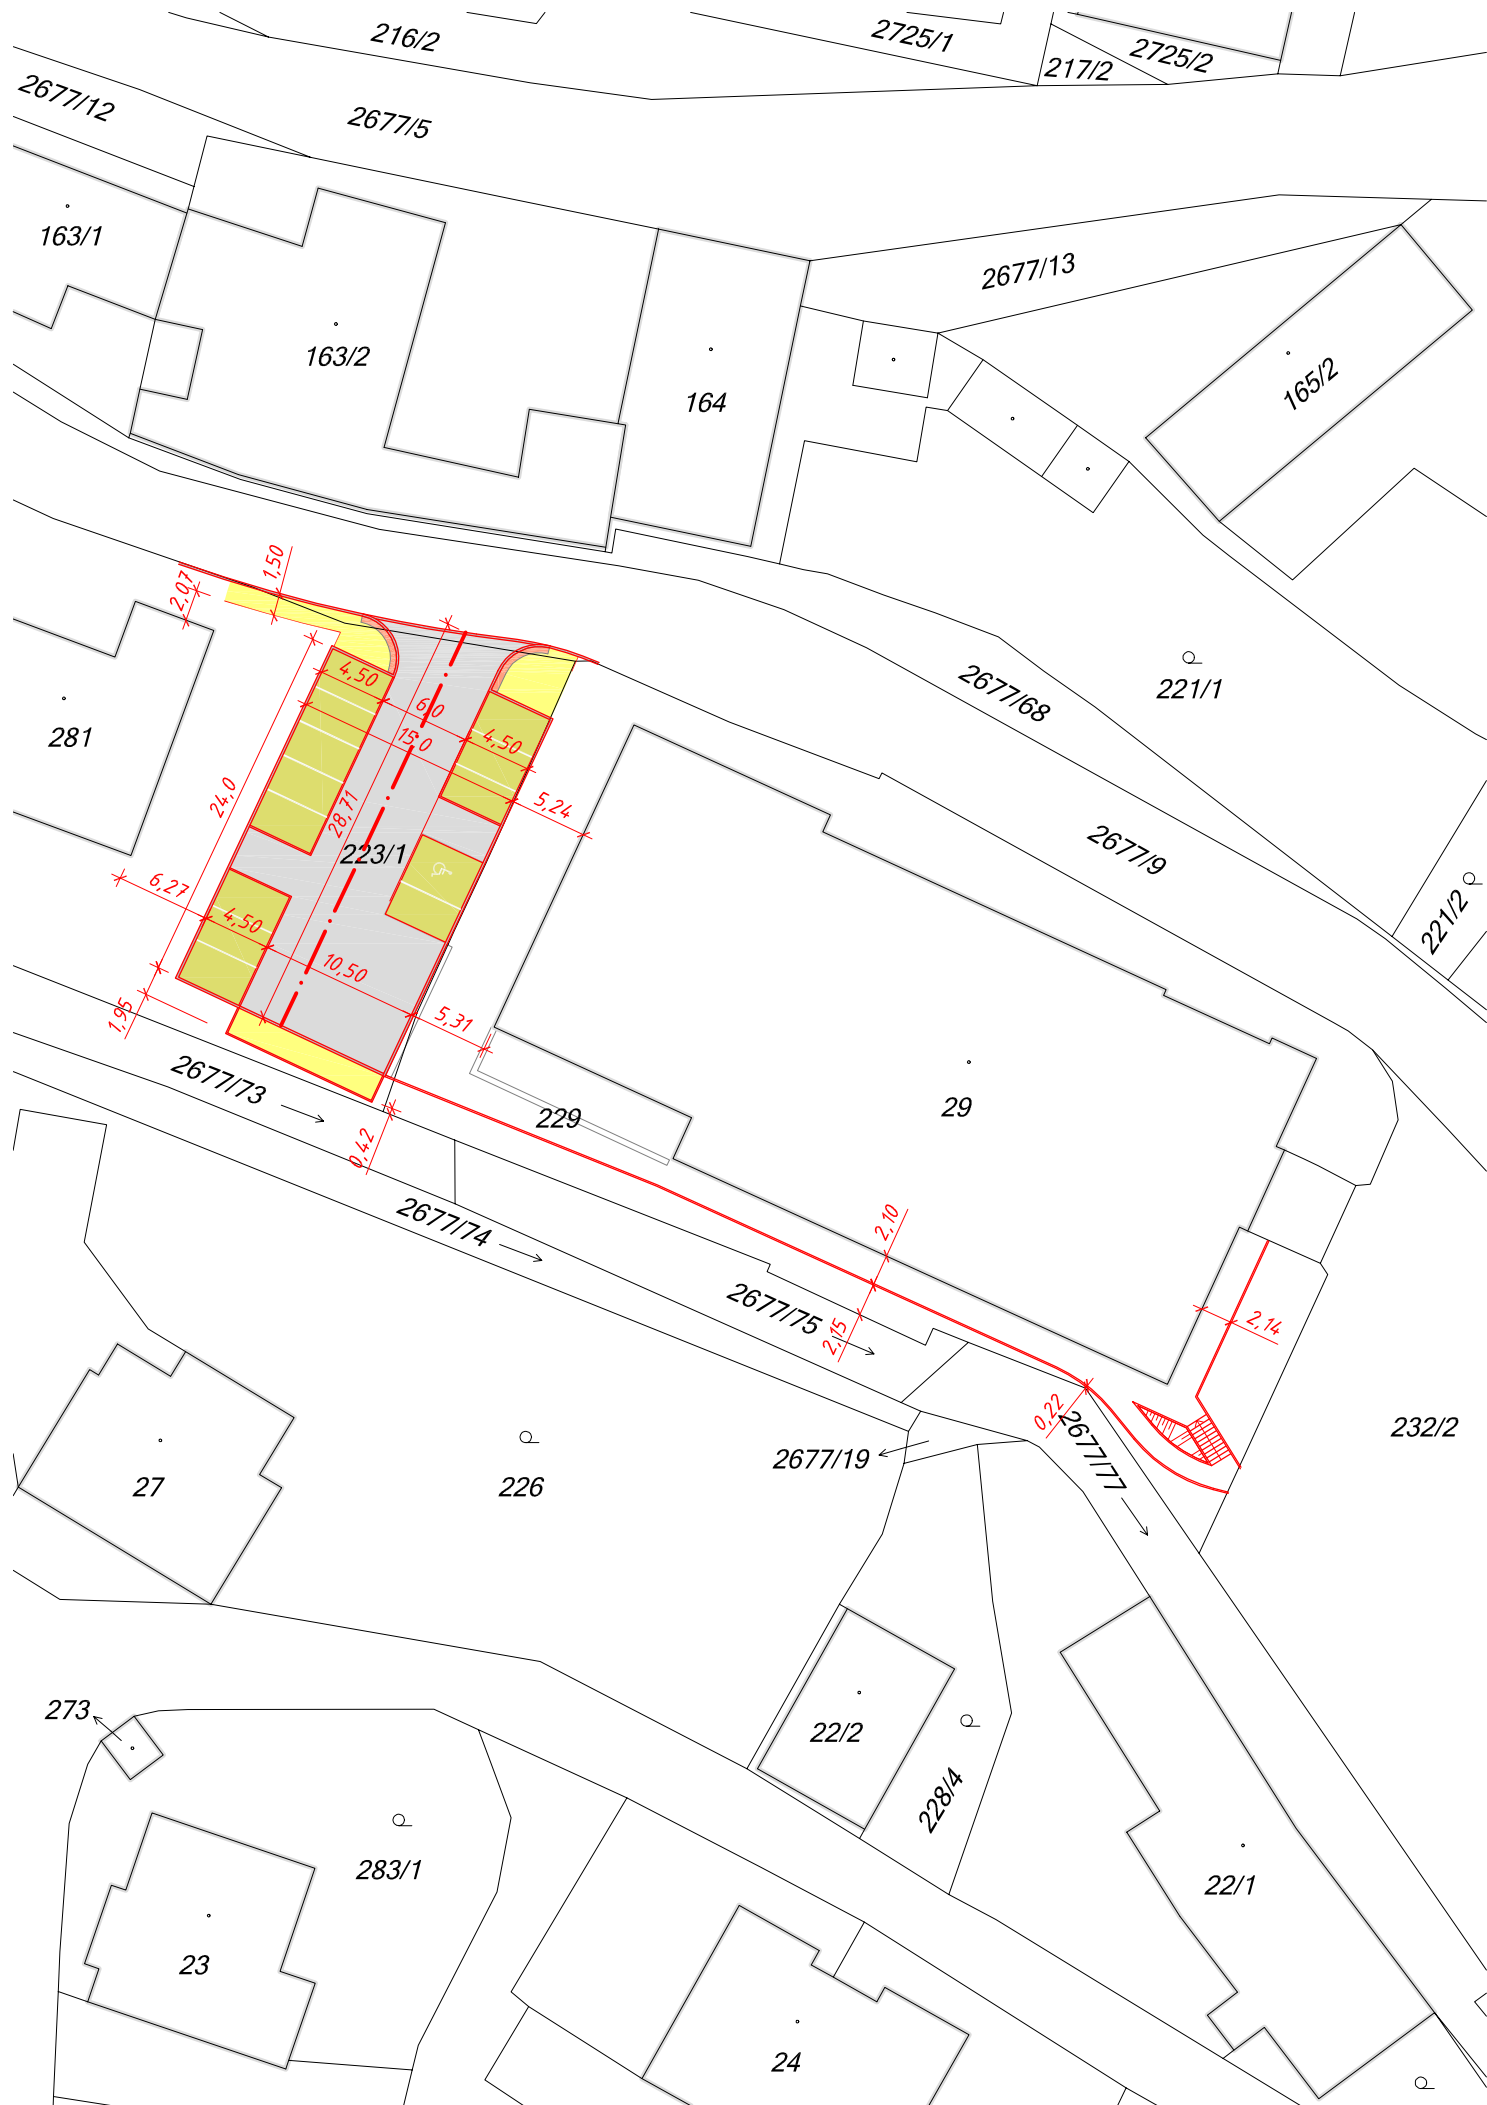

LEGENDA

— KATASTRÁLNÍ MAPA (KMD Melč)
— PROJEKTOVÝ STAV

-  ZPEVNĚNÉ PLOCHY S KRYTEM Z BETON. VEGETAČNÍCH DLAŽDIC 200/200/80 mm S DISTANČNÍMI NÁLISKY PRO SPÁRY VYSYPANÉ ŠTĚRKEM (např. AKVAGRAS) BARVA PŘÍRODNÍ - POVRCH STANDARD
-  ZPEVNĚNÉ PLOCHY S KRYTEM Z BETON. VEGETAČNÍCH DLAŽDIC 200/200/80 mm S DISTANČNÍMI NÁLISKY PRO SPÁRY VYSYPANÉ ŠTĚRKEM (např. AKVAGRAS) BARVA KAMELOVÁ - POVRCH STANDARD
-  CHODNÍKY A PLOCHY S KRYTEM Z BETONOVÝCH DLAŽDIC 200/100/60 mm BARVA ŠEDÁ - POVRCH STANDARD

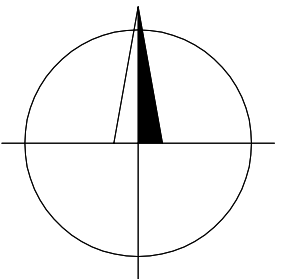

dokumentace pro vydání společného povolení stavby dle přílohy č. 11 k vyhlášce č. 499/2006 Sb.

C. Situační výkresy

Změny	c		Datum		Podpis	
	b					
	a					

Navrhl / vypracoval		Zodp. projektant	Techn. kontrola	ZHOTOVITEL Ing. Zbyněk NOVÁK projektová činnost ve výstavbě Čajkovského 1595/49, 7 4 6 0 1 OPAVA ☎ +420 724 338 616 ✉ info@projekty-novak.cz www.projekty-novak.cz	
Ing. NOVÁK Zbyněk		Ing. NOVÁK Zbyněk	Ing. NOVÁK Zbyněk		
podpis :		podpis : 	podpis :		

Obec : MELČ		Kraj : MORAVSKOSLEZSKÝ	Formát	2 A4	
Objednatel : OBEC MELČ, Obecní úřad, Melč 6, 747 84 Melč, IČ 00300420			Datum	07/2020	
Akce : Rekonstrukce zpevněných ploch a komunikací u Obecního úřadu v Melči			Čís. zakázky	20-03-DSP	
			Stupeň : DUR+DSP		Souprava :
			Měřítko : 1 : 500		
			Příloha č. : C.2		
Příloha : KATASTRÁLNÍ SITUAČNÍ VÝKRES					