

DRUH POVRCHU
KATASTRÁLNÍ ÚZEMÍ
KRAJ: Moravskoslezský
OKRES: Opava

štěrka	asfalt
Melč	

PODÉLNÝ PROFIL 1:250/25

SKLONOVÉ POMĚRY

ZMĚNA PŘÍČNÉHO SKLONU


KÓTY NIVELETY

KÓTY TERÉNU


SROVNÁVACÍ ROVINA
STANIČENÍ (km)

VZDÁLENOST PŘÍČN. ŘEZŮ (m)

SMĚROVÉ POMĚRY

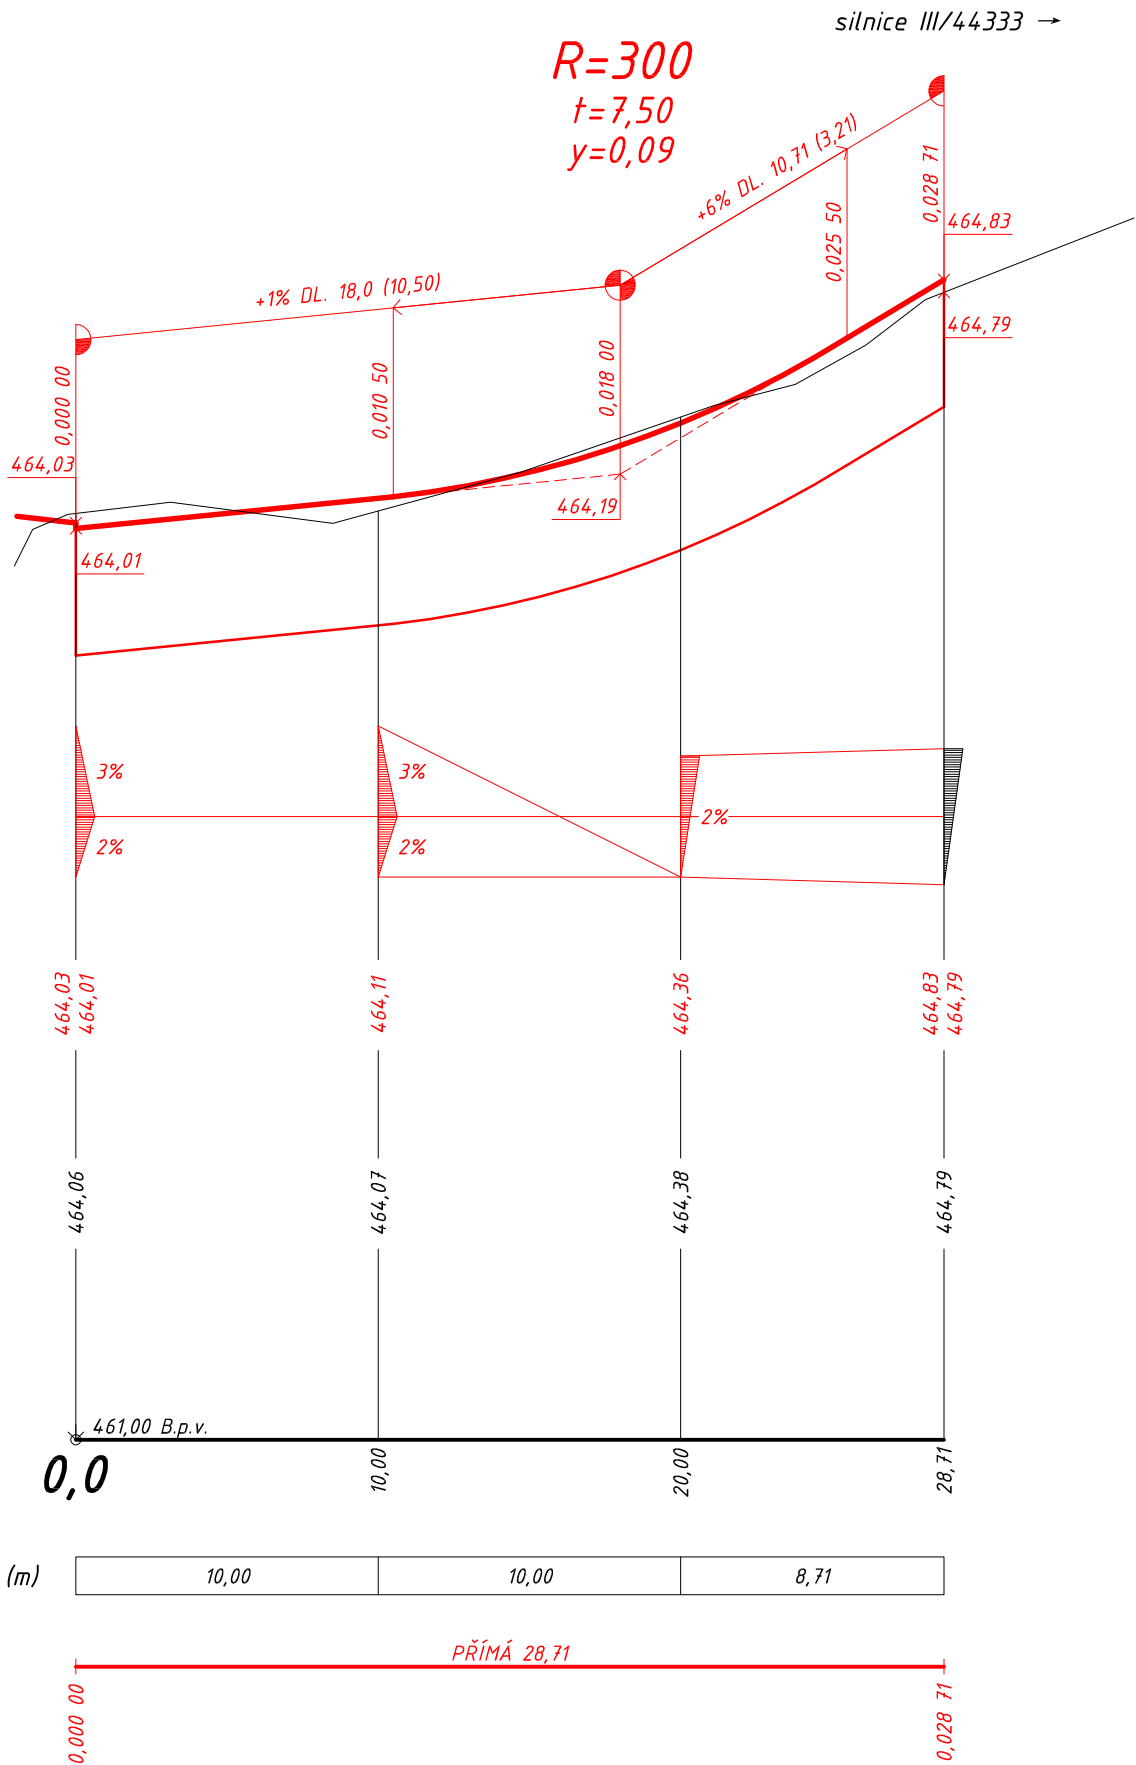

101

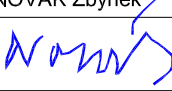Změny	c				Datum		Podpis		
	b								
	a								
Navrhl / vypracoval		Zodp. projektant		Techn. kontrola	ZHOTOVITEL Ing. Zbyněk NOVÁK projektová činnost ve výstavbě Čajkovského 1595/49, 7 4 6 0 1 OPAVA ☎ +420 724 338 616 ✉ info@projekty-novak.cz www.projekty-novak.cz				
Ing. NOVÁK Zbyněk		Ing. NOVÁK Zbyněk		Ing. NOVÁK Zbyněk					
podpis :		podpis : 		podpis :					
Obec : MELČ		Kraj : MORAVSKOSLEZSKÝ		Formát	2 A4				
Objednatel : OBEC MELČ, Obecní úřad, Melč 6, 747 84 Melč, IČ 00300420					Datum	07/2020			
Akce :		Rekonstrukce zpevněných ploch a komunikací u Obecního úřadu v Melči			Čís. zakázky	20-03-DSP			
Příloha :					Stupeň :		Souprava :		
					D U R + D S P				
					Měřítko : 1 : 250 / 25				
		PODÉLNÝ PROFIL			Příloha č. :		D-103		