




VZOROVÝ PŘÍČNÝ ŘEZ 1 - 1'
příčné uspořádání a konstrukční řešení zpevněné plochy parkoviště
km 0,010

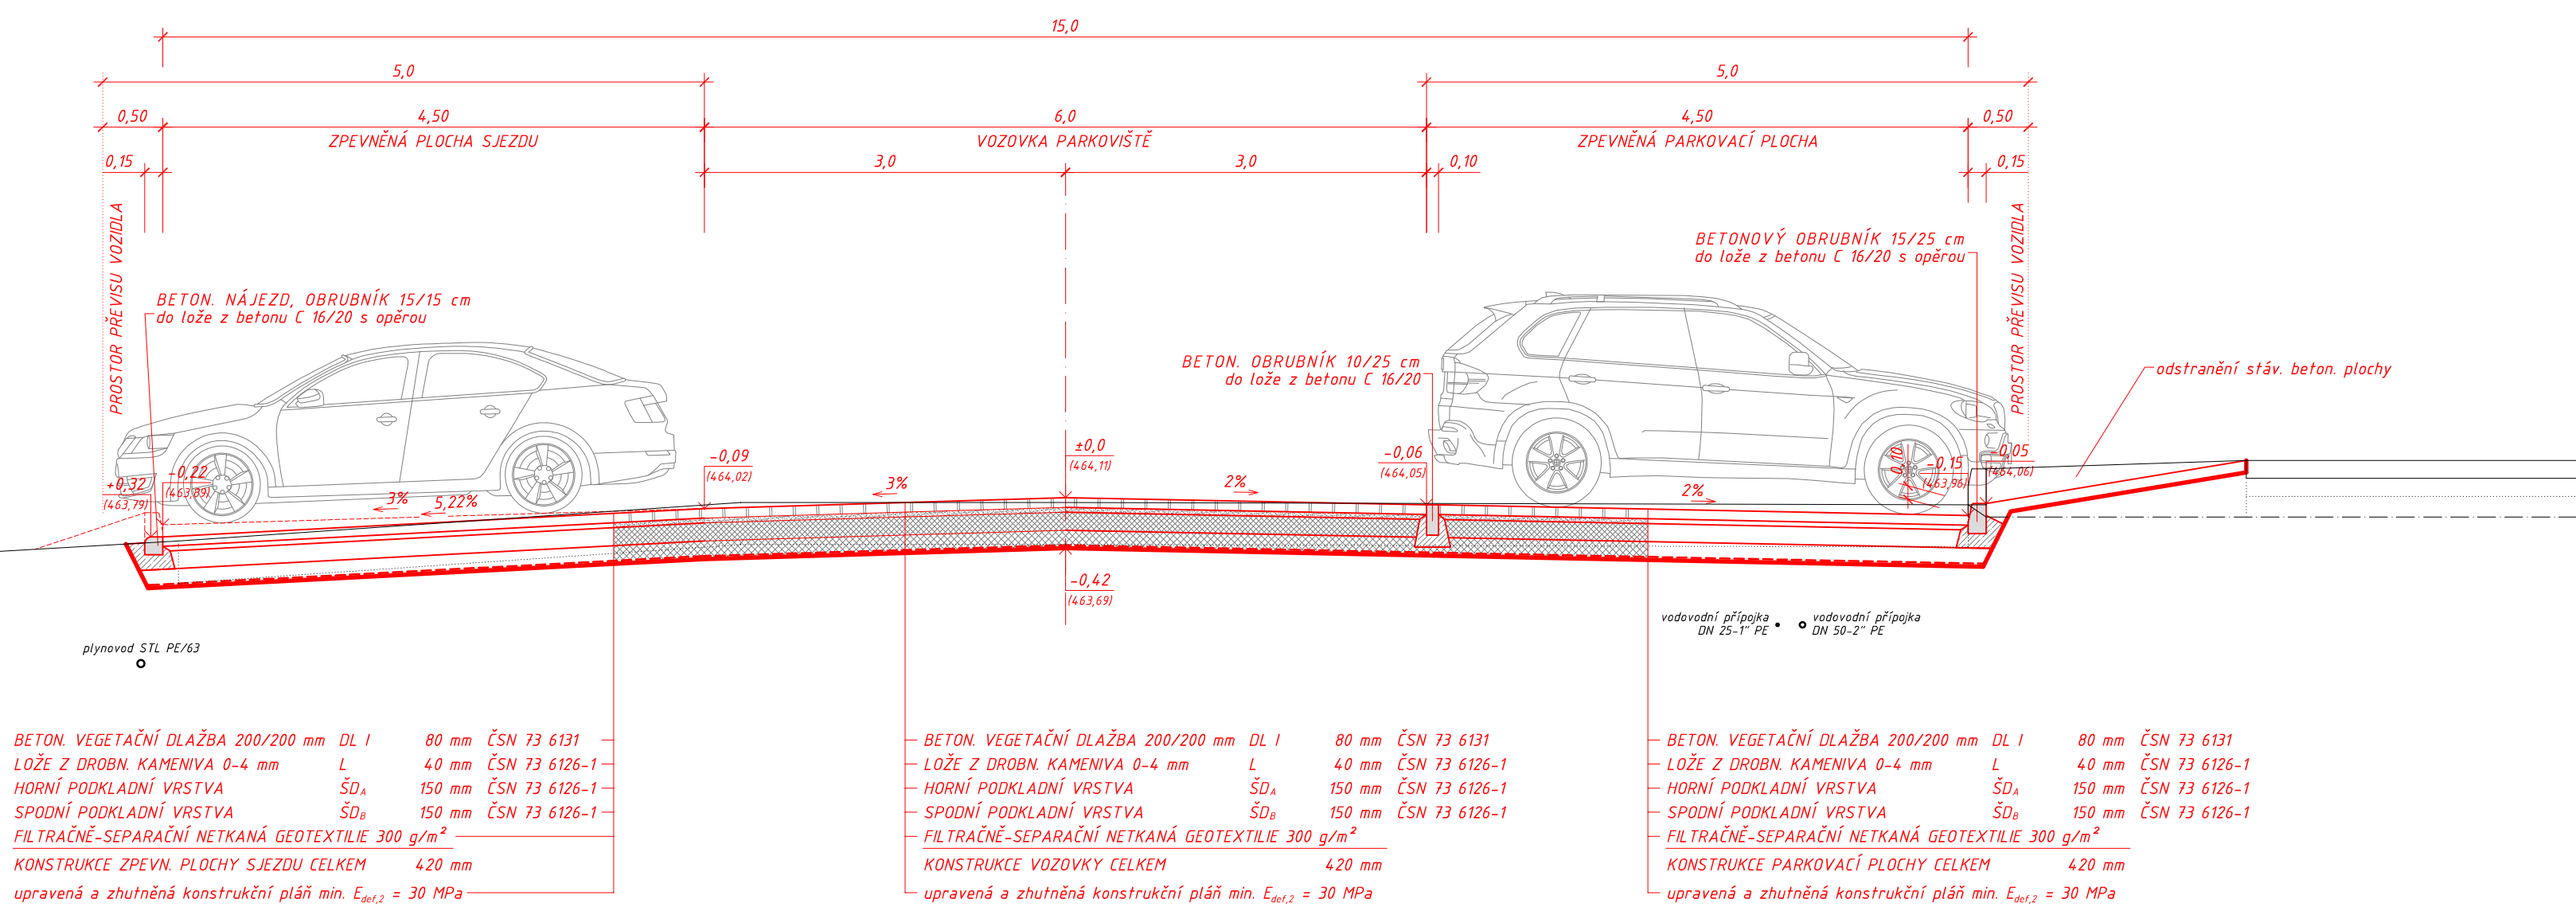


VZOROVÝ PŘÍČNÝ ŘEZ 3 - 3'
šířkové a konstrukční řešení zpevněné plochy
pro kontejnery na komunální odpad

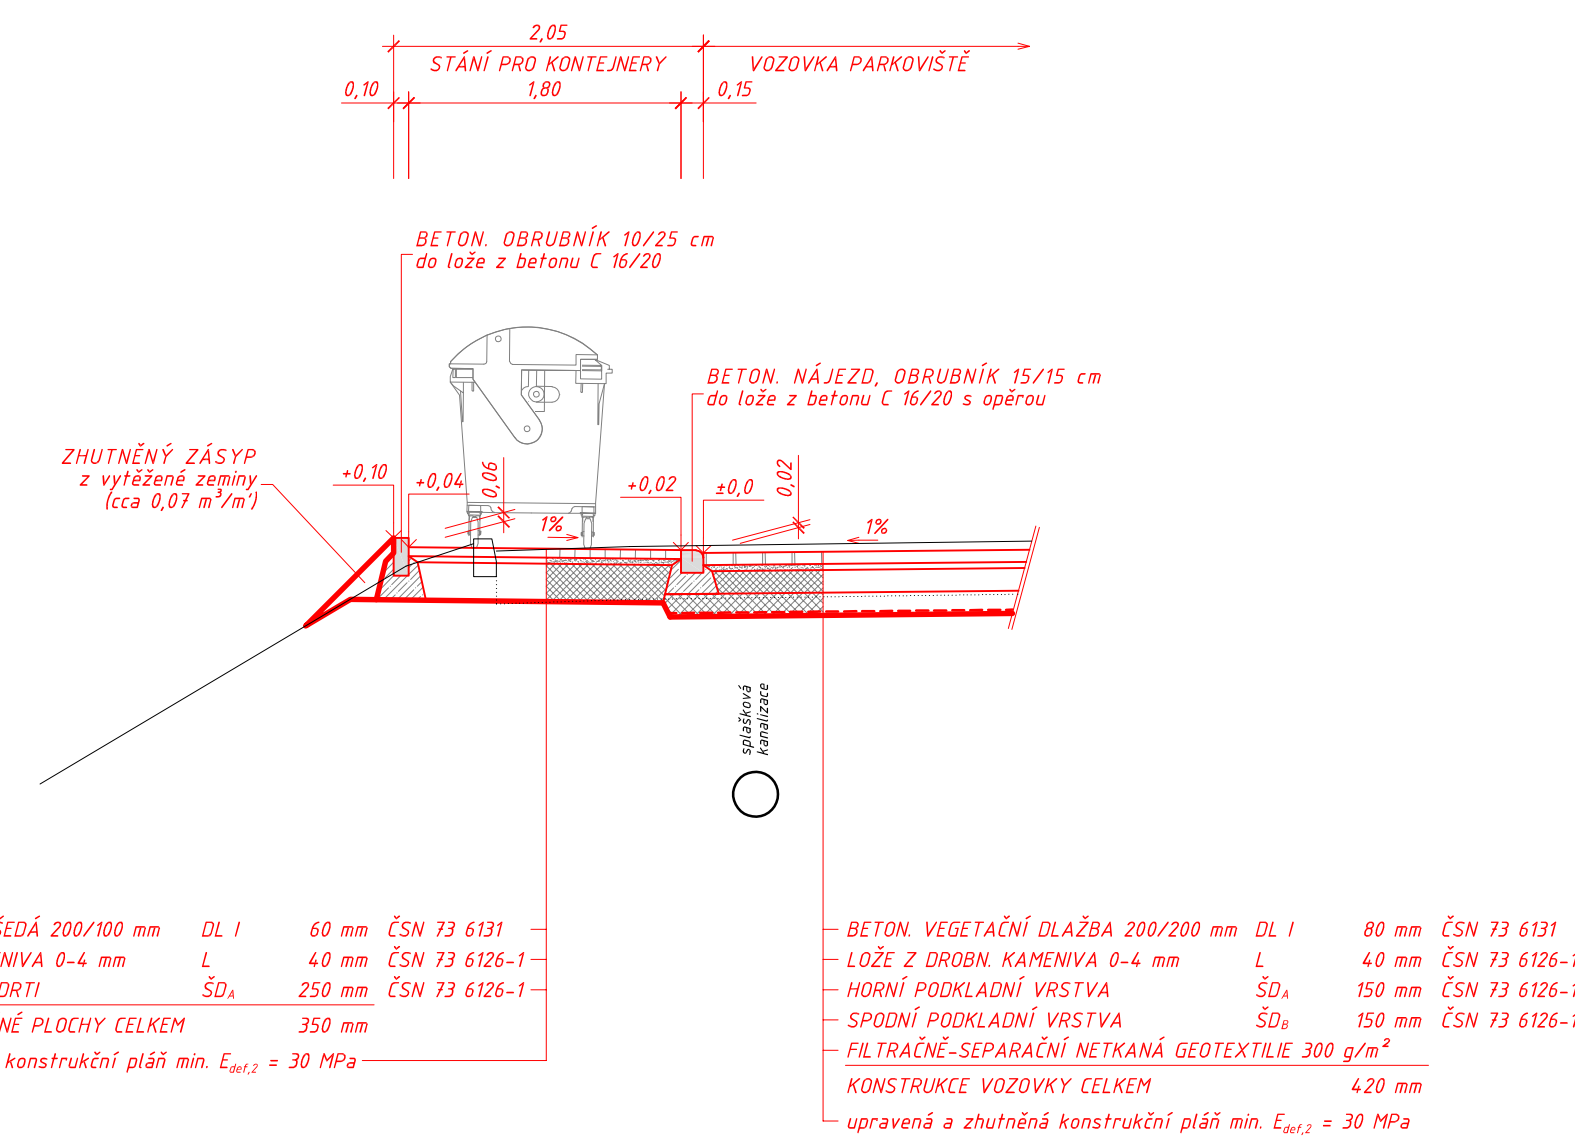


VZOROVÝ PŘÍČNÝ ŘEZ 5 - 5'
šířkové a konstrukční řešení chodníku
podél jižní strany objektu Obecního úřadu a KD

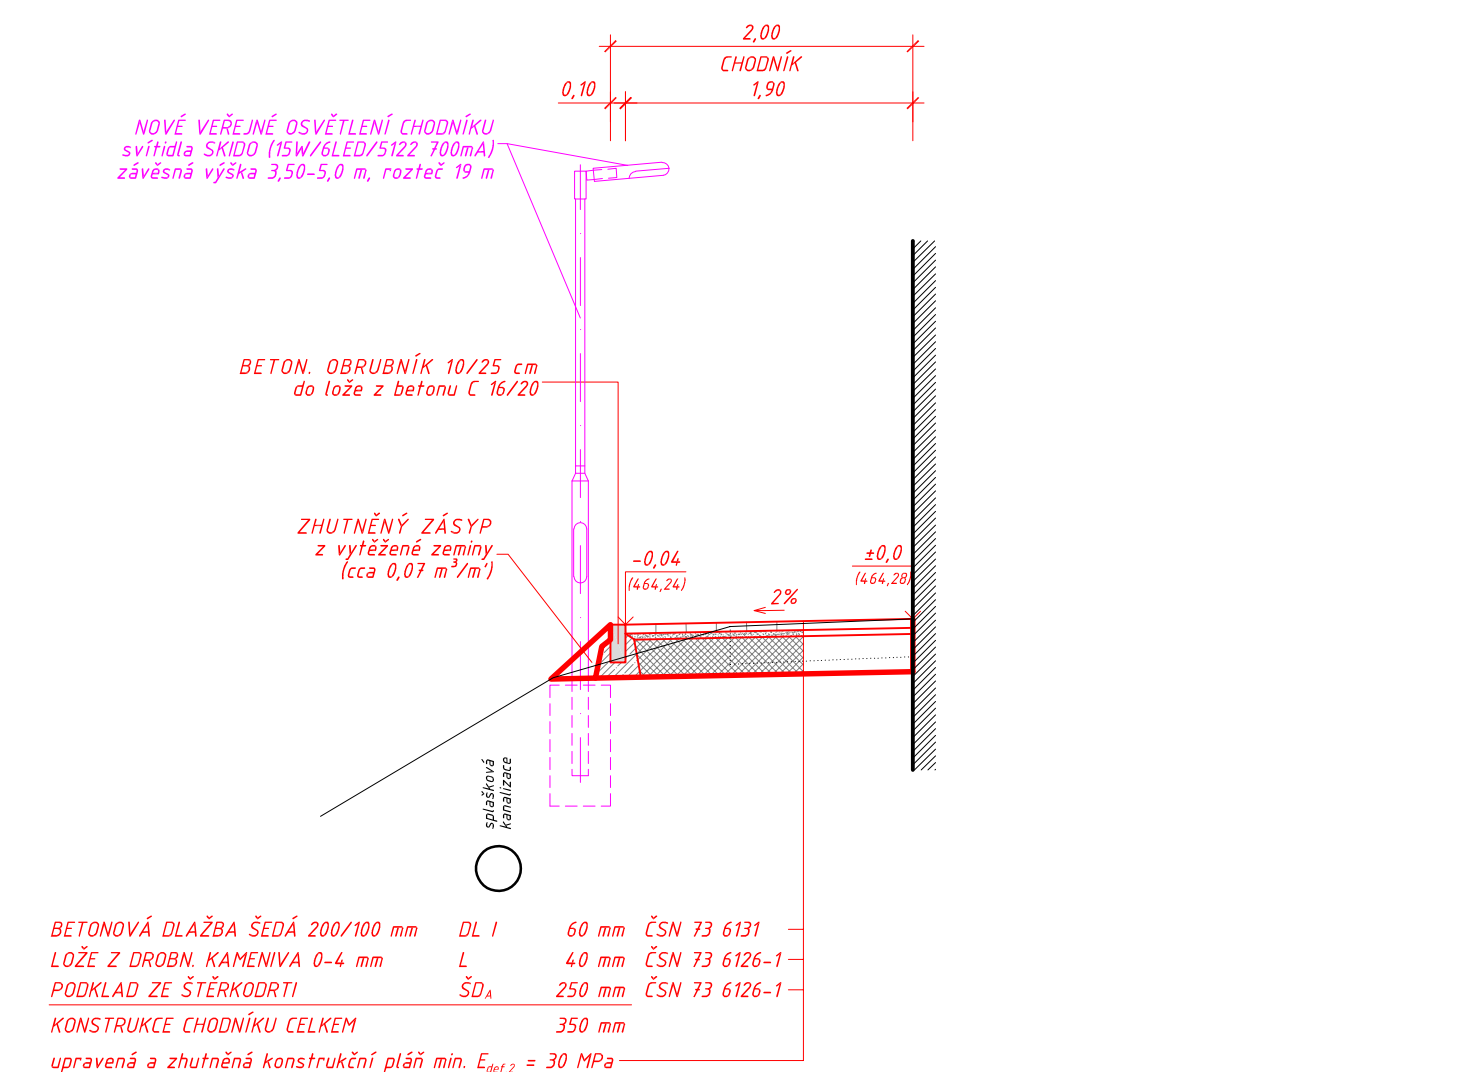


VZOROVÝ PŘÍČNÝ ŘEZ 2 - 2'
příčné uspořádání a konstrukční řešení zpevněné plochy parkoviště
km 0,020

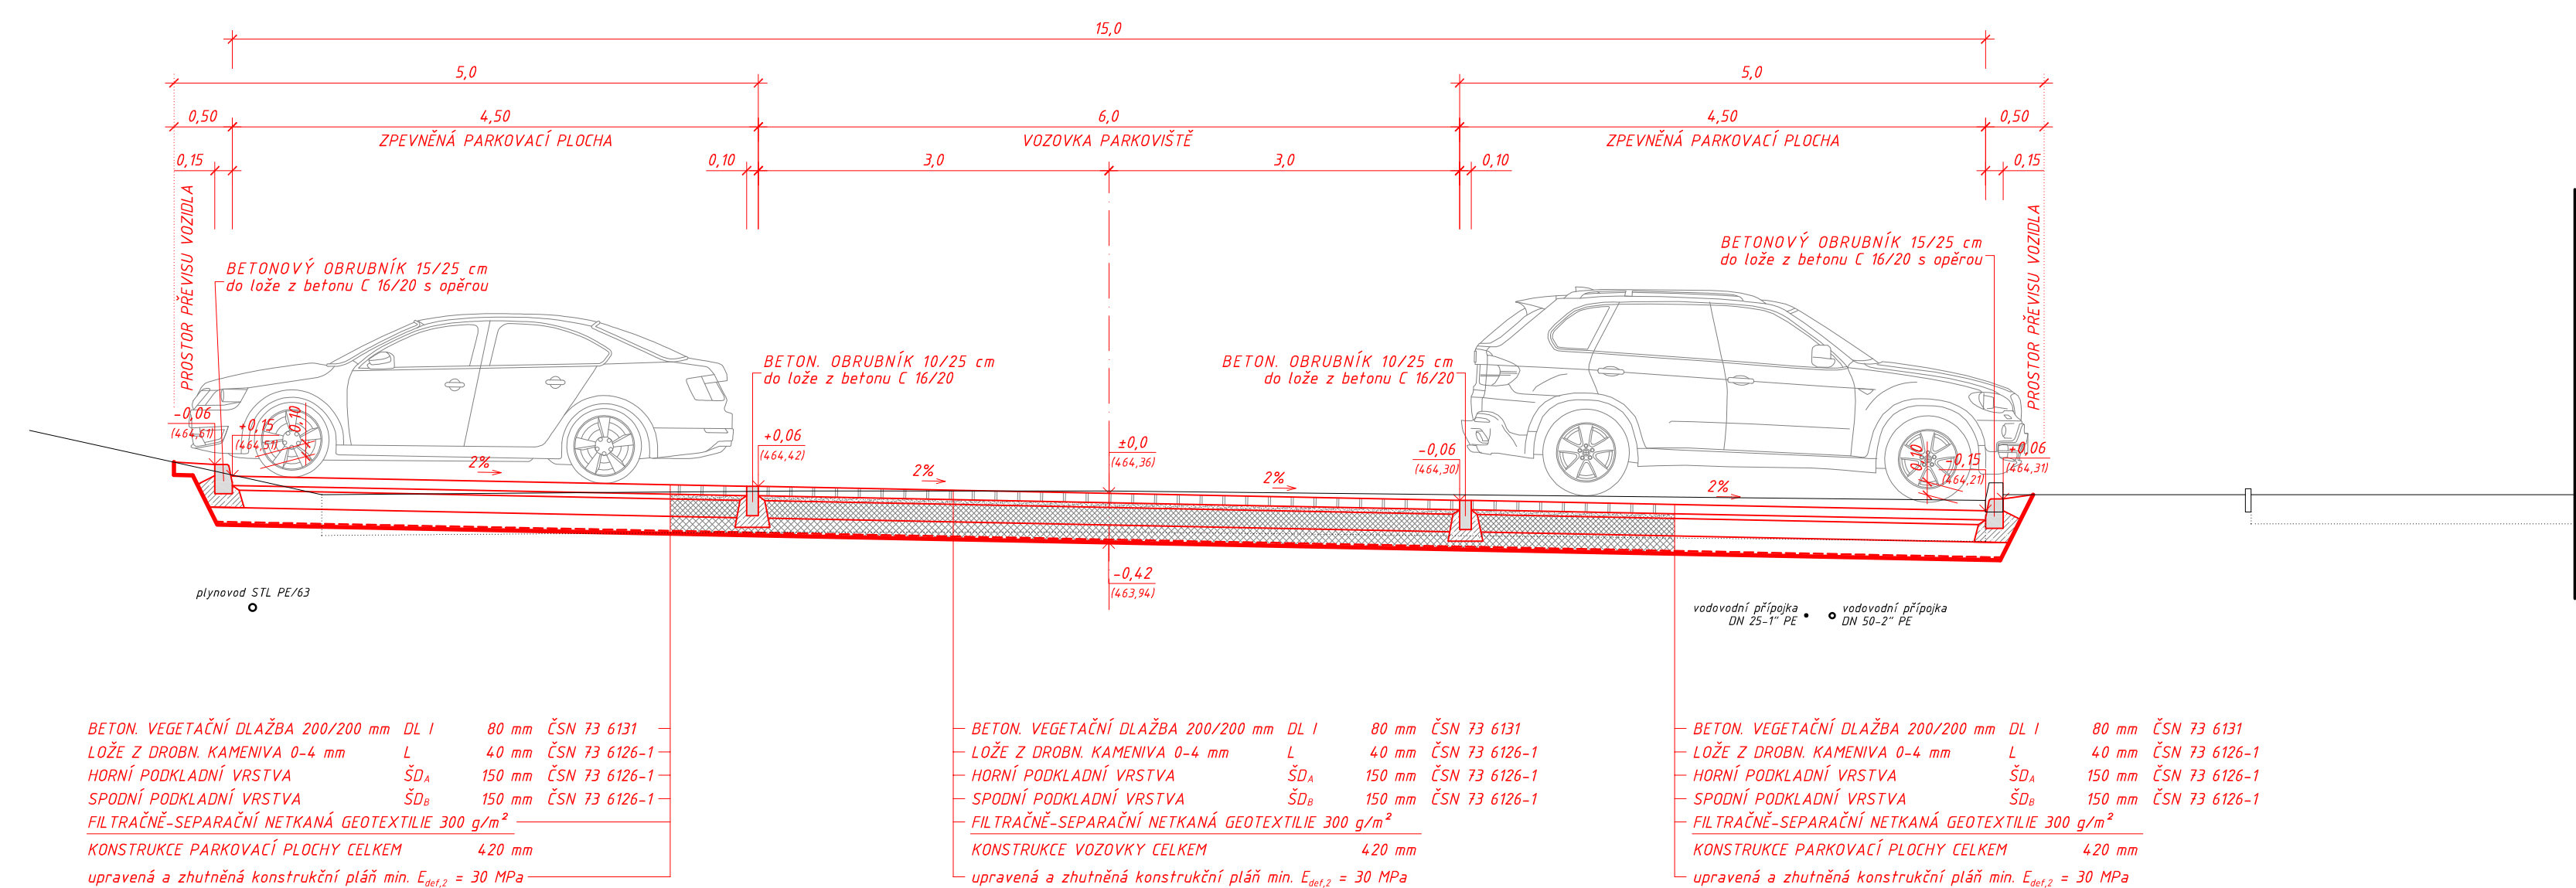

VZOROVÝ PŘÍČNÝ ŘEZ 4 - 4'

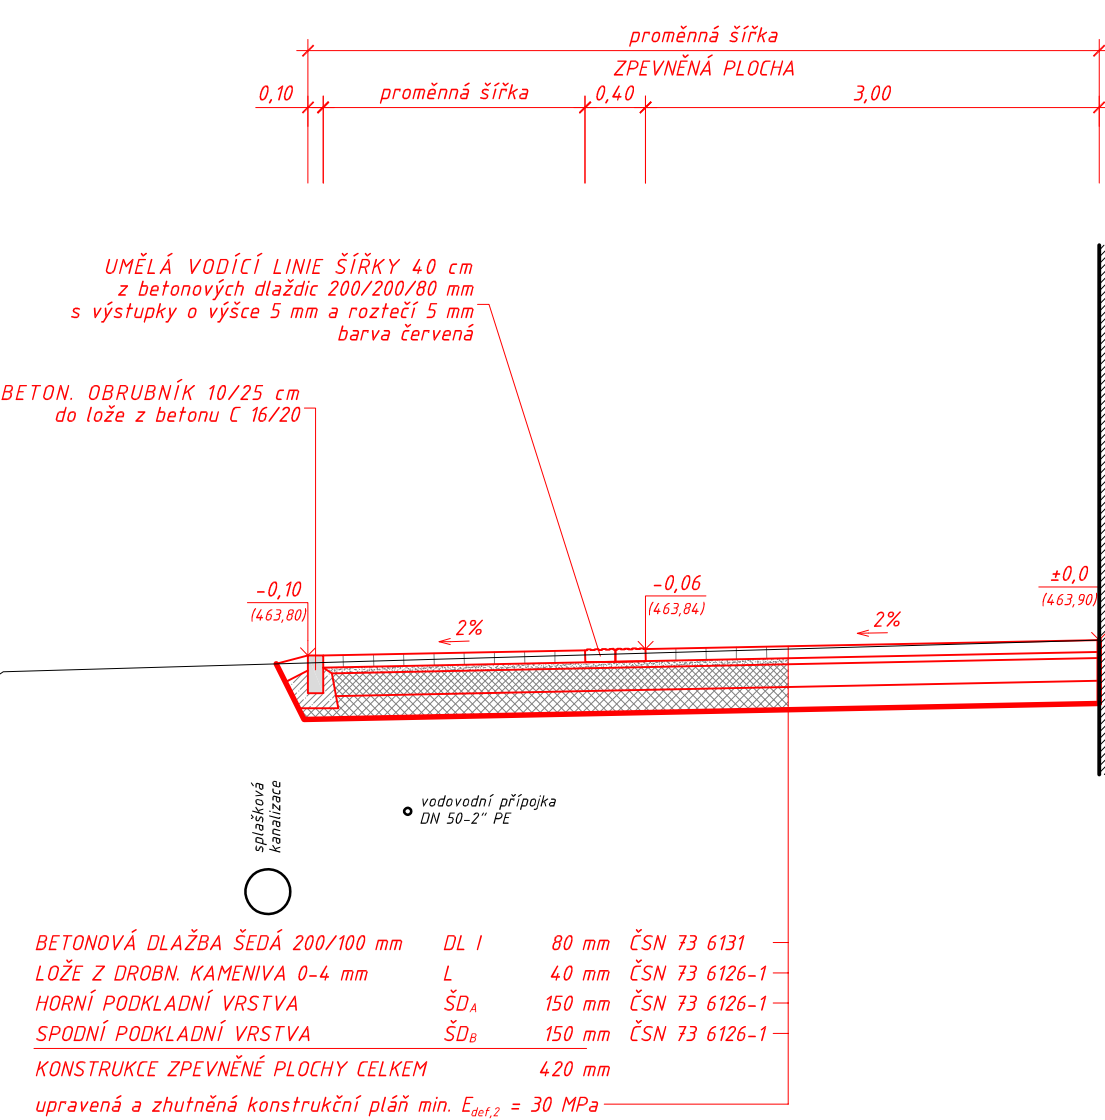

VZOROVÝ PŘÍČNÝ ŘEZ 6 - 6'
konstrukční řešení přístupového schodiště
ke sdruženému chodníku a nástupišti autobusové zastávky

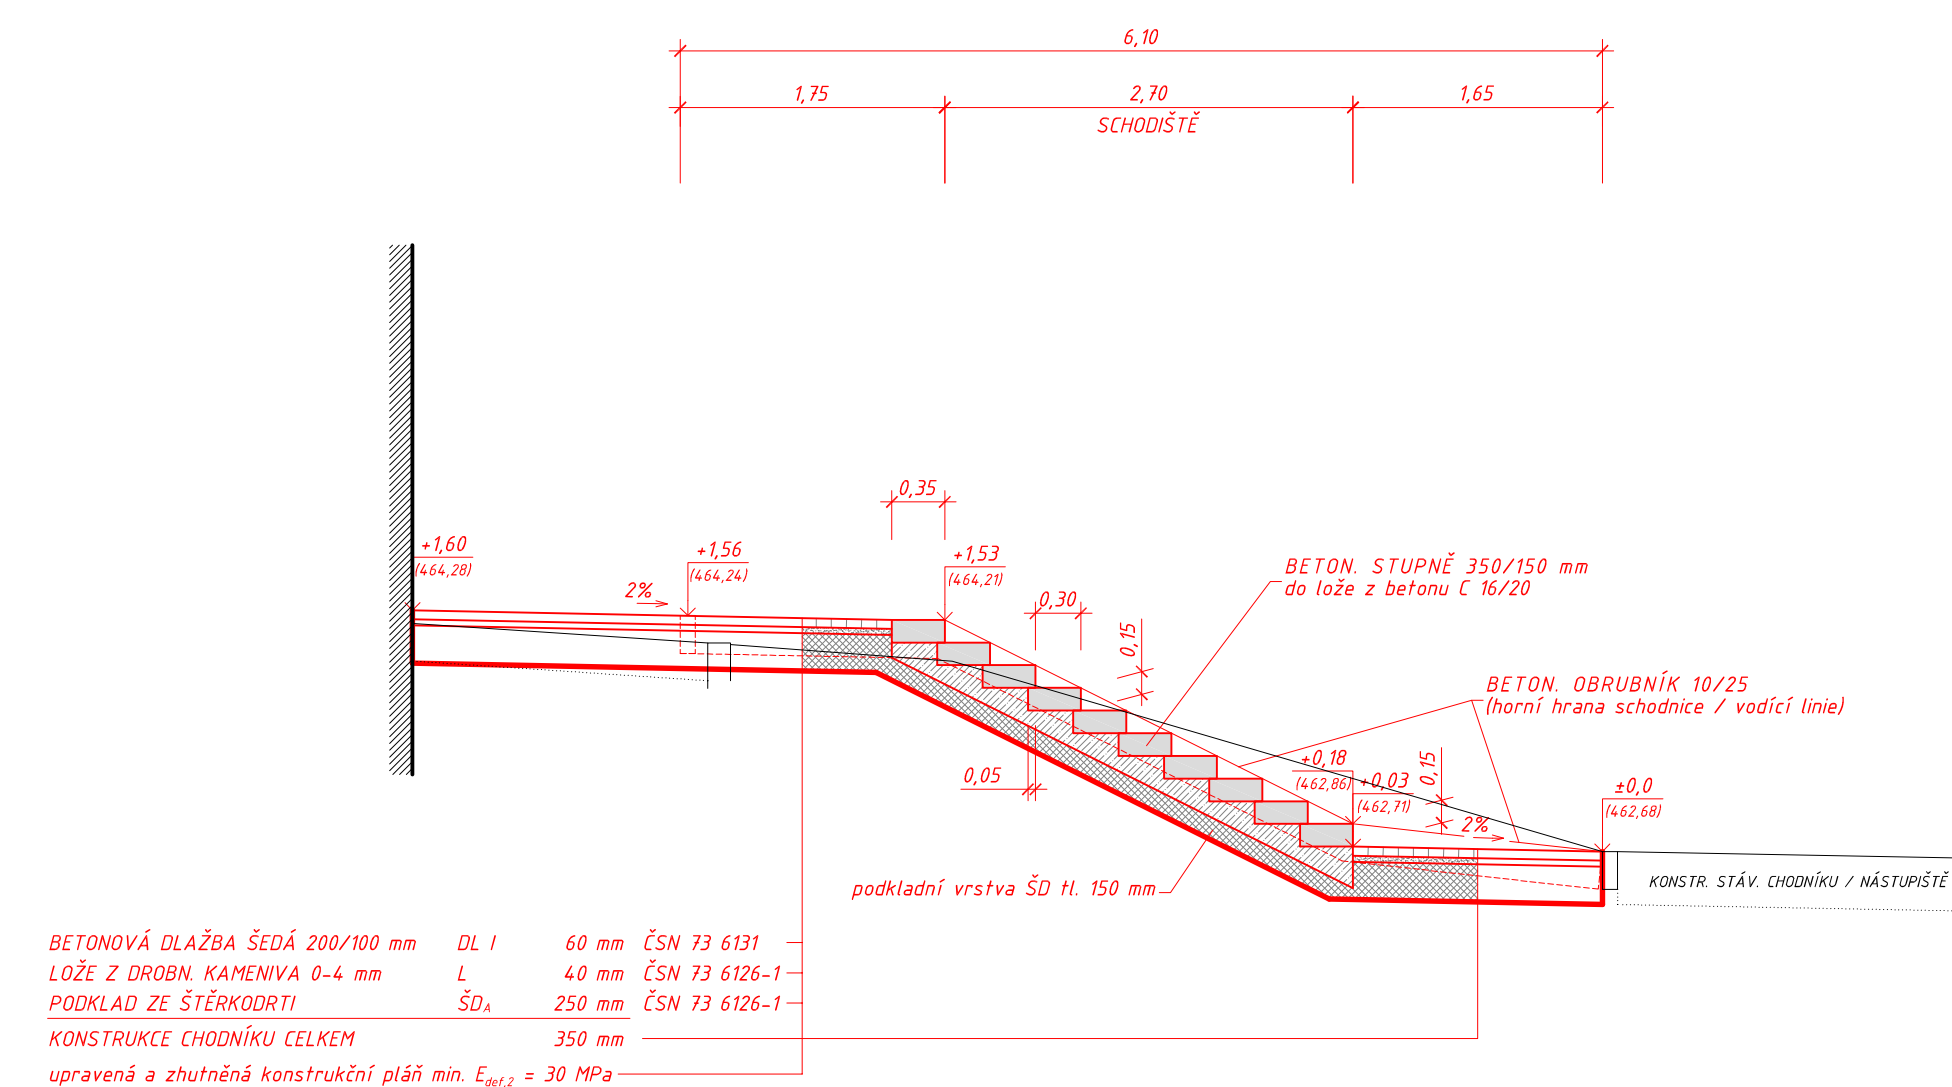

Zatvz	a					Datum			Povz
	b								
	a								
Navrh / vypracoval		Zodp. projektant		Techn. kontrola		ZHOTOVITEL			
Ing. NOVÁK Zbyněk		Ing. NOVÁK Zbyněk		Ing. NOVÁK Zbyněk		Ing. Zbyněk NOVÁK Projektování inženýrské a stavební Číslo účtu: 1050490 + 40 - OPAVA IČO: +420 724 338 816 E-mail: info@projekty-novak.cz www.projekty-novak.cz			
podpis:		podpis: 		podpis:					
Obec: MELČ		Kraj: MORAVSKOSLEZSKÝ		Formát		1260 x 420 mm			
Objednatel: OBEC MELČ, Obecní úřad, Melč 6, 747 84 KOS, IČ 00300420				Datum		07/2020			
Ake:		Rekonstrukce zpevněných ploch a komunikací u Obecního úřadu v Melči		Cis. zakázky		20-03-DSP			
Příloha :		VZOROVÉ PŘÍČNÉ ŘEZY		Stupeň:		Souprava:			
				Měřítko :		1 : 50			
				Příloha č.:		D-104			