


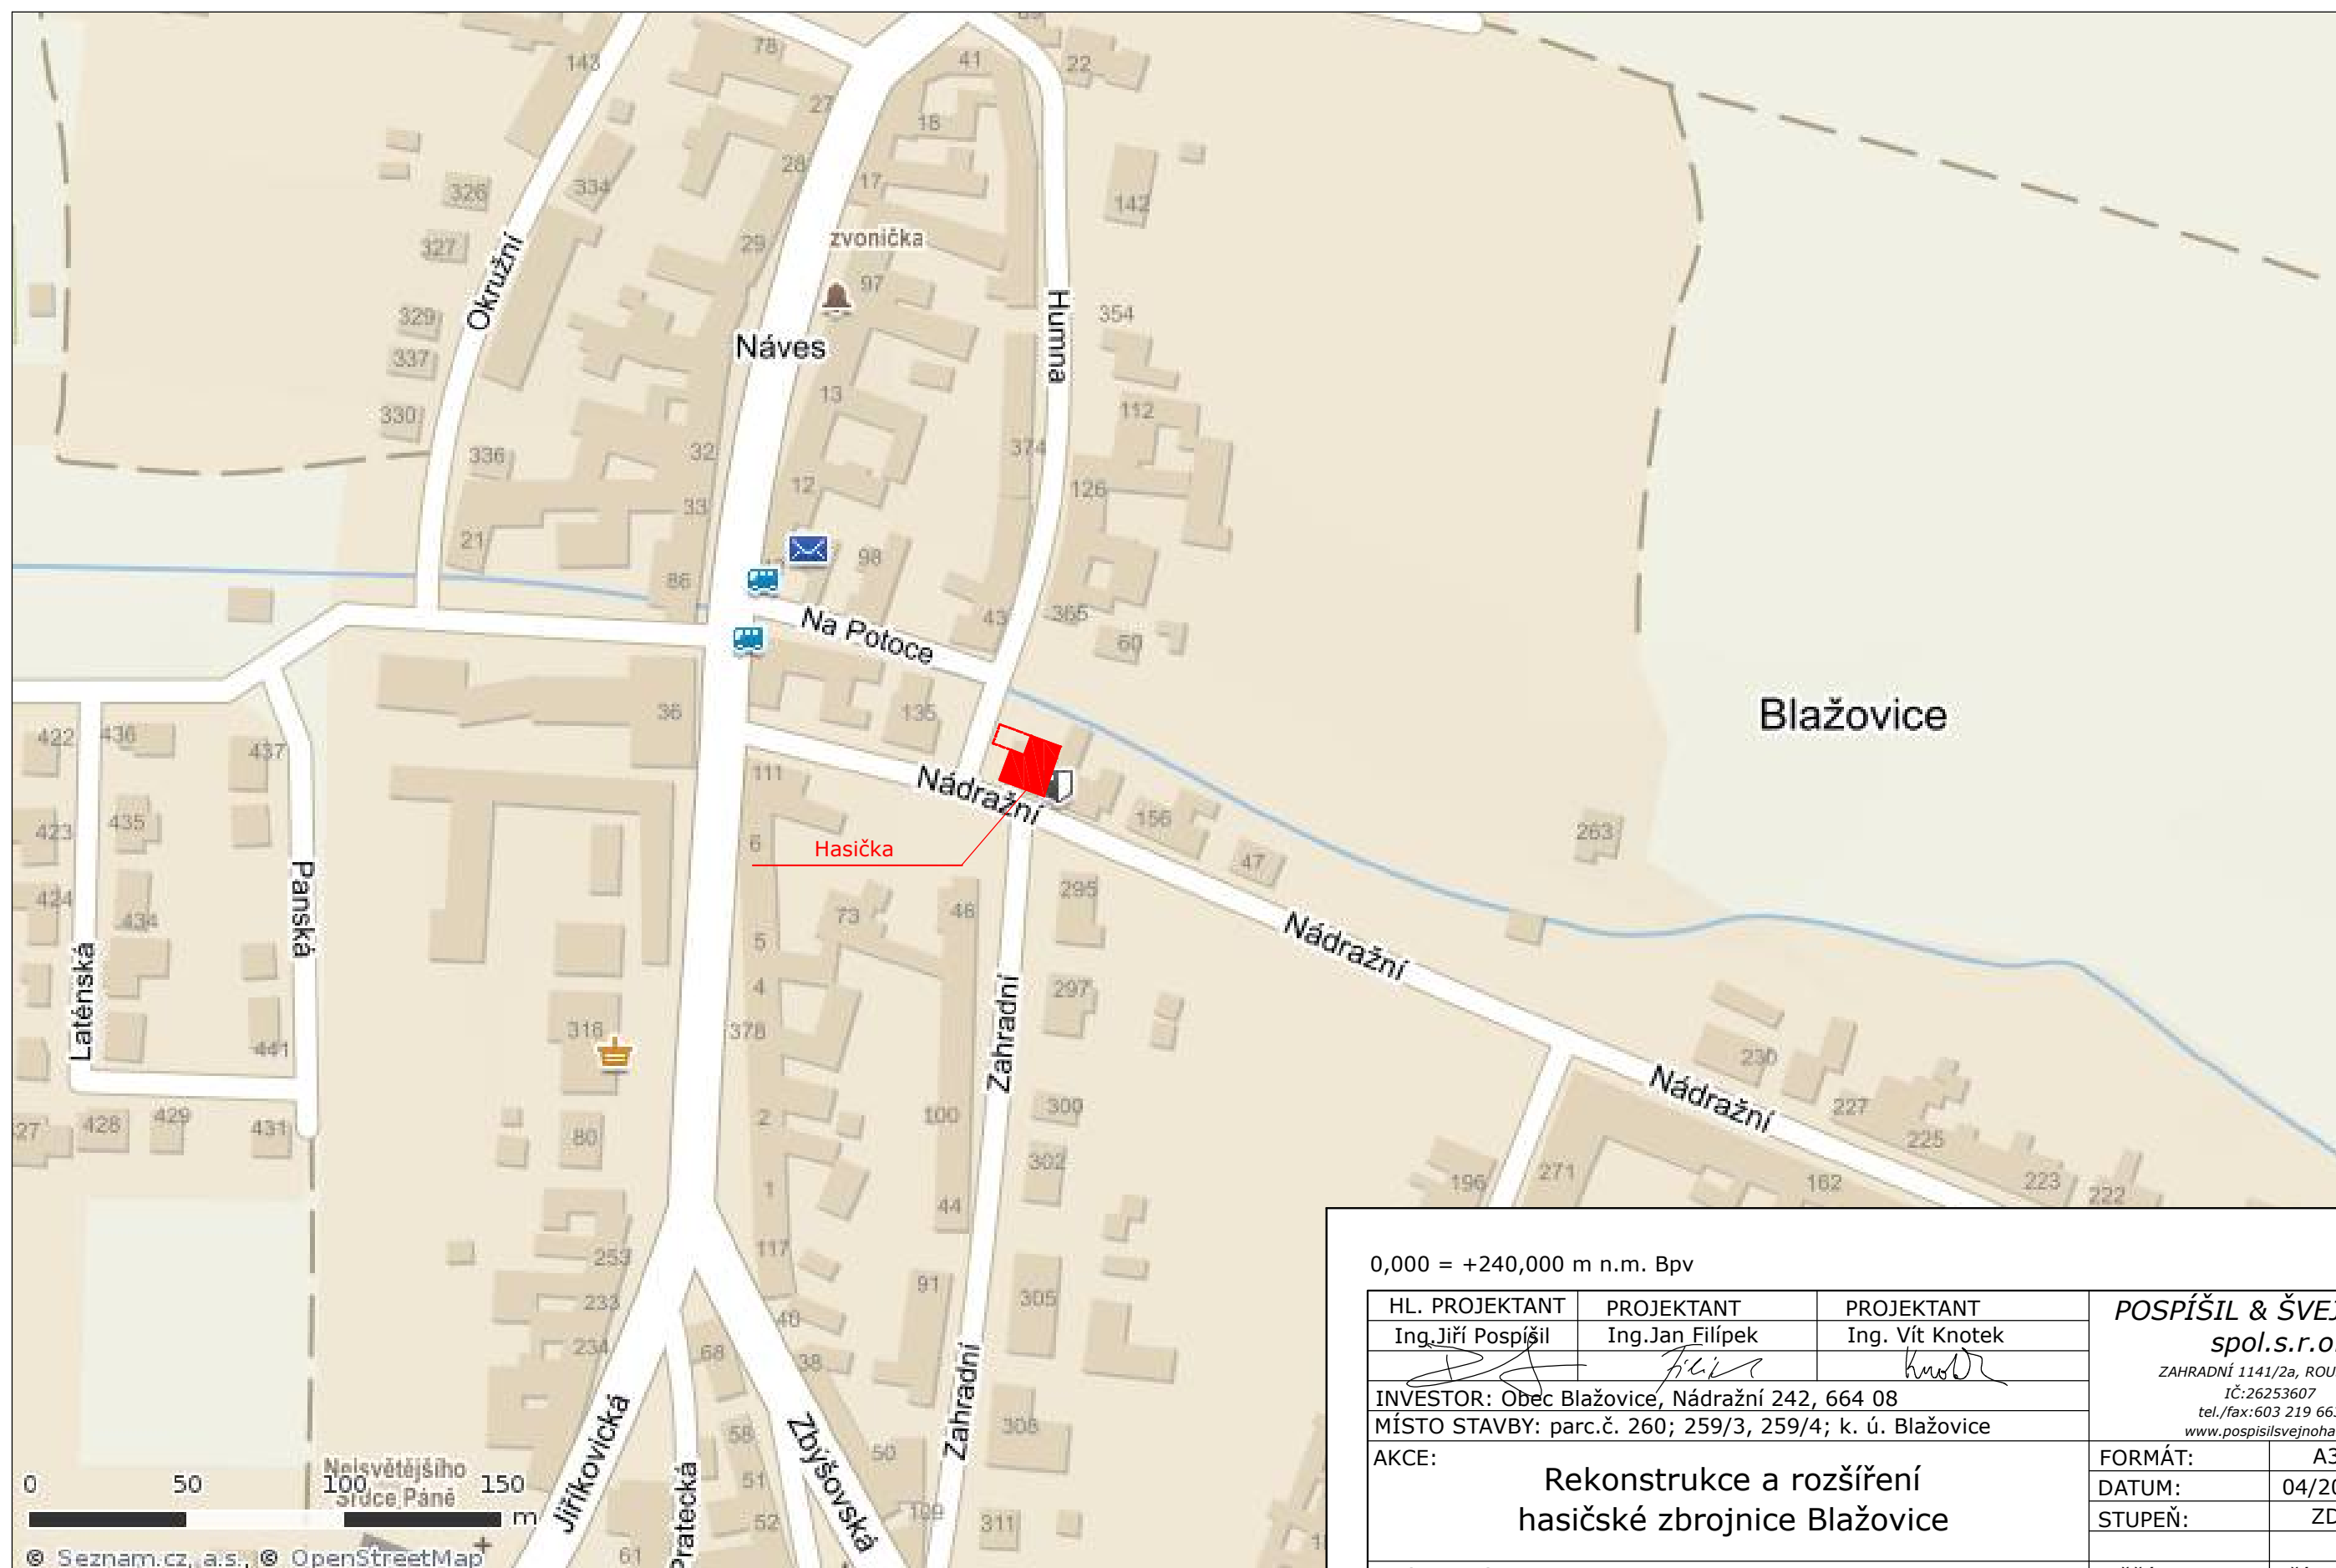

0,000 = +240,000 m n.m. Bpv

HL. PROJEKTANT	PROJEKTANT	PROJEKTANT	POSPÍŠIL & ŠVEJNOHA, spol.s.r.o. ZAHRADNÍ 1141/2a, ROUSÍNOV IČ:26253607 tel./fax:603 219 663 www.pospisilsejnoha.cz	
Ing.Jiří Pospíšil	Ing.Jan Filípek	Ing. Vít Knotek		
INVESTOR: Obec Blažovice, Nádražní 242, 664 08			FORMÁT:	A3
MÍSTO STAVBY: parc.č. 260; 259/3, 259/4; k. ú. Blažovice			DATUM:	04/2020
AKCE:			STUPEŇ:	ZD
Rekonstrukce a rozšíření hasičské zbrojnice Blažovice				
NÁZEV VÝKRESU:			MĚŘÍTKO:	ČÍSLO VÝKR.:
SITUACE ŠIRŠÍCH VZTAHŮ			1:2000	C.1