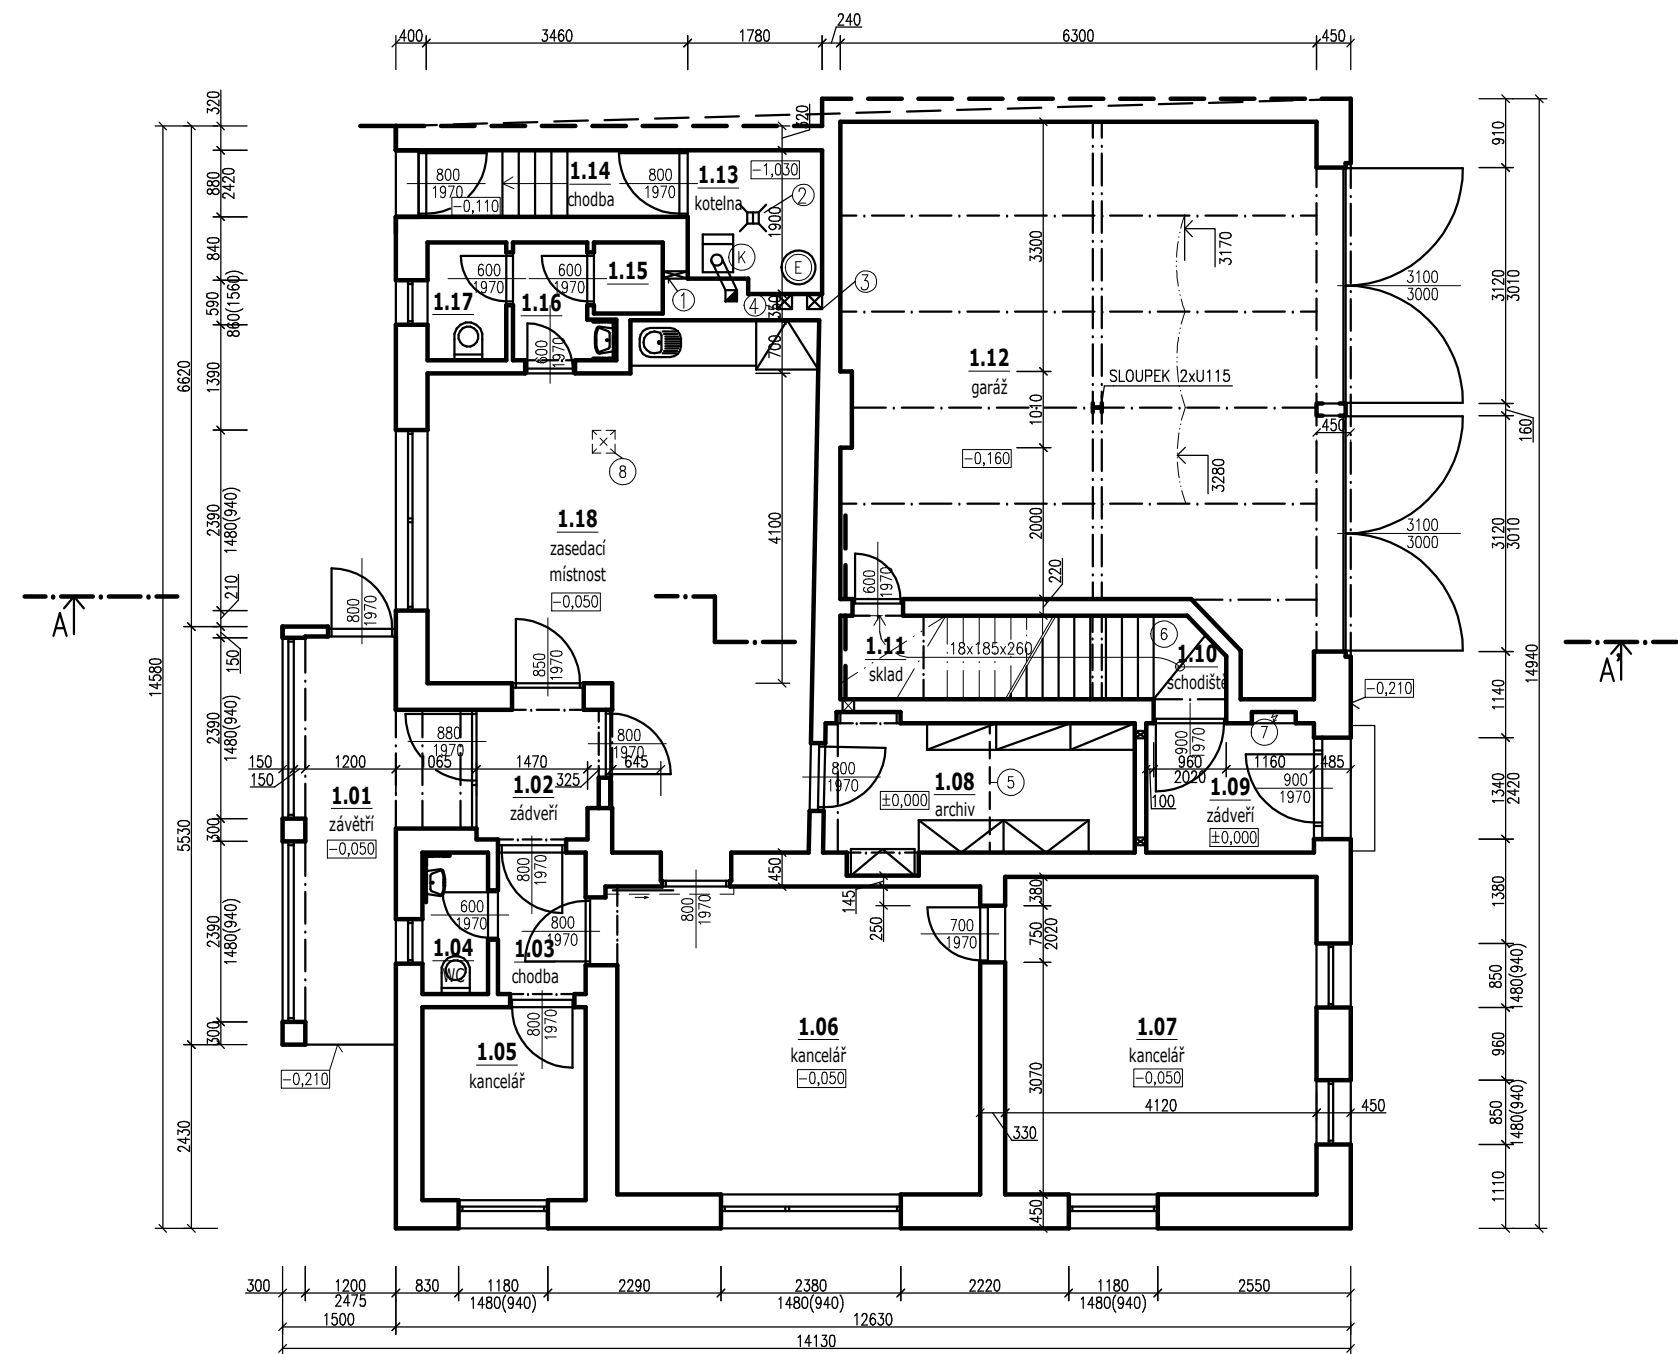


Půdorys 1.NP – pasport



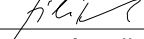
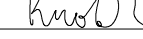
LEGENDA MÍSTNOSTÍ

OZN.	NÁZEV MÍSTNOSTI	PLOCHA [m²]	OPRAVA POVRCHU PODLAH	OPRAVA POVRCHU STĚN	S.V.
1.01	ZAVĚTRÍ	8,56	KERAMICKÁ DLAŽBA	OMÍTKA	2630
1.02	ZÁDVEŘÍ	2,47	LINO	OMÍTKA	2675/ 2465
1.03	CHODBA	2,58	LINO	OMÍTKA	2630
1.04	WC	1,67	LINO	OMÍTKA	2635
1.05	KANCELÁŘ STAROSTY	5,48	LINO	OMÍTKA	2630
1.06	KANCELÁŘ	20,29	LINO	OMÍTKA	2900
1.07	KANCELÁŘ	17,39	LINO	OMÍTKA	3030
1.08	ARCHIV	4,7	KERAMICKÁ DLAŽBA	OMÍTKA	3000
1.09	ZÁDVEŘÍ	3,89	KERAMICKÁ DLAŽBA	OMÍTKA	3035
1.10	SCHODIŠTĚ	2,07	KERAMICKÁ DLAŽBA	OMÍTKA	
1.11	SKLAD	3,19	BETONOVÁ MAZANINA	OMÍTKA	2435
1.12	GARÁŽ	41,39	BETONOVÁ MAZANINA	OMÍTKA	3175
1.13	KOTELNA	3,34	BETONOVÁ MAZANINA	OMÍTKA	3565
1.14	CHODBA	3,04	BETONOVÁ MAZANINA	OMÍTKA	3565/ 2645
1.15	ÚKLIDOVÁ MÍSTNOST	0,76	KERAMICKÁ DLAŽBA	OMÍTKA	2645
1.16	PŘEDSÍŇ	1,74	KERAMICKÁ DLAŽBA	OMÍTKA	2645
1.17	WC	1,60	KERAMICKÁ DLAŽBA	OMÍTKA	2645
1.18	ZASEDACÍ MÍSTNOST	28,63	LINO	OMÍTKA	2590

POZNÁMKY

- ① PRŮRAZ 150/300 (2200)mm
- ② EXPANZNÍ NÁDOBA Ø 450mm
- ③ PLYNOVÝ KOTEL
- ④ PODLAHOVÁ VPUŠŤ, 300/300mm
- ⑤ PRŮRAZ VEDENÍ ROZVODU 200/400mm POD STROPEM
- ⑥ PRŮRAZ VEDENÍ ROZVODU 200/400mm NAD PODLAHOU
- ⑦ ZMĚNA DLAŽBY
- ⑧ SCHODIŠTĚ–DŘEVĚNÉ STUPNĚ NA OCEL. SCHODNICÍCH
- ⑨ ELEKTROMĚRNÁ SKŘÍŇ 580/950(1100)
- ⑩ POKLOP V PODLAŽE 300/300

0,000 = +240,000 m n.m. Bpv

HL. PROJEKTANT	PROJEKTANT	PROJEKTANT	POSPÍŠIL & ŠVEJNOHA, spol.s.r.o. ZAHRADNÍ 1141/2a, ROUSÍNOV IČ:26253607 tel./fax: 603 219 663 www.pospisilovejnoha.cz	
Ing. Jiří Pospíšil	Ing. Jan Filípek	Ing. Vít Knotek		
				
INVESTOR: Obec Blažovice, Nádražní 242, 664 08			FORMÁT: 2xA4	
MÍSTO STAVBY: parc.č. 260; 259/3, 259/4; k. ú. Blažovice				
AKCE:			DATUM: 04/2020	STUPEŇ: ZD
Rekonstrukce a rozšíření hasičské zbrojnice Blažovice				
NÁZEV VÝKRESU:			MĚŘÍTKO:	ČÍSLO VÝKR.:
Půdorys 1.NP - pasport			1:100	D.1.1.01