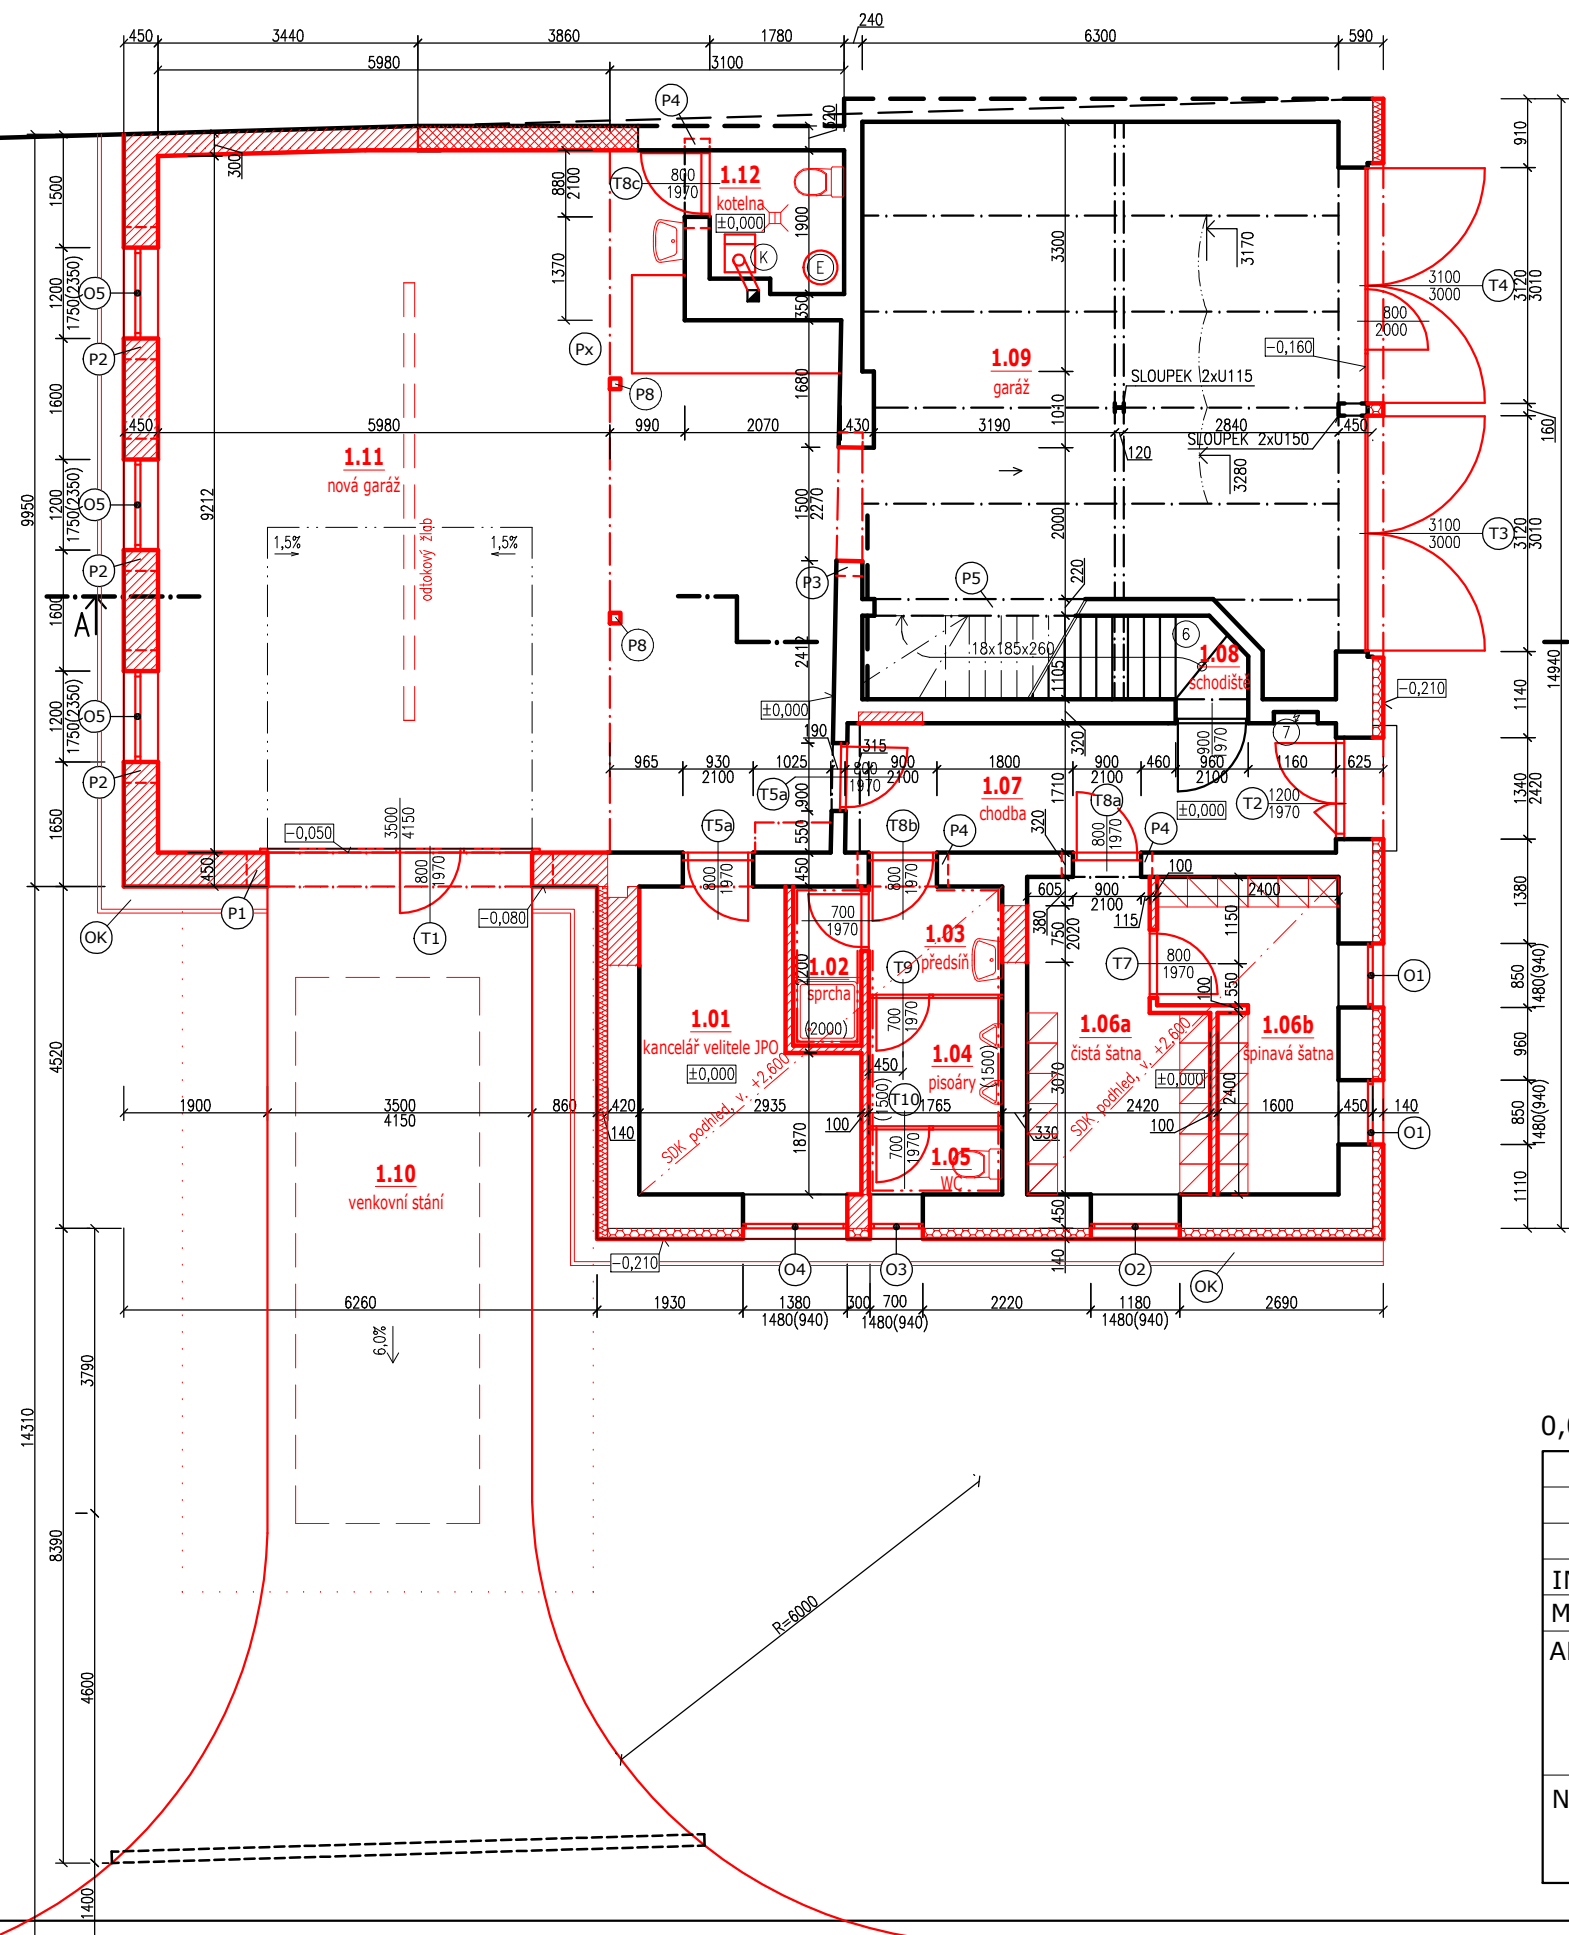


Půdorys 1.NP – nový stav



LEGENDA MÍSTNOSTÍ

OZN.	ÚČEL	PLOCHA [m ²]	S.V. [m]	POVRCHOVÁ ÚPRAVA	
				PODLAH	STĚN
1.01	KANCELÁŘ VELITELE JPO	9,74	2,60	keramická dlažba	omítka
1.02	SPRCHA	1,89	2,60	keramická dlažba	om.+keram. obkl.
1.03	PŘEDSÍŇ	2,51	2,60	keramická dlažba	om.+keram. obkl.
1.04	PISOÁRY	2,91	2,60	keramická dlažba	om.+keram. obkl.
1.05	WC muži	1,41	2,60	keramická dlažba	om.+keram. obkl.
1.06a	ČISTÁ ŠATNA + kovové skřínky	8,72	2,60	keramická dlažba	omítka
1.06b	ŠPINAVÁ ŠATNA + kovové skřínky	8,04	2,60	keramická dlažba	omítka
1.07	CHODBA	11,07	2,95	keramická dlažba	omítka
1.08	SCHODIŠTĚ	5,70	—	(keram. dl.)dřevo	omítka
1.09	GARÁŽ	43,35	3,01	keramická dlažba	omítka
1.10	VENKOVNÍ STÁNÍ	51,00	—	asfalt / dlažba	fasádní omítka
1.11	NOVÁ GARÁŽ	78,70	4,65	epoxidový nátěr	omítka
1.12	KOTELNA + ÚKLID	3,22	2,90	keramická dlažba	omítka

LEGENDA MATERIÁLŮ

- Původní cihelné zdivo
— Nové zdivo, porobeton/SDK příčky
— ETICS, MW, tl. 140mm
— ETICS, EPS, tl. 140mm

POZNÁMKY

- Stávající konstrukce
— Nové konstrukce
⊙ — okapový chodník, šířky 300mm (kačírek)+obrubník

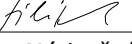
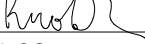
Rekonstruované podlahy 1.NP (m.č. 1.01–1.07):

keramická dlažba	8
lepidlo	2
betonová deska vyztužená karisíť	60
separační fólie	1
podlahový EPS 100 S	100
HI – modifikovaný asfaltový pás	5
podkl.bet. mazanina + KARISÍŤ 6/100/100	100
vybourání původní podlahy	160
odstranění stávající HI vrstvy	6
odstranění podkladní bet. mazanina	110
původní zemina	—
celková tloušťka: 276 mm	

Zateplení stávající fasády:

ETICS EPS tl. 140mm, zakončení probarvenou fasádní stěrkou 140	—
očistění a penetrace podkladu	—
CPP na MVC, vč. omítek	450
celková tloušťka: 590 mm	

0,000 = +240,000 m n.m. Bpv

HL. PROJEKTANT	PROJEKTANT	PROJEKTANT	POSPÍŠIL & ŠVEJNOHA, spol. s r.o. ZAHRADNÍ 1141/2a, ROUSÍNOV IČ:26253607 tel./fax:603 219 663 www.pospisilovejnoha.cz	
Ing. Jiří Pospíšil	Ing. Jan Filípek	Ing. Vít Knotek		
				
INVESTOR: Obec Blažovice, Nádražní 242, 664 08				
MÍSTO STAVBY: parc.č. 260; 259/3, 259/4; k. ú. Blažovice				
AKCE:			FORMÁT:	2xA4
Rekonstrukce a rozšíření hasičské zbrojnice Blažovice			DATUM:	04/2020
			STUPEŇ:	ZD
NÁZEV VÝKRESU:			MĚŘÍTKO:	ČÍSLO VÝKR.:
Půdorys 1.NP - nový stav			1:100	D.1.1.03