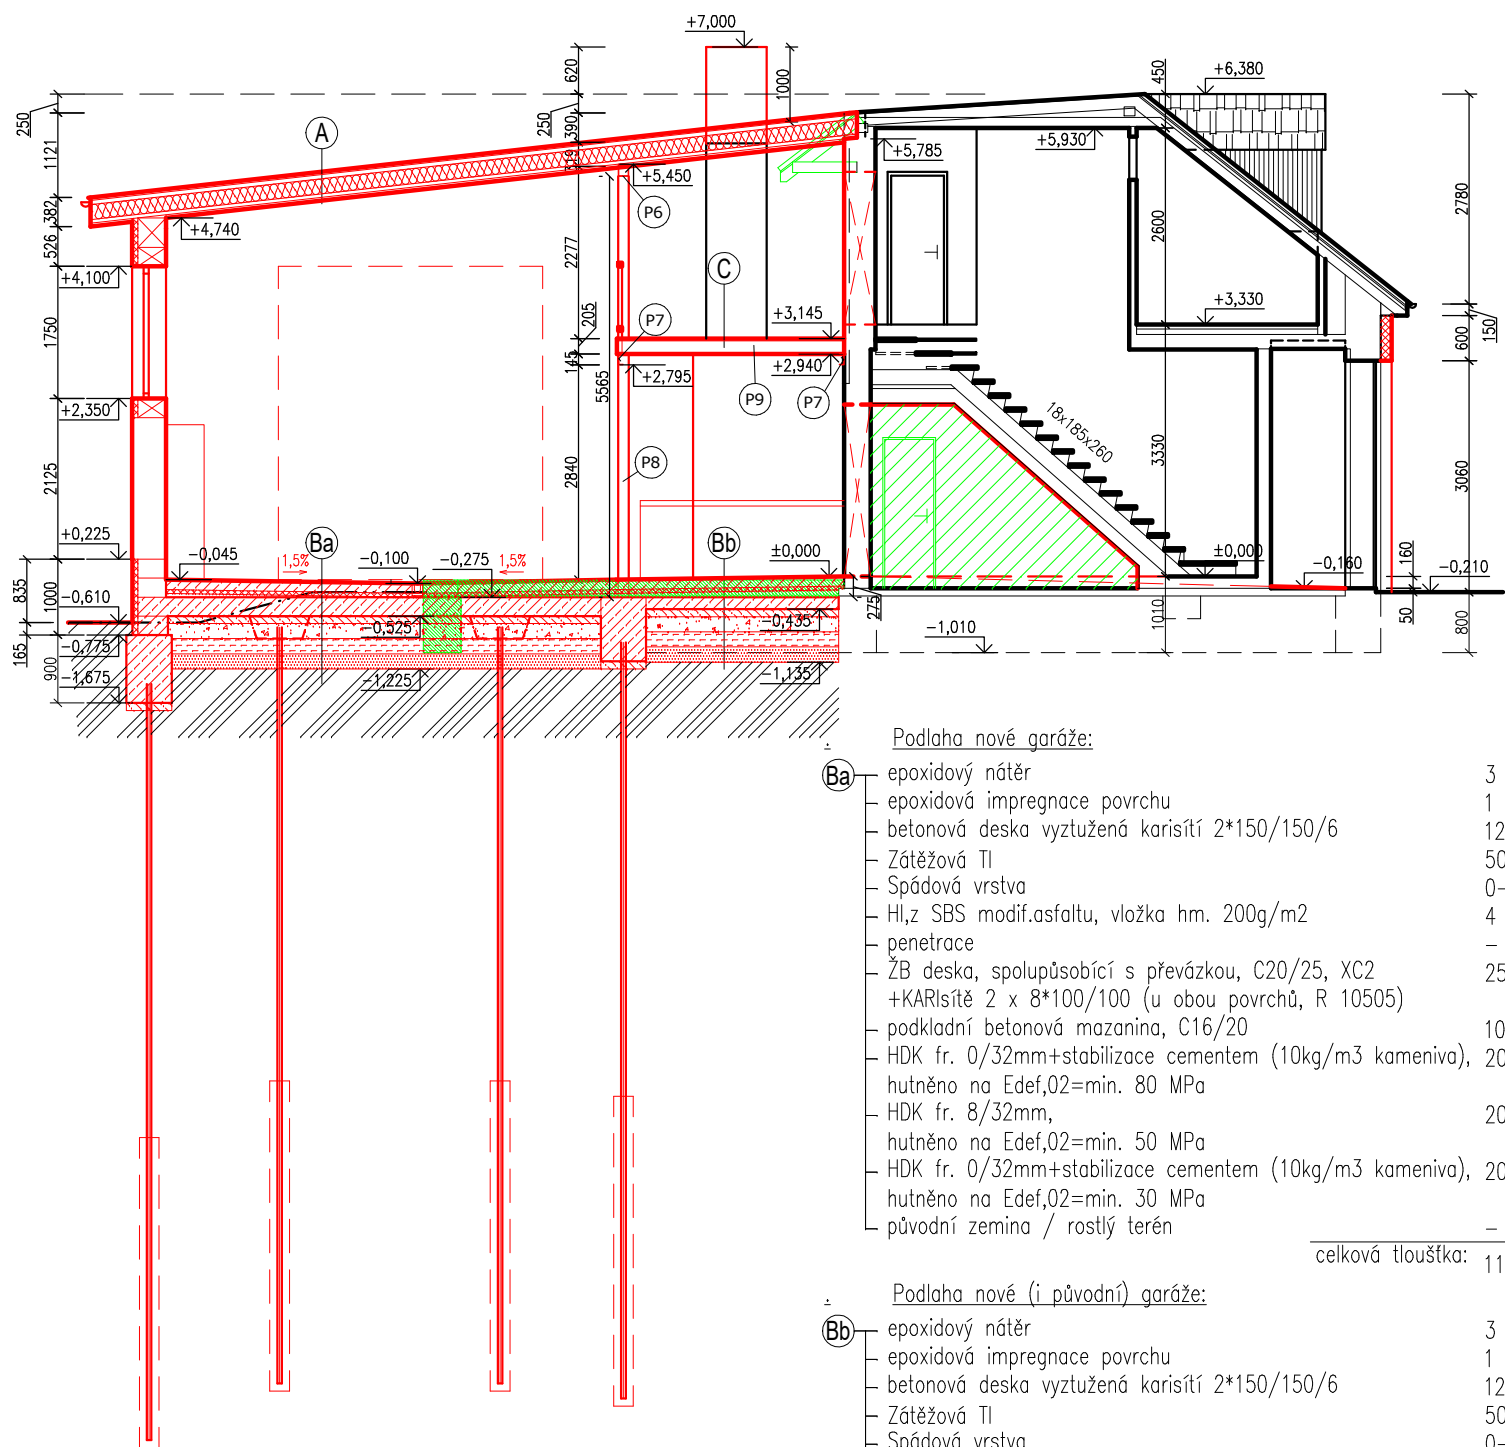


ŘEZ A-A'



Podlaha nové garáže:		
Ba	epoxidový nátěr	3
	epoxidová impregnace povrchu	1
	betonová deska vyztužená karisíť 2*150/150/6	122
	Zátěžová TI	50
	Spádová vrstva	0-95
	HL,z SBS modif.asfaltu, vložka hm. 200g/m2	4
	penetrace	-
	ŽB deska, spolupůsobící s převázkou, C20/25, XC2	250
	+KARIsíť 2 x 8*100/100 (u obou povrchů, R 10505)	
	podkladní betonová mazanina, C16/20	100
	HDK fr. 0/32mm+stabilizace cementem (10kg/m3 kameniva),	200
	hutněno na Edef,02=min. 80 MPa	
	HDK fr. 8/32mm,	200
	hutněno na Edef,02=min. 50 MPa	
	HDK fr. 0/32mm+stabilizace cementem (10kg/m3 kameniva),	200
	hutněno na Edef,02=min. 30 MPa	
	původní zemina / rostlý terén	-
	celková tloušťka:	1130 (-1225) mm

Podlaha nové (i původní) garáže:		
Bb	epoxidový nátěr	3
	epoxidová impregnace povrchu	1
	betonová deska vyztužená karisíť 2*150/150/6	122
	Zátěžová TI	50
	Spádová vrstva	0-95
	HL,z SBS modif.asfaltu, vložka hm. 200g/m2	4
	penetrace	-
	ŽB deska, spolupůsobící s převázkou, C20/25, XC2	160
	+KARIsíť 2 x 6*100/100 (u obou povrchů, R 10505)	
	podkladní betonová mazanina, C16/20	100
	HDK fr. 0/32mm+stabilizace cementem (10kg/m3 kameniva),	200
	hutněno na Edef,02=min. 80 MPa	
	HDK fr. 8/32mm,	200
	hutněno na Edef,02=min. 50 MPa	
	HDK fr. 0/32mm+stabilizace cementem (10kg/m3 kameniva),	200
	hutněno na Edef,02=min. 30 MPa	
	původní zemina / rostlý terén	-
	celková tloušťka:	1040 (-1135) mm

LEGENDA MATERIÁLŮ

- Původní cihelné zdivo a stávající konstrukce
- Odstraňovaný základ a podkladní betonová deska
- Odstraněná příčka
- stávající pálená střešní krytina / dřevěné obložení, v pohledu
- TI – minerální vlna mezi střešními nosníky
- TI – EPS/XPS, použití dle skladby dané konstrukce (věnec, překlad / sokl)
- Nové ŽB konstrukce, vyztužené dle skladeb, schémat, D.1.2–Statika
- podkladní beton, C 16/20
- HDK fr. 0/32mm+stabilizace cementem (10kg/m3 kameniva), Edef,02=min. 80 MPa
- HDK fr. 8/32mm, Edef,02=min. 50 MPa
- HDK fr. 0/32mm+stabilizace cementem (10kg/m3 kameniva), Edef,02=min. 30 MPa
- Rostlý terén

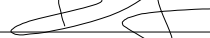
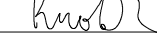
POZNÁMKY

- Stávající konstrukce
- Nové konstrukce
- Bourané konstrukce

Plochá střecha:		
A	HL fólie na bizi měkčeného PVC–P *)	2
	separační fólie z netkané geotextílie, plošná hm. 300 g/m2	2
	plnoplošné bednění – dřevěné desky	30
	difúzně otevř.fólie, rd=max0,02;teplotní odolnost -73až+100°C	1,5
	nosníky STEICOjoist SJ90/H300 á 1000mm	300
	+ vložena MW(100mm; =0,036[W/(m*K)], tl.200mm)	
	(vložena MW na drátkách, uprostřed krokve–mezera 50mm na obě strany)	
	parotěsná fólie	1
	nosný rošt podhledu, z latí 30/50, á 600mm	30
	SDK protipožární deska + malba	15
	celková tloušťka:	382 mm
Strop pod galerií:		
C	Dřevěná prkna	30
	Dřevěné trámy 120x160 á 600mm	160
	SDK protipožární	15
	celková tloušťka:	205 mm

*) výztužná polyesterová tkanina, odolnost proti protrhávání min 150 N, tažnost podélně i příčně min 15%, tahové vlastnosti podélně i příčně min 900 N/50mm, smyková pevnost ve spoji min. 600 /50mm, odlupování ve spoji min 300 N/50mm, vodotěsnost vyhovuje dle EN 1928, BROOF (t3)=0m/min; Součástí okap RŠ 170, utěsnění prostupů, sněhové zachytávače, větrací komínky

0,000 = +240,000 m n.m. Bpv

HL. PROJEKTANT	PROJEKTANT	PROJEKTANT	POSPÍŠIL & ŠVEJNOHA, spol. s r.o. ZAHRADNÍ 1141/2a, ROUSÍNOV IČ:26253607 tel./fax:603 219 663 www.pospisilovejnoha.cz	
Ing. Jiří Pospíšil	Ing. Jan Filípek	Ing. Vít Knotek		
				
INVESTOR: Obec Blažovice, Nádražní 242, 664 08				
MÍSTO STAVBY: parc.č. 260; 259/3, 259/4; k. ú. Blažovice				
AKCE:			FORMÁT:	2xA4
Rekonstrukce a rozšíření hasičské zbrojnice Blažovice			DATUM:	04/2020
			STUPEŇ:	ZD
NÁZEV VÝKRESU:			MĚŘÍTKO:	ČÍSLO VÝKR.:
Řez A-A'			1:100	D.1.1.05